Coupe détail échelle 1.20

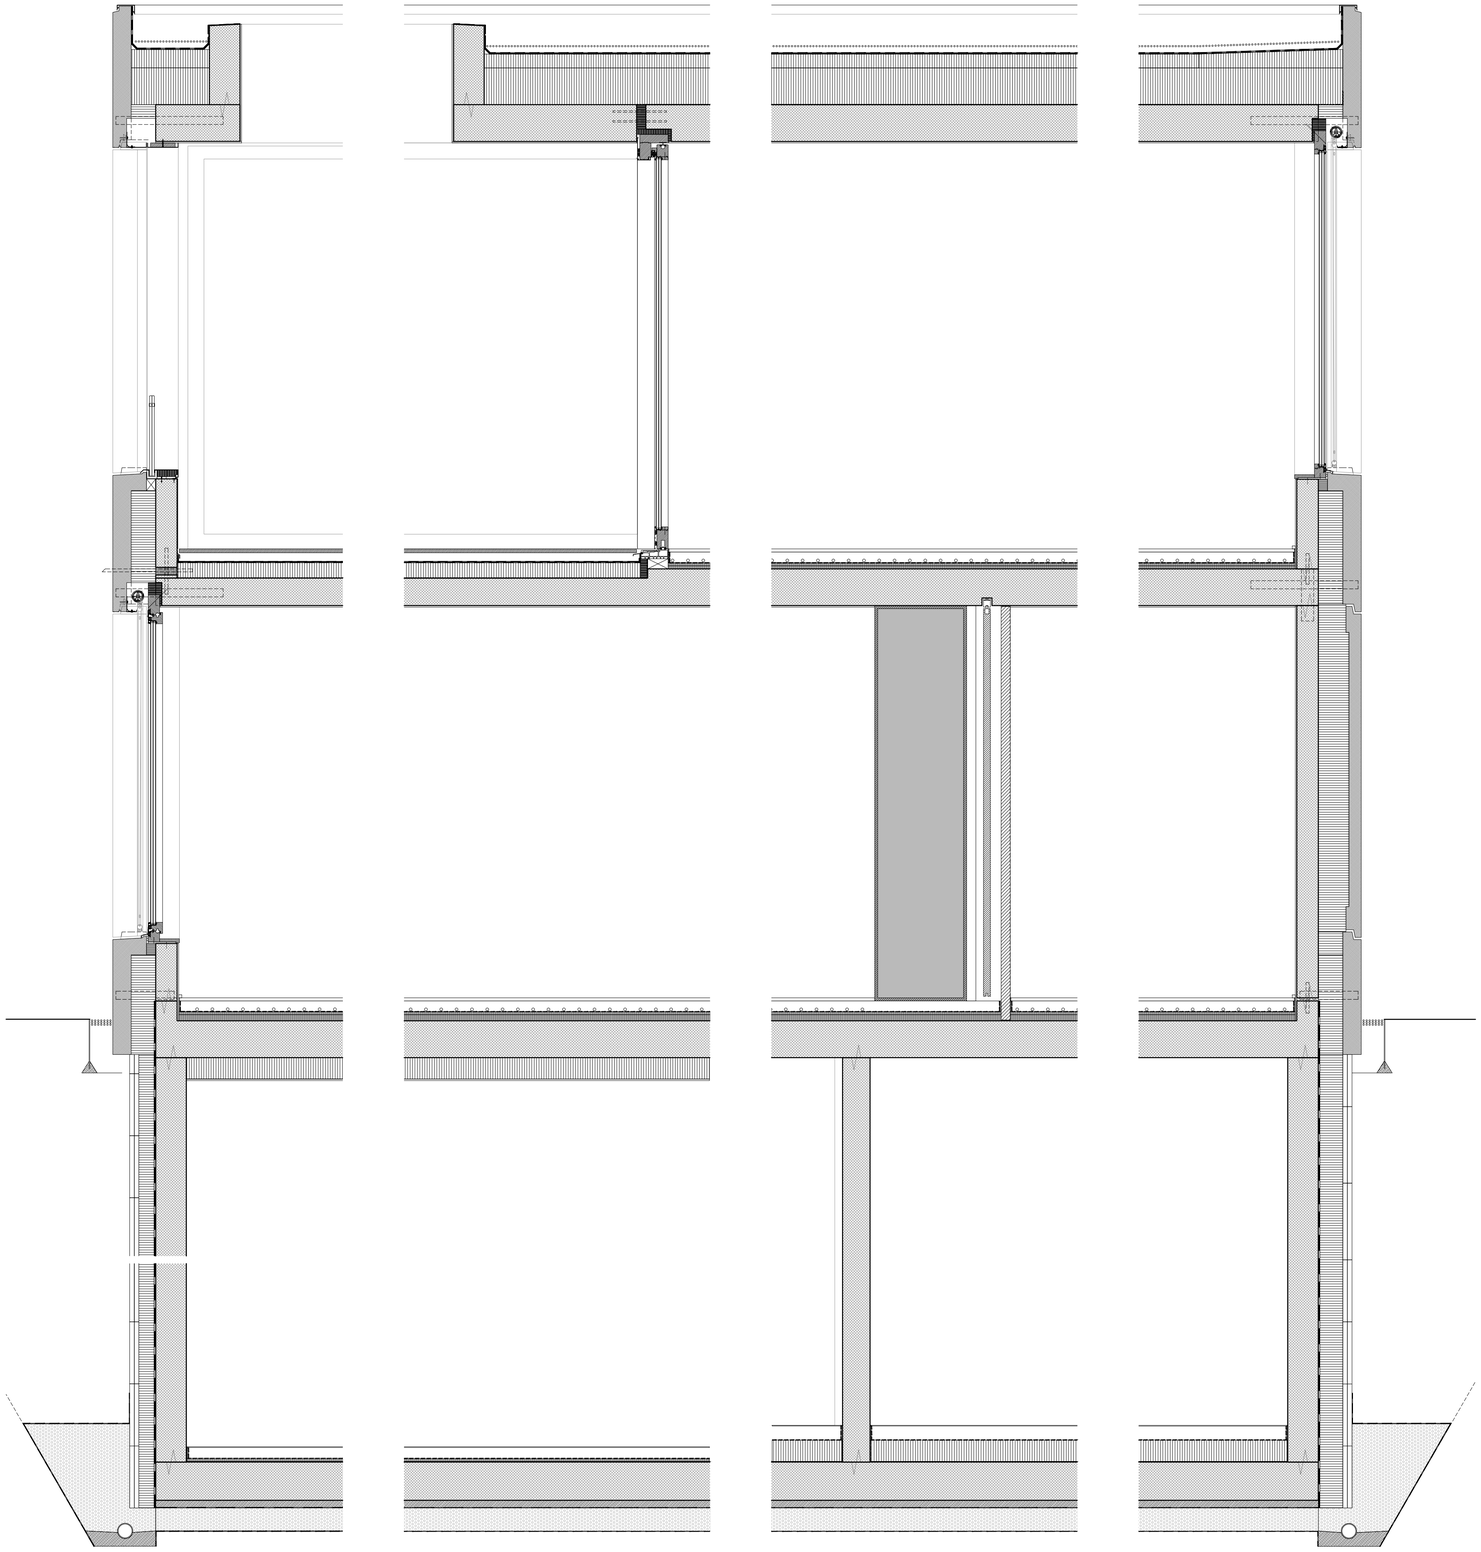

BANDEAU PREFABRIQUE (ACROTERE)

Parement béton	120 mm
Isolation PUR (λ=0.026)	160 mm

a. Profil aluminium créant la pente et le casse-goute
b. Traitement hydrophobe

TOITURE

Lestage gravier	50 mm
Membrane bitumineuse	5 mm
Membrane bitumineuse	5 mm
Isolation thermique (λ=0.029)	240 mm
Pare-vapeur	-
Dalle béton armé	240 mm
Plâtre	10 mm

CAISSON STORE ROULEAU

a. Storerouleau extérieur électrique vertical
b. Profil métallique pour la fixation du store
c. Isolation thermique PUR 60 mm
d. Profil aluminium cache store

FENETRE

Cadre bois-aluminium anodisé colinal 3165 (U=1.3 W/m2K)
VITRAGE (U=0.6 W/m2K) Triple vitrage isolant G=60%
a. Rail rideau

BANDEAU PREFABRIQUE (MUR D'ALLEGE)

Parement béton	120 mm
Isolation PUR (λ=0.026)	160 mm
Mur béton armé	140 mm
Plâtre	10 mm

DALLE ETAGE

Revêtement parquet	20 mm
Chape + chauffage sol	70 mm
Isolation acoustique EPS-T 2 couches	40 mm
Dalle béton armé	240 mm
Plâtre	10 mm

MENEAU PREFABRIQUE

Parement béton	80 mm à 100 mm
Isolation PUR (λ=0.026)	180 à 200 mm
Mur béton armé	140 mm
Plâtre	10 mm

BANDEAU PREFABRIQUE (MUR D'ALLEGE)

Parement béton	120 mm
Isolation PUR (λ=0.026)	160 mm
Mur béton armé	140 mm
Plâtre	10 mm

DALLE REZ

Revêtement parquet	20 mm
Chape + chauffage sol	70 mm
Isolation EPS-T	20 mm
Isolation PUR (λ=0.021)	40 mm
Dalle béton armé	240 mm
Gissage millémétrique	-

MUR CONTRE TERRE

Géotextile	-
Drainage delta drain	15mm
Isolation XPS (λ=0.035)	160 mm
Barrapren	-
Mur beton armé	200 mm

a. Drainage périphérique, Ø 125 mm, pente 1%
b. Graviers drainants

RADIER

Revêtement résine	-
Chape (+ chauffage)	96 mm
Isolation EPS (λ=0.033)	140mm
Membrane bitumineuse	4 mm
Dalle béton armé	250 mm
Béton maigre	50mm
Feuille Pe	-
Boulets drainants 16/32 lavé	150 mm
Géotextile	-

a. Joint SIKA