


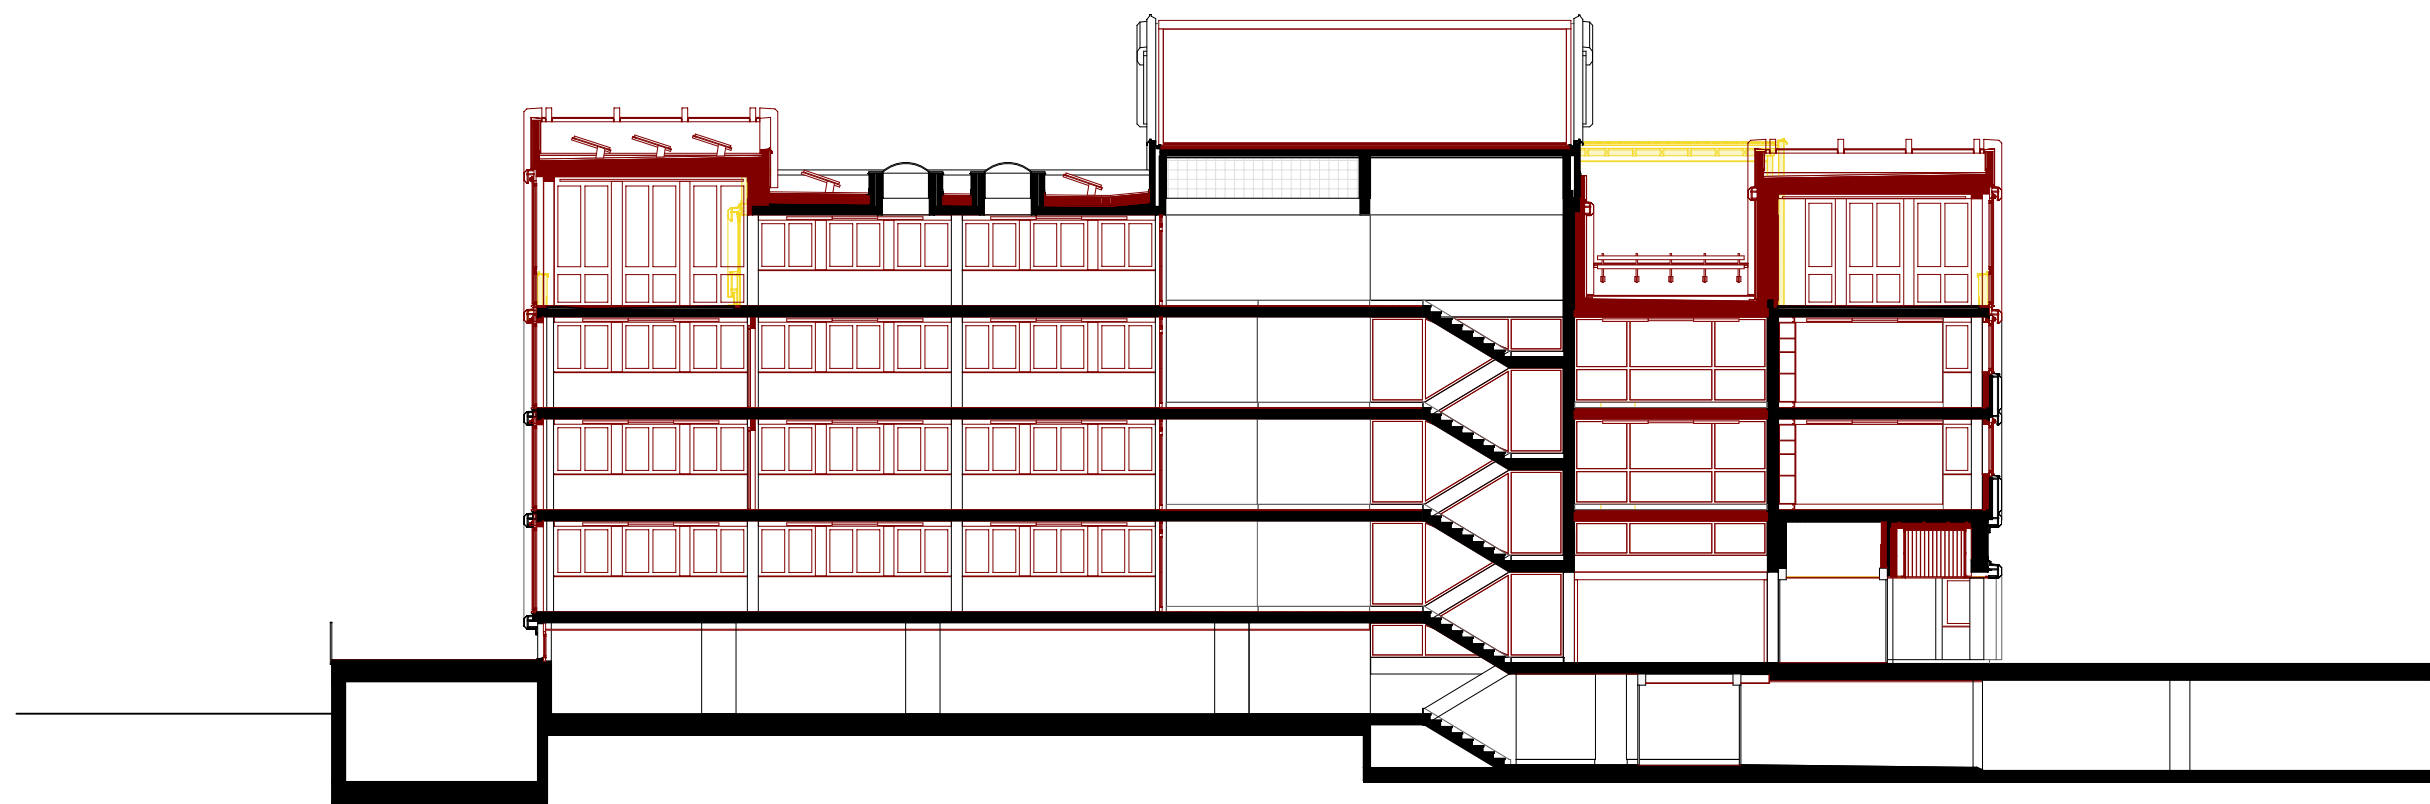

Längsschnitt
Eingang / Treppenhaus / Bürotrakt mit Aufbauten

