




RON NEUBAU WERKHALLE

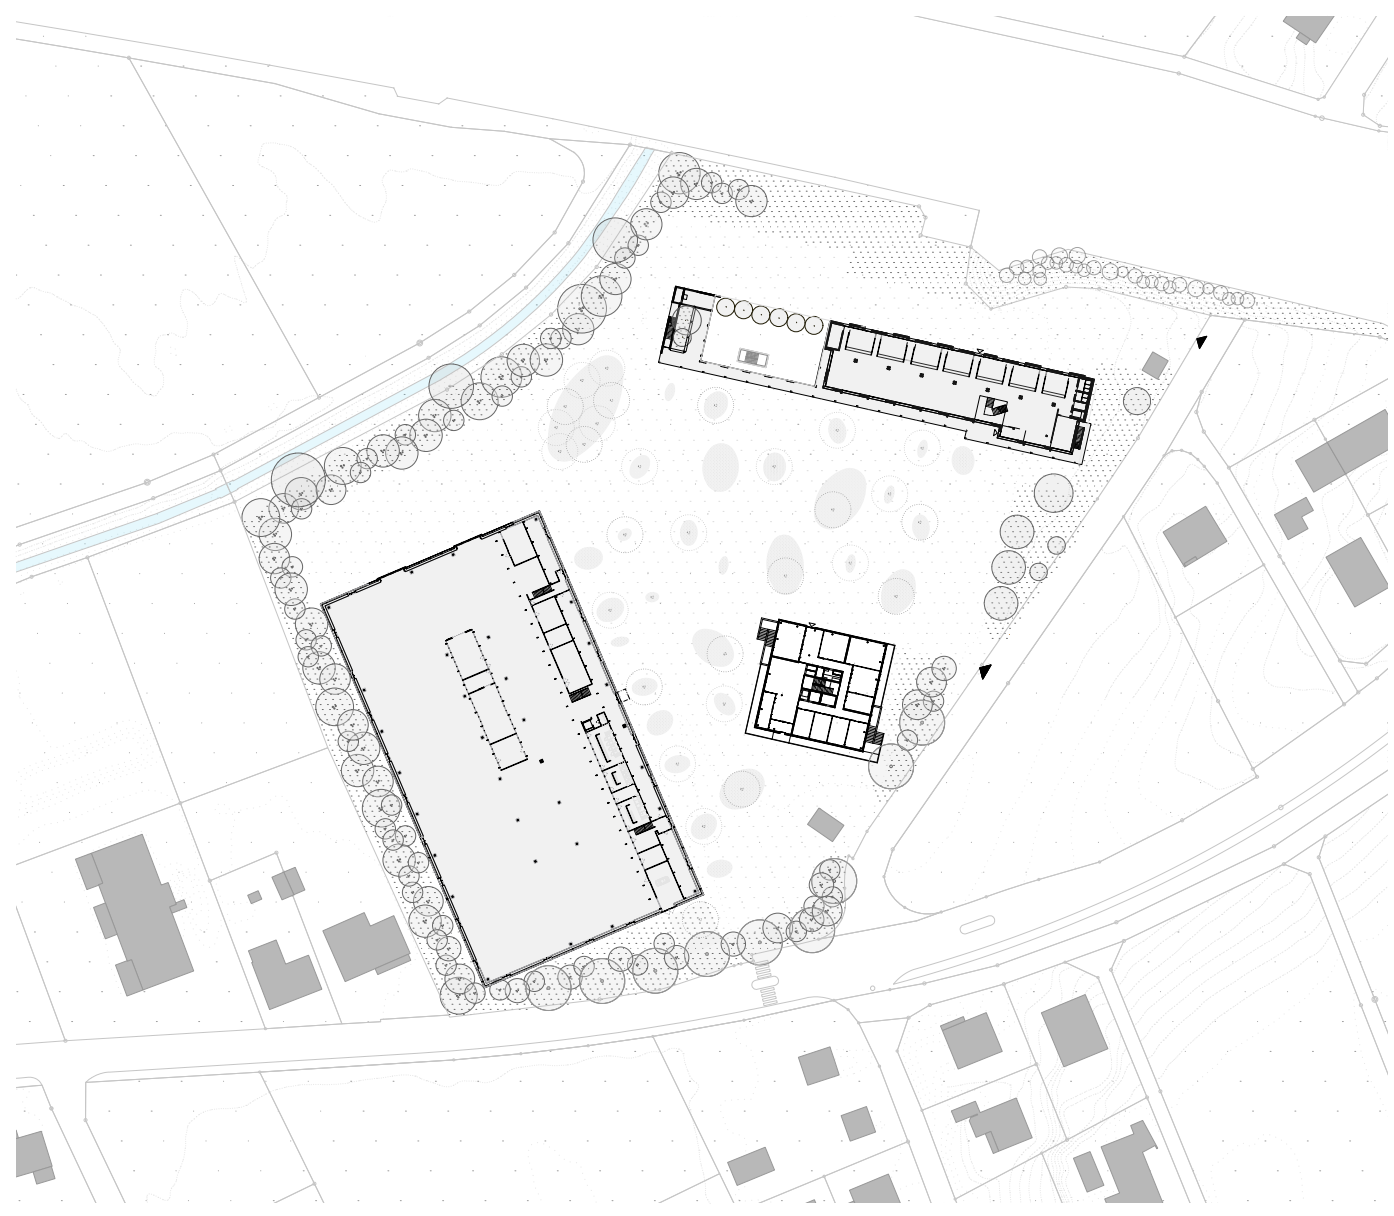

Situation



Standort
Lerchenbühl 3 - 4624 Härkingen

Bauherrschaft
Generalplaner - Architekt
Bauingenieure
Gebäudetechnik
Landschaftsarchitektur
Bauphysik






Auftragsart
Nutzung
Anlagekosten

Planungsbeginn
Bauteit



RON AG - Ronal Group
Dual & DeAngelis Architekten
Schmetzer Puskas Ingenieure AG
Enercon AG
Maurus Schifferli
Walther Bauphysik

Studienuauftrag
Werkhalle - Administration
28 Mio.

2017
Okt 2018 - Dez 2020z

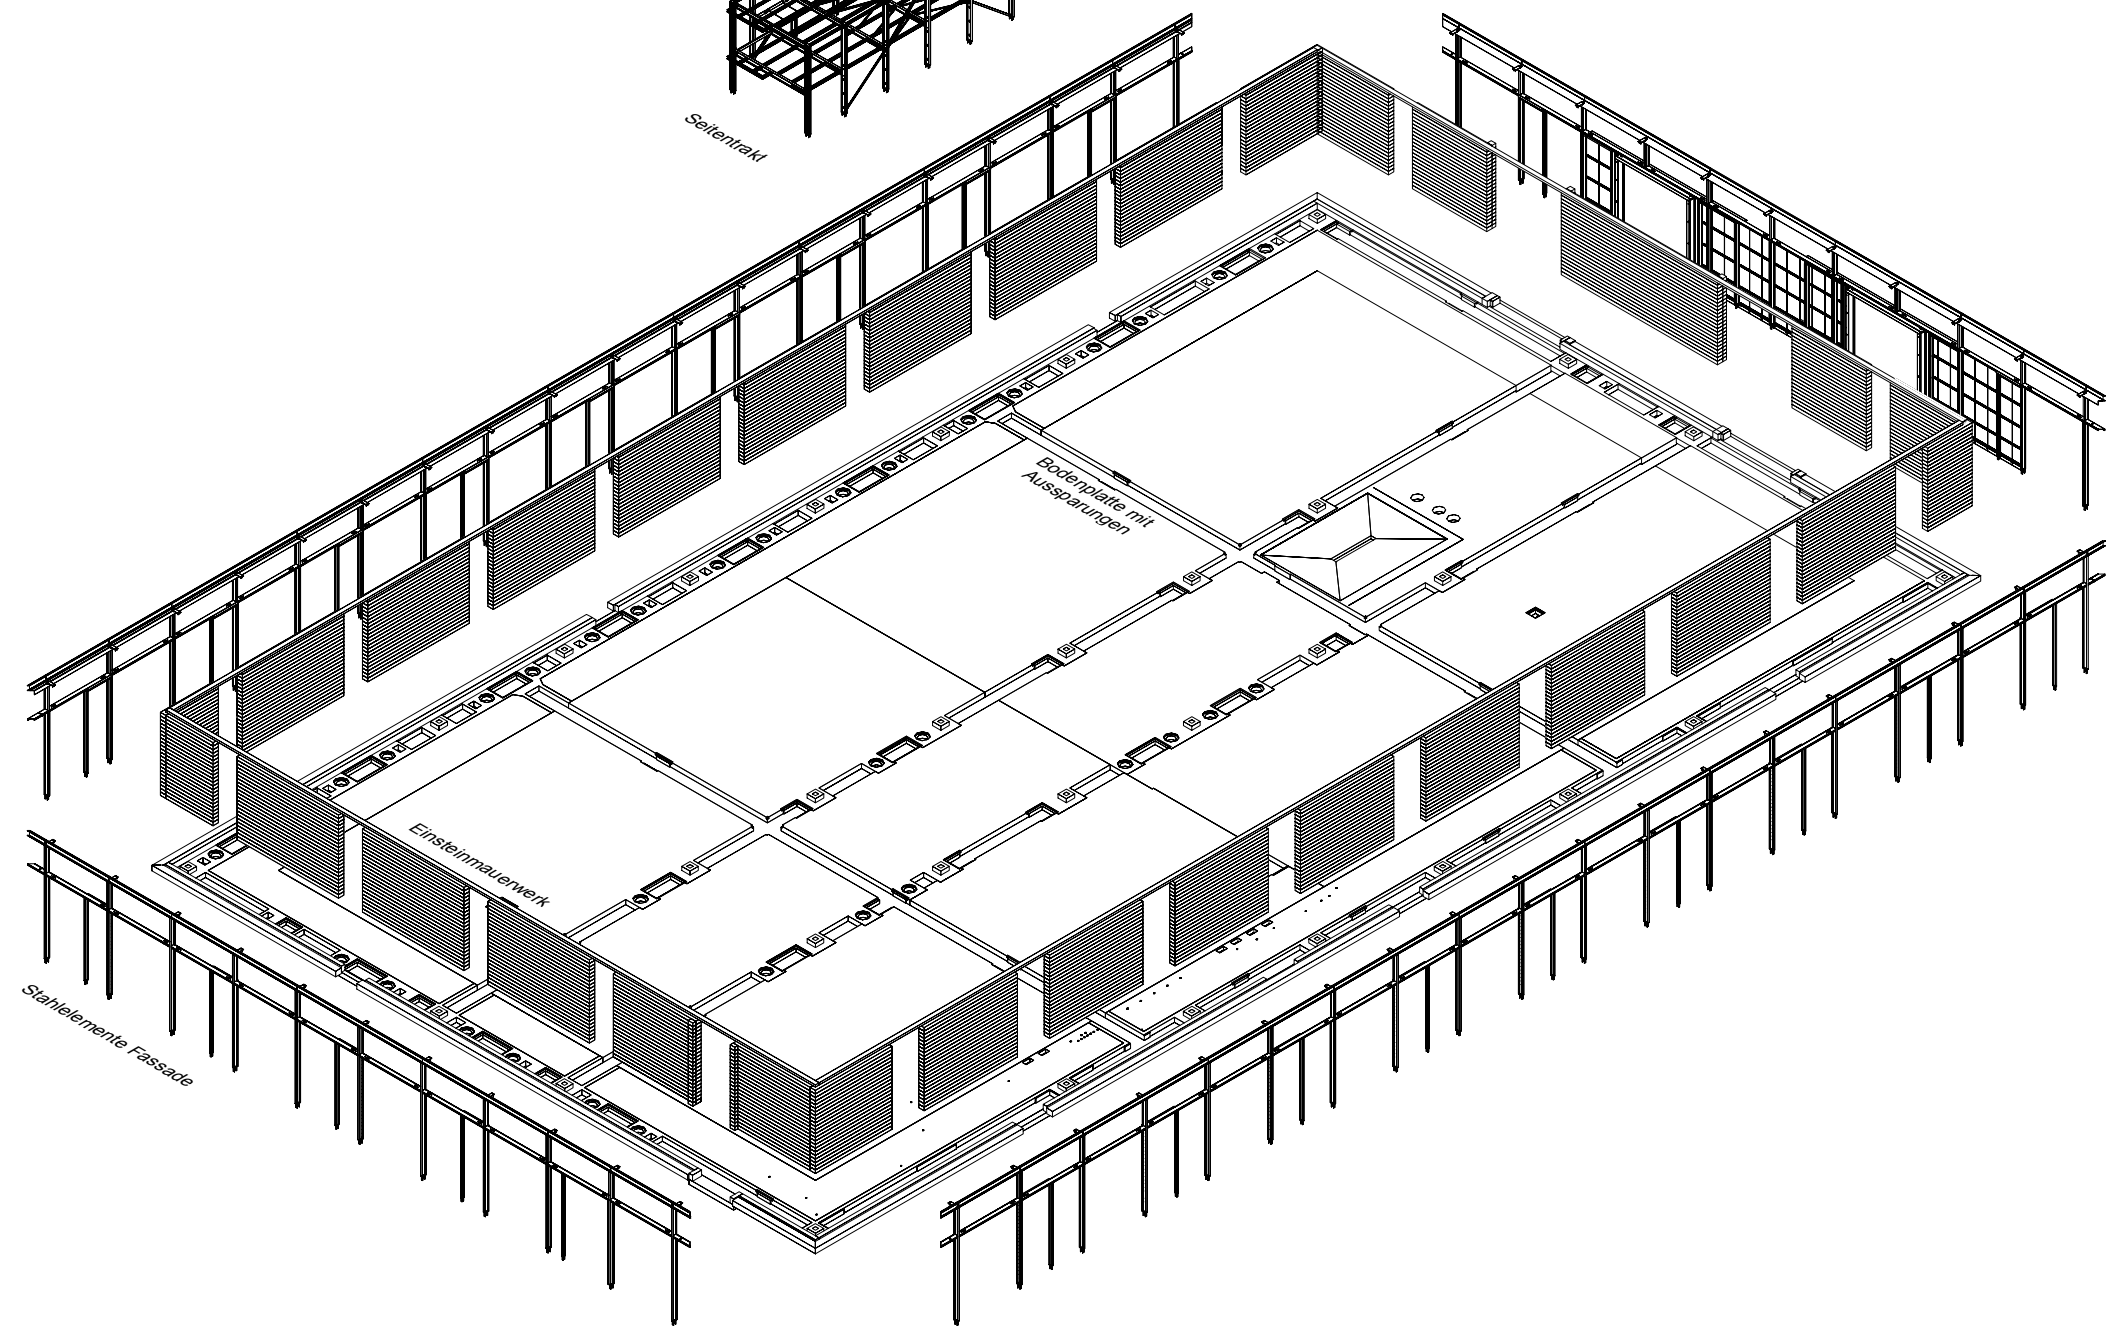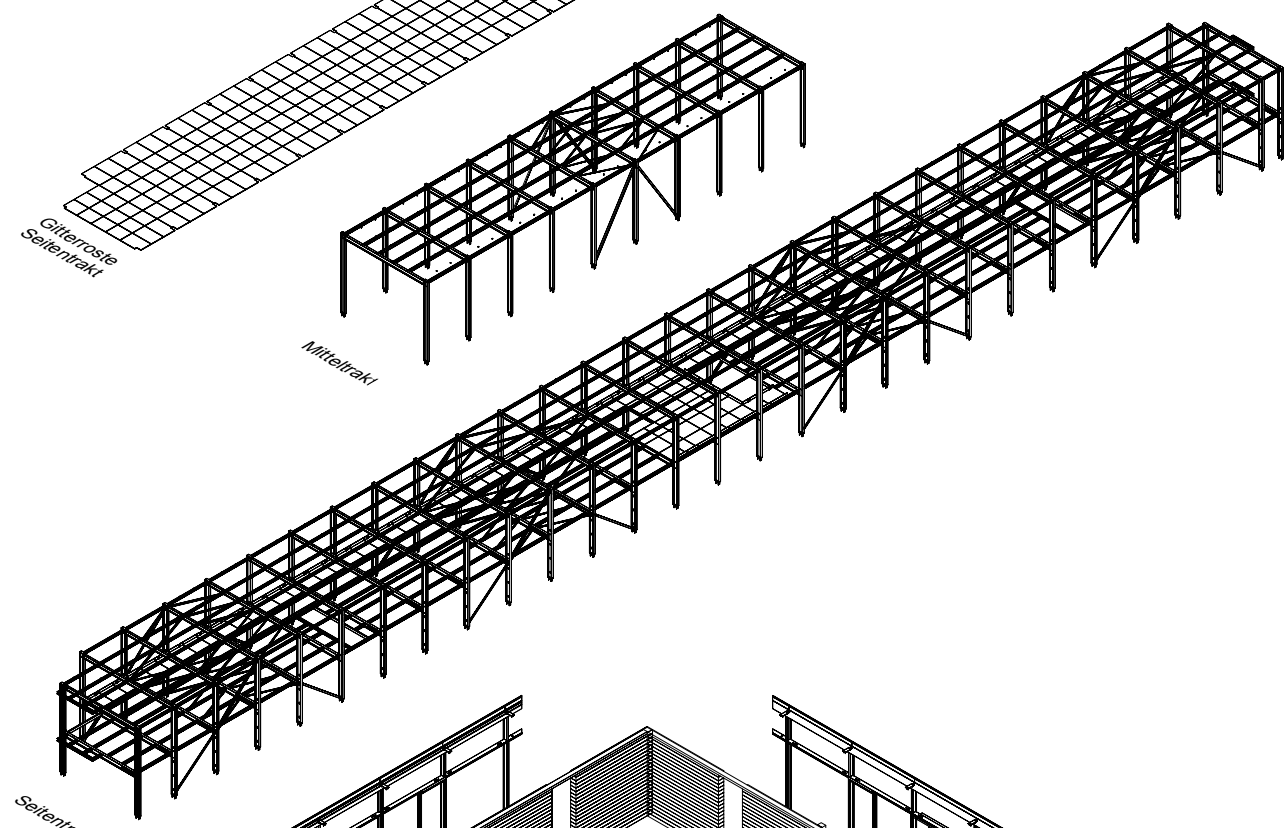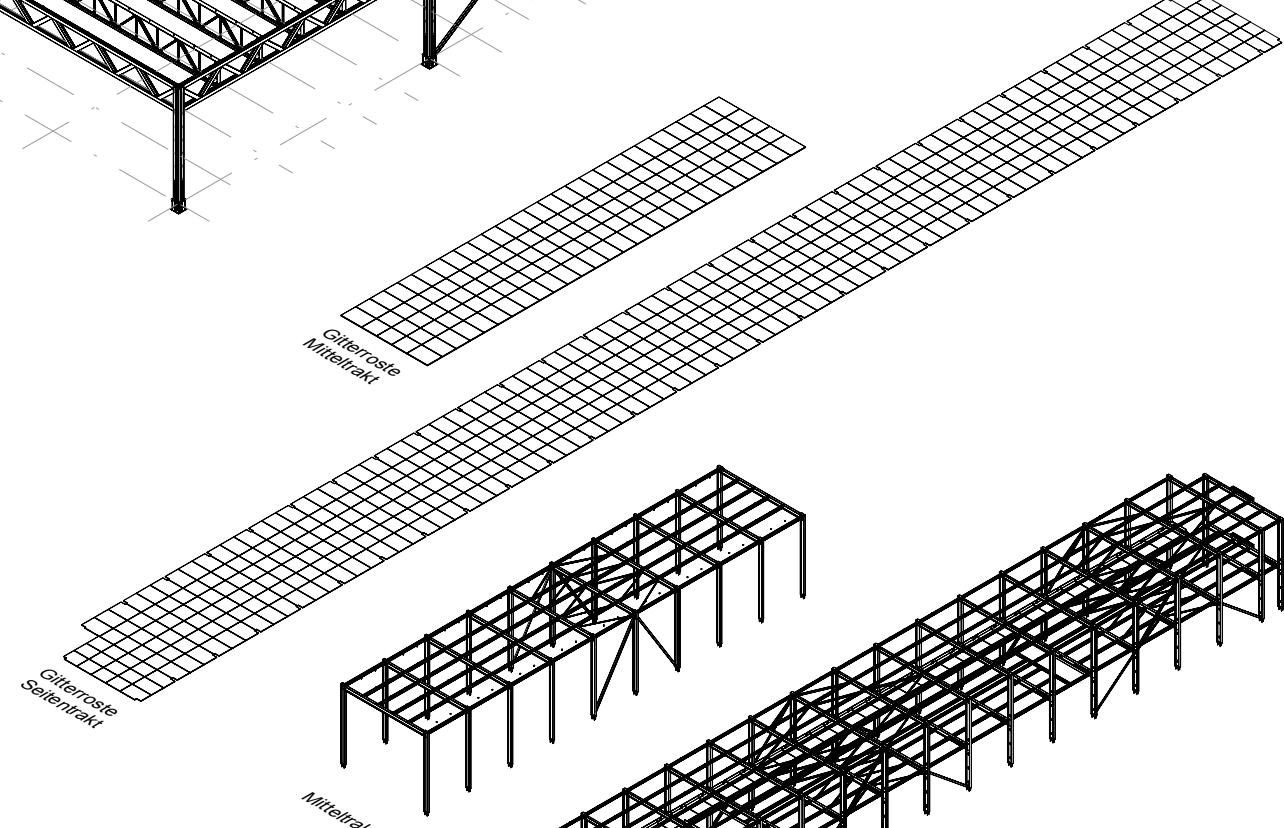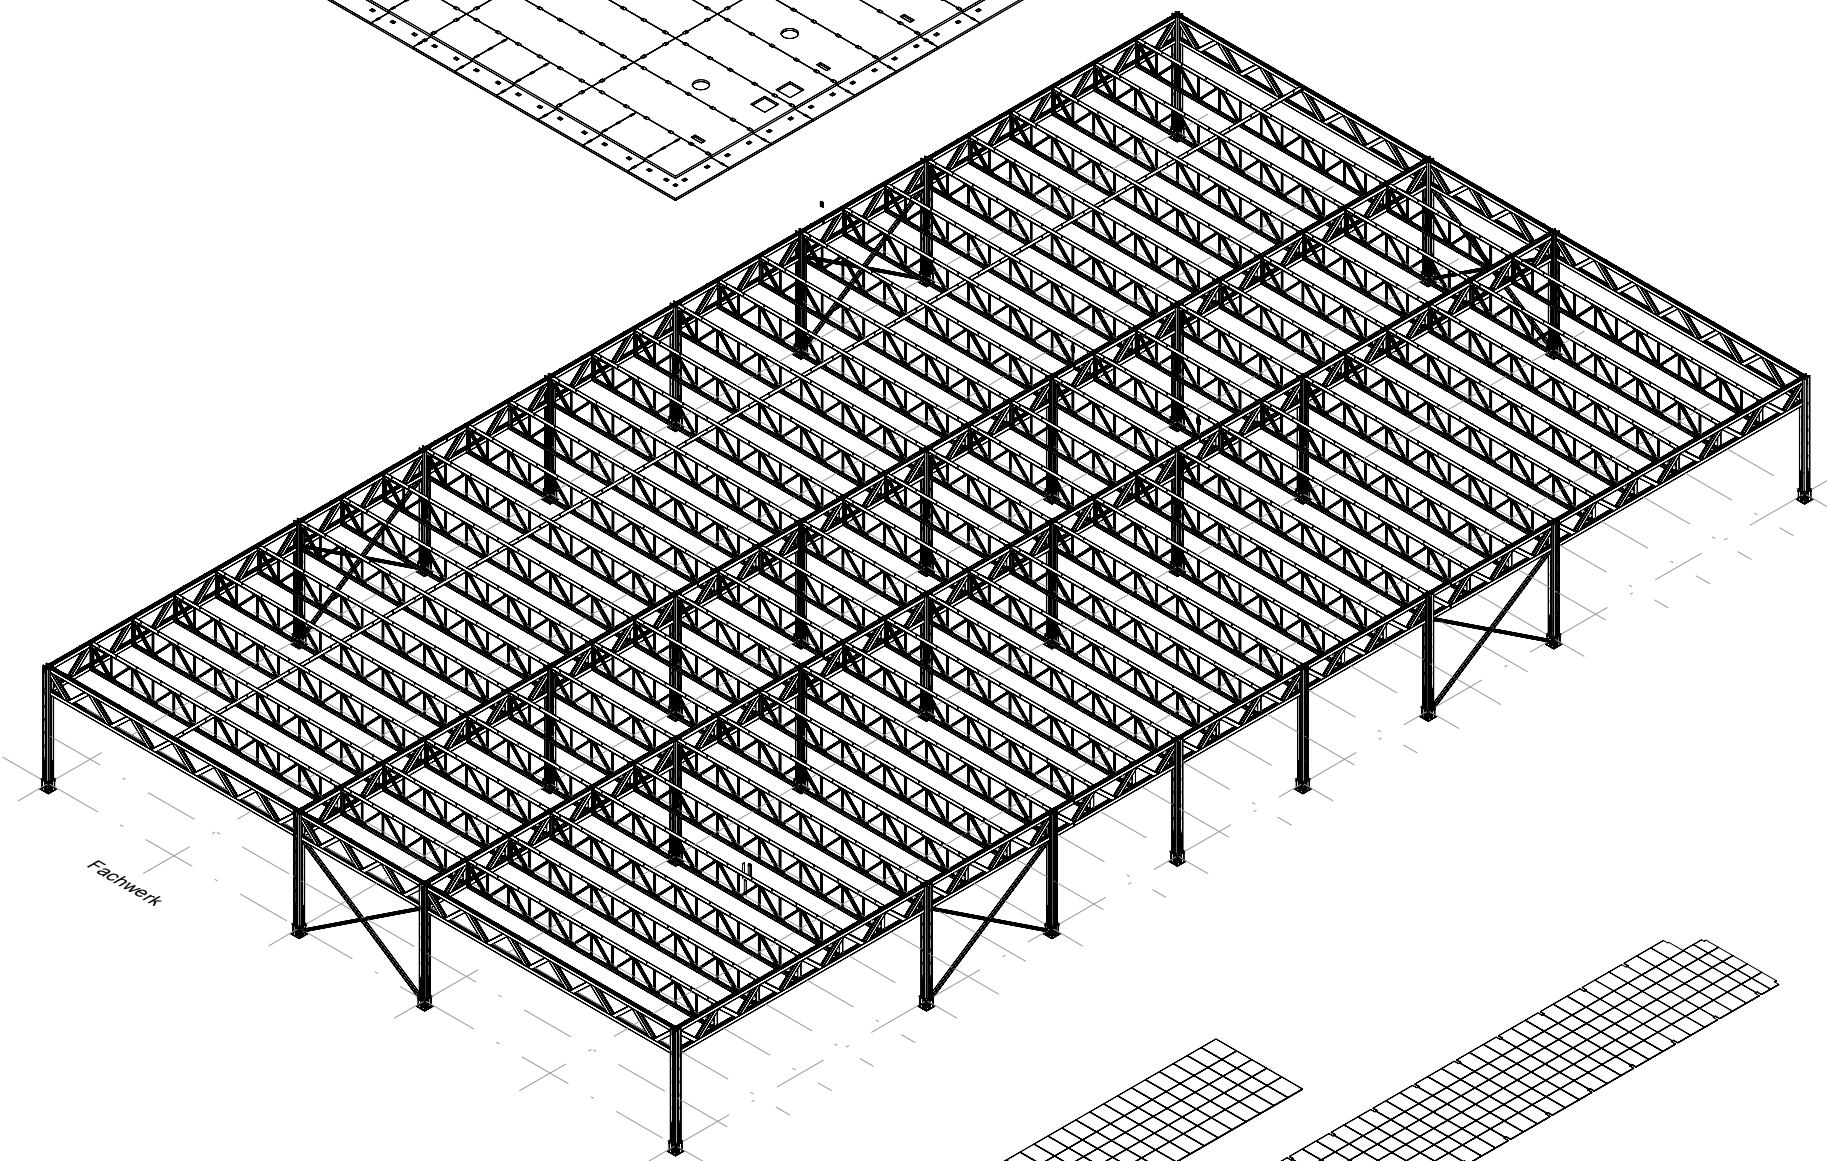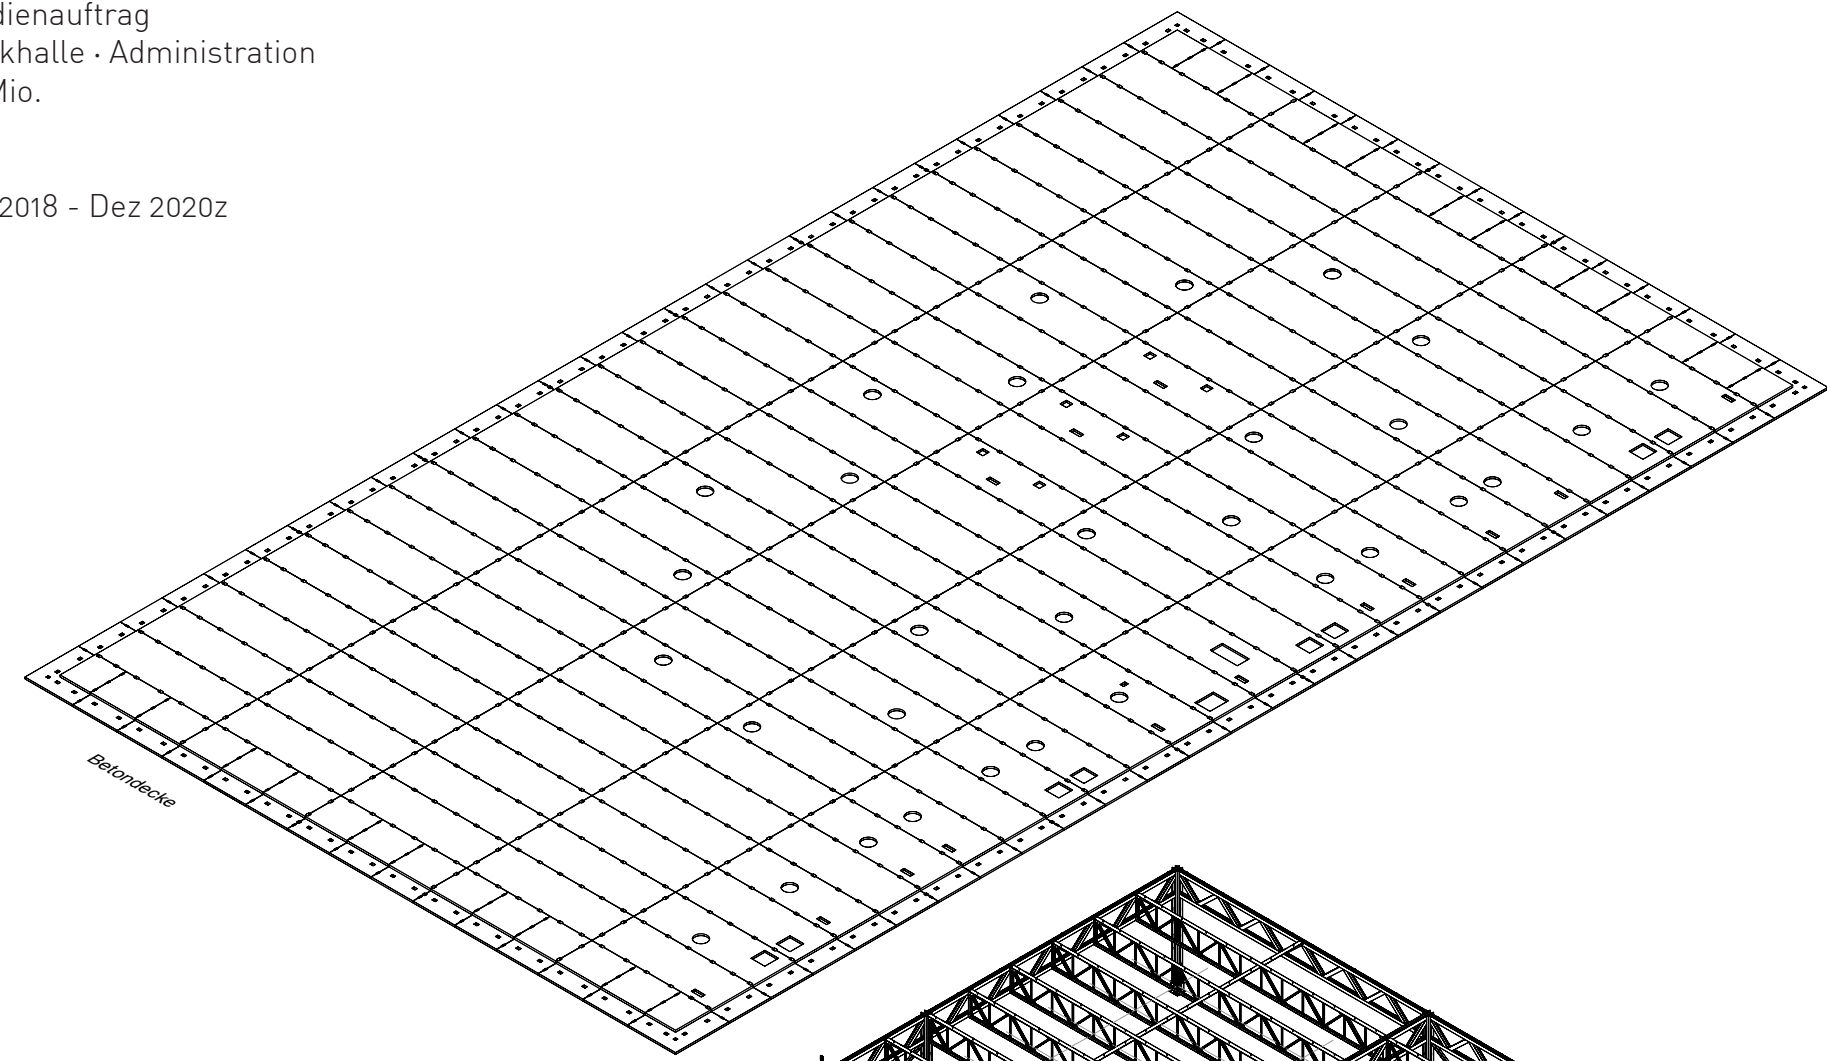

Isometrie Werkhalle

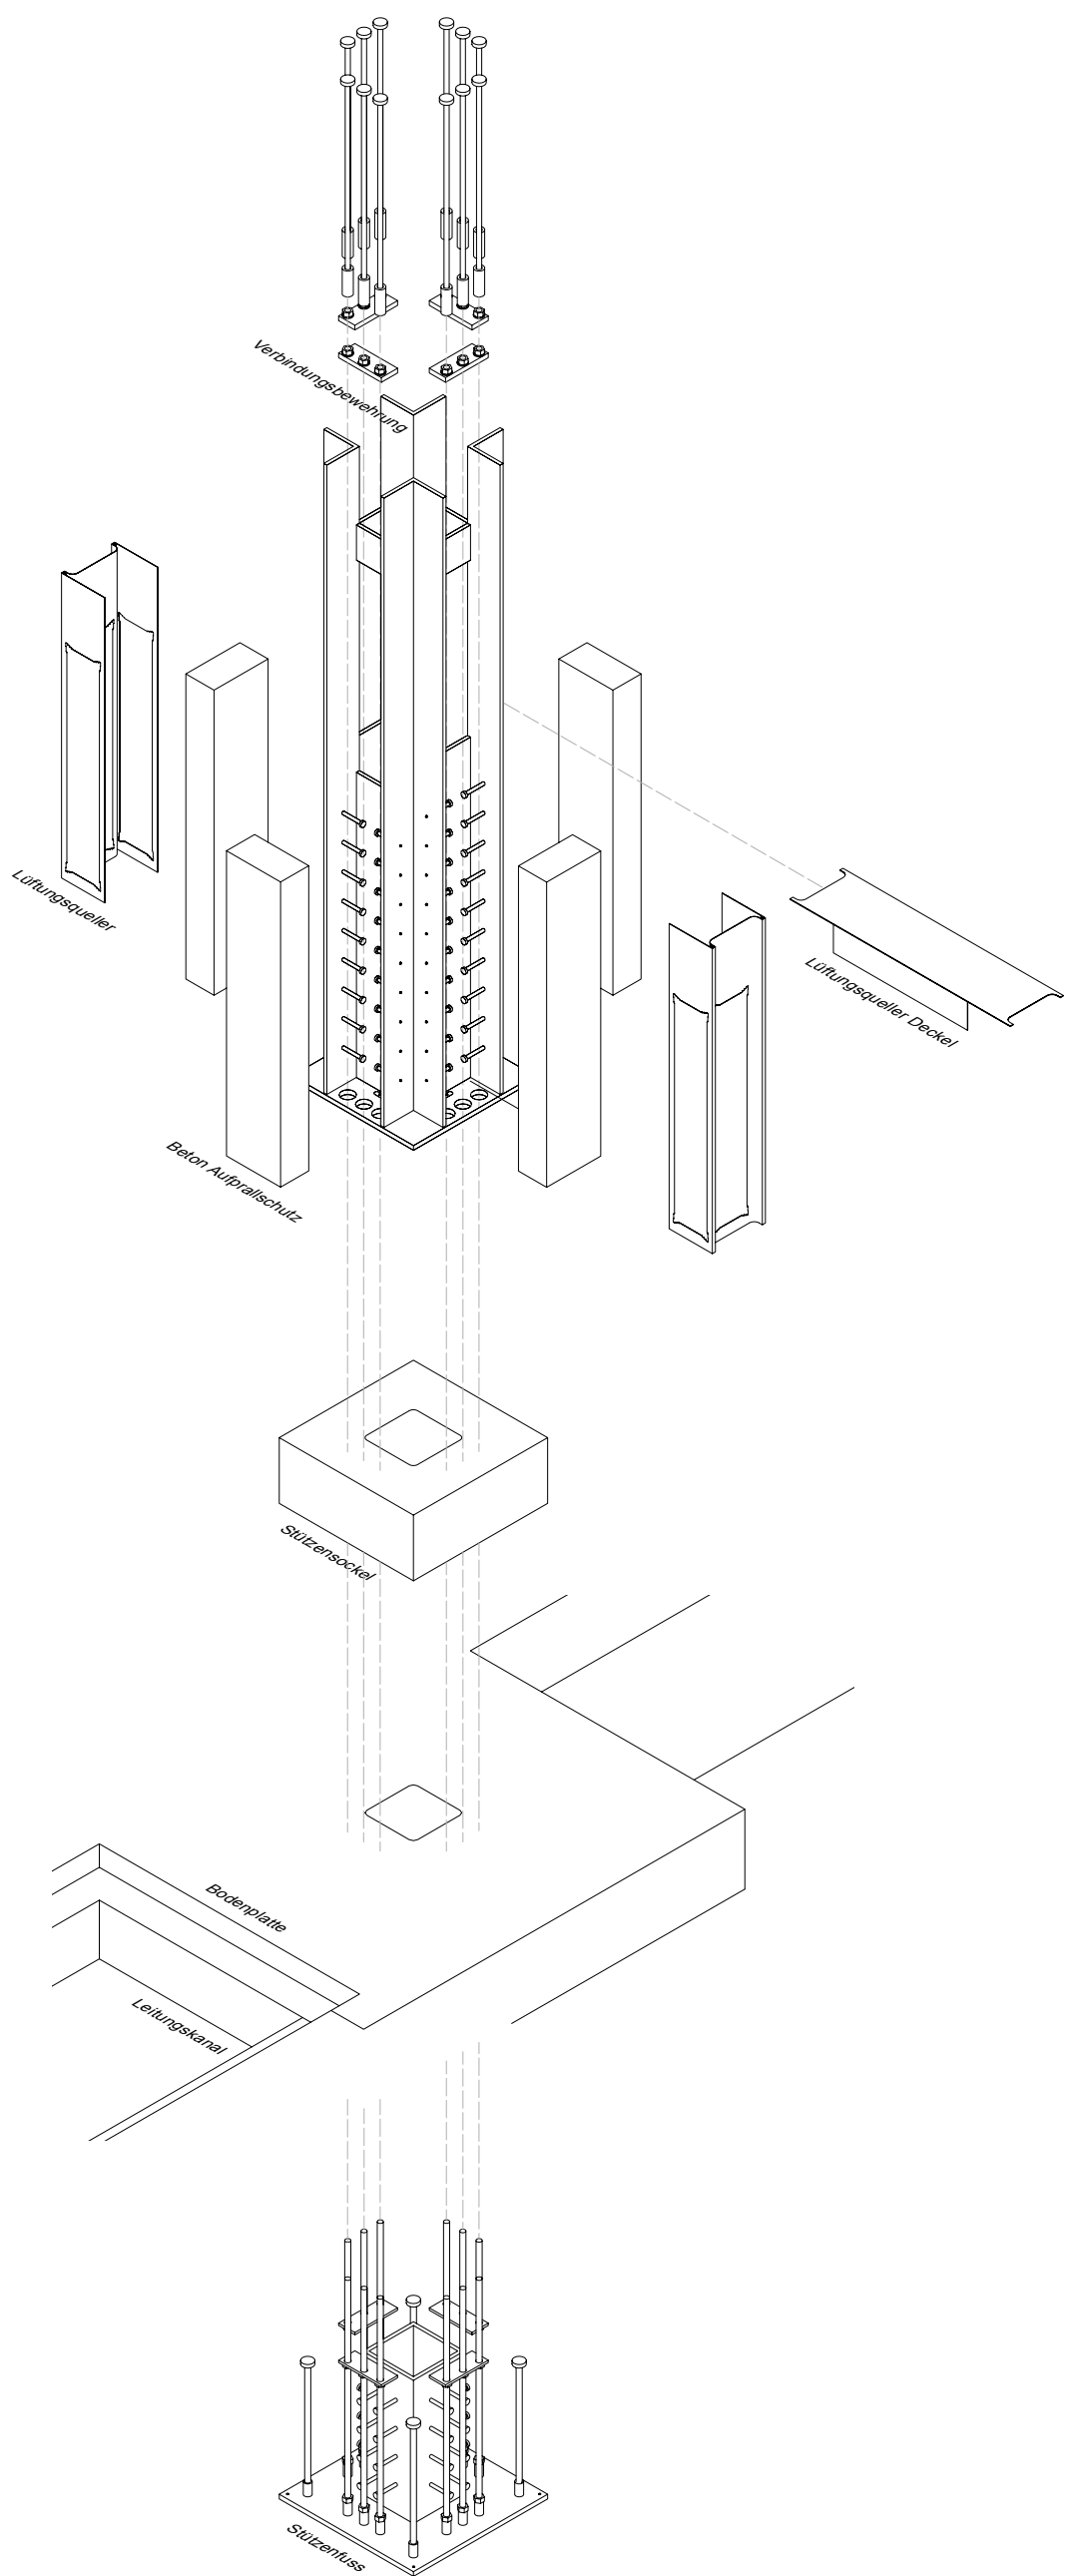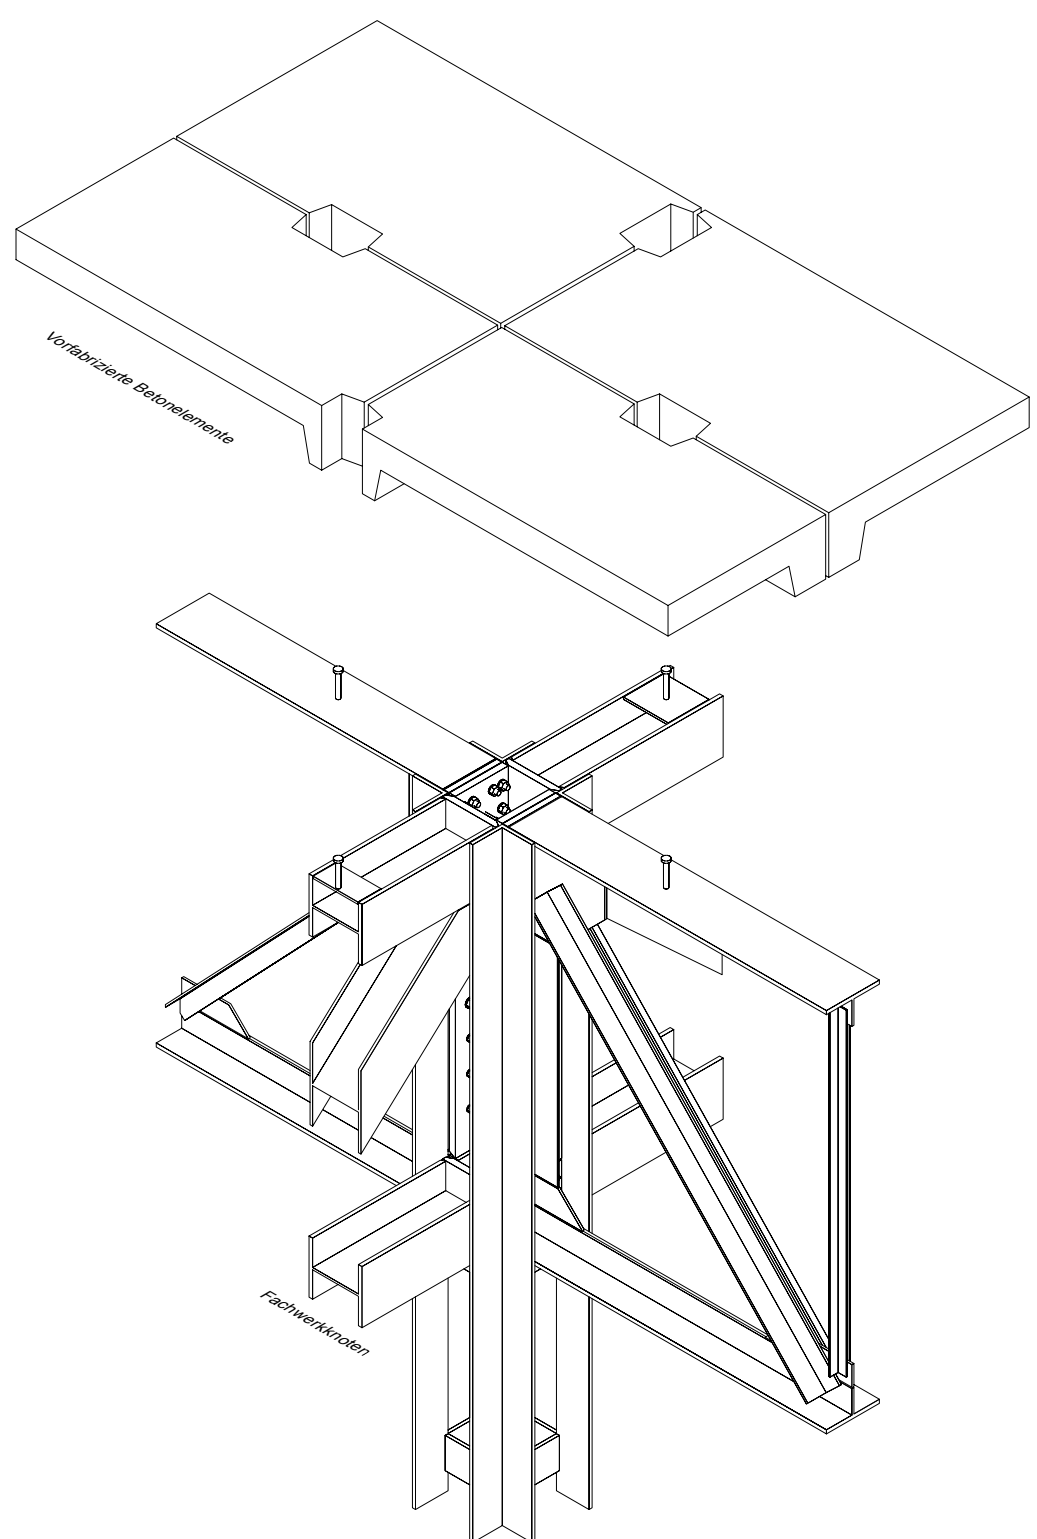

Detail Isometrie Stütze Zentral

