




Detail 1
M 1:5

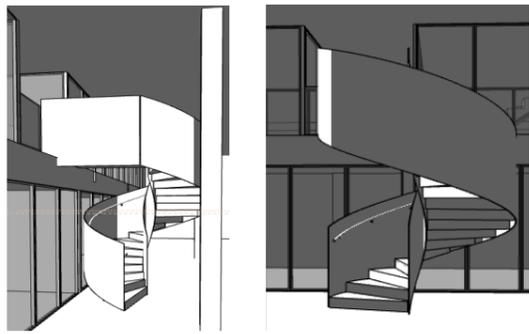

Visualisierungen

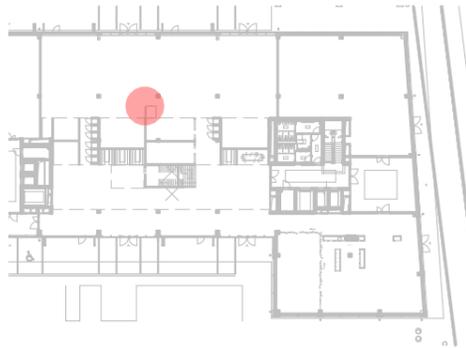

Grundriss EG_ 1:1000

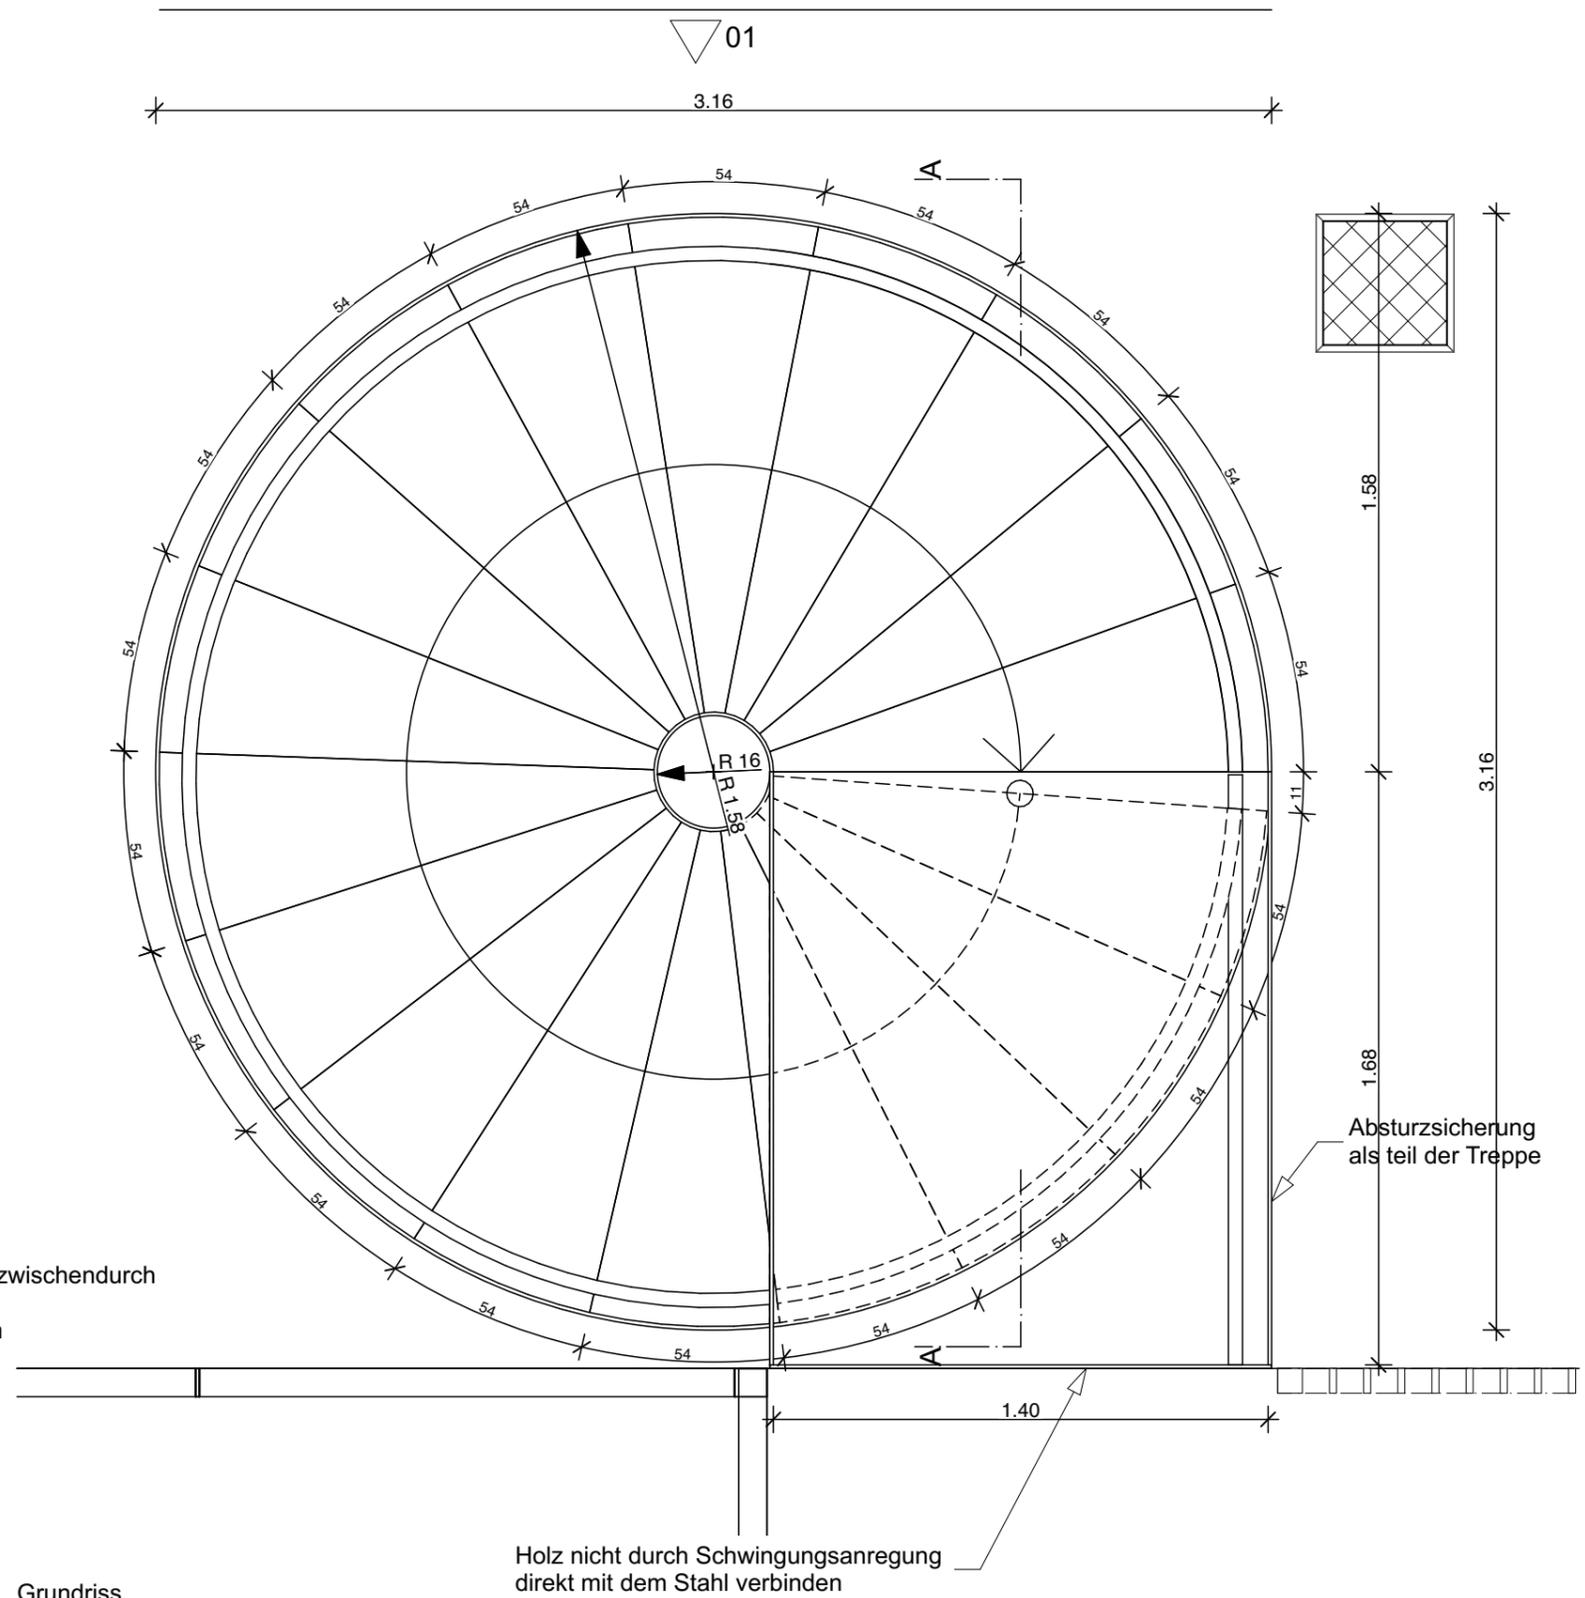

Grundriss
M 1:20

Bezeichnung	Projekt	Plan	Plannummer	Mst. / Format	Datum	Auftraggeber	Verfasser
SCAN	Mieterausbau Scandit, Hardturmstrasse 181	Metalltreppe EG (2)	SCAN_ARC_51_272_IA_1_D2	1:1000, / A3 1:20, 1:5, 1:1	13.01.22	Scandit AG	helsinki Kalkbreitestrasse 10, CH-8003 Zürich zurich@helsinki.ch Tel +41 44 5004326
				Ausführungsplanung		Helsinki Zürich Office Architekten GmbH	