


Bremgartnerstrasse | Leitdetail DE\_03.2 (1:5 / A3

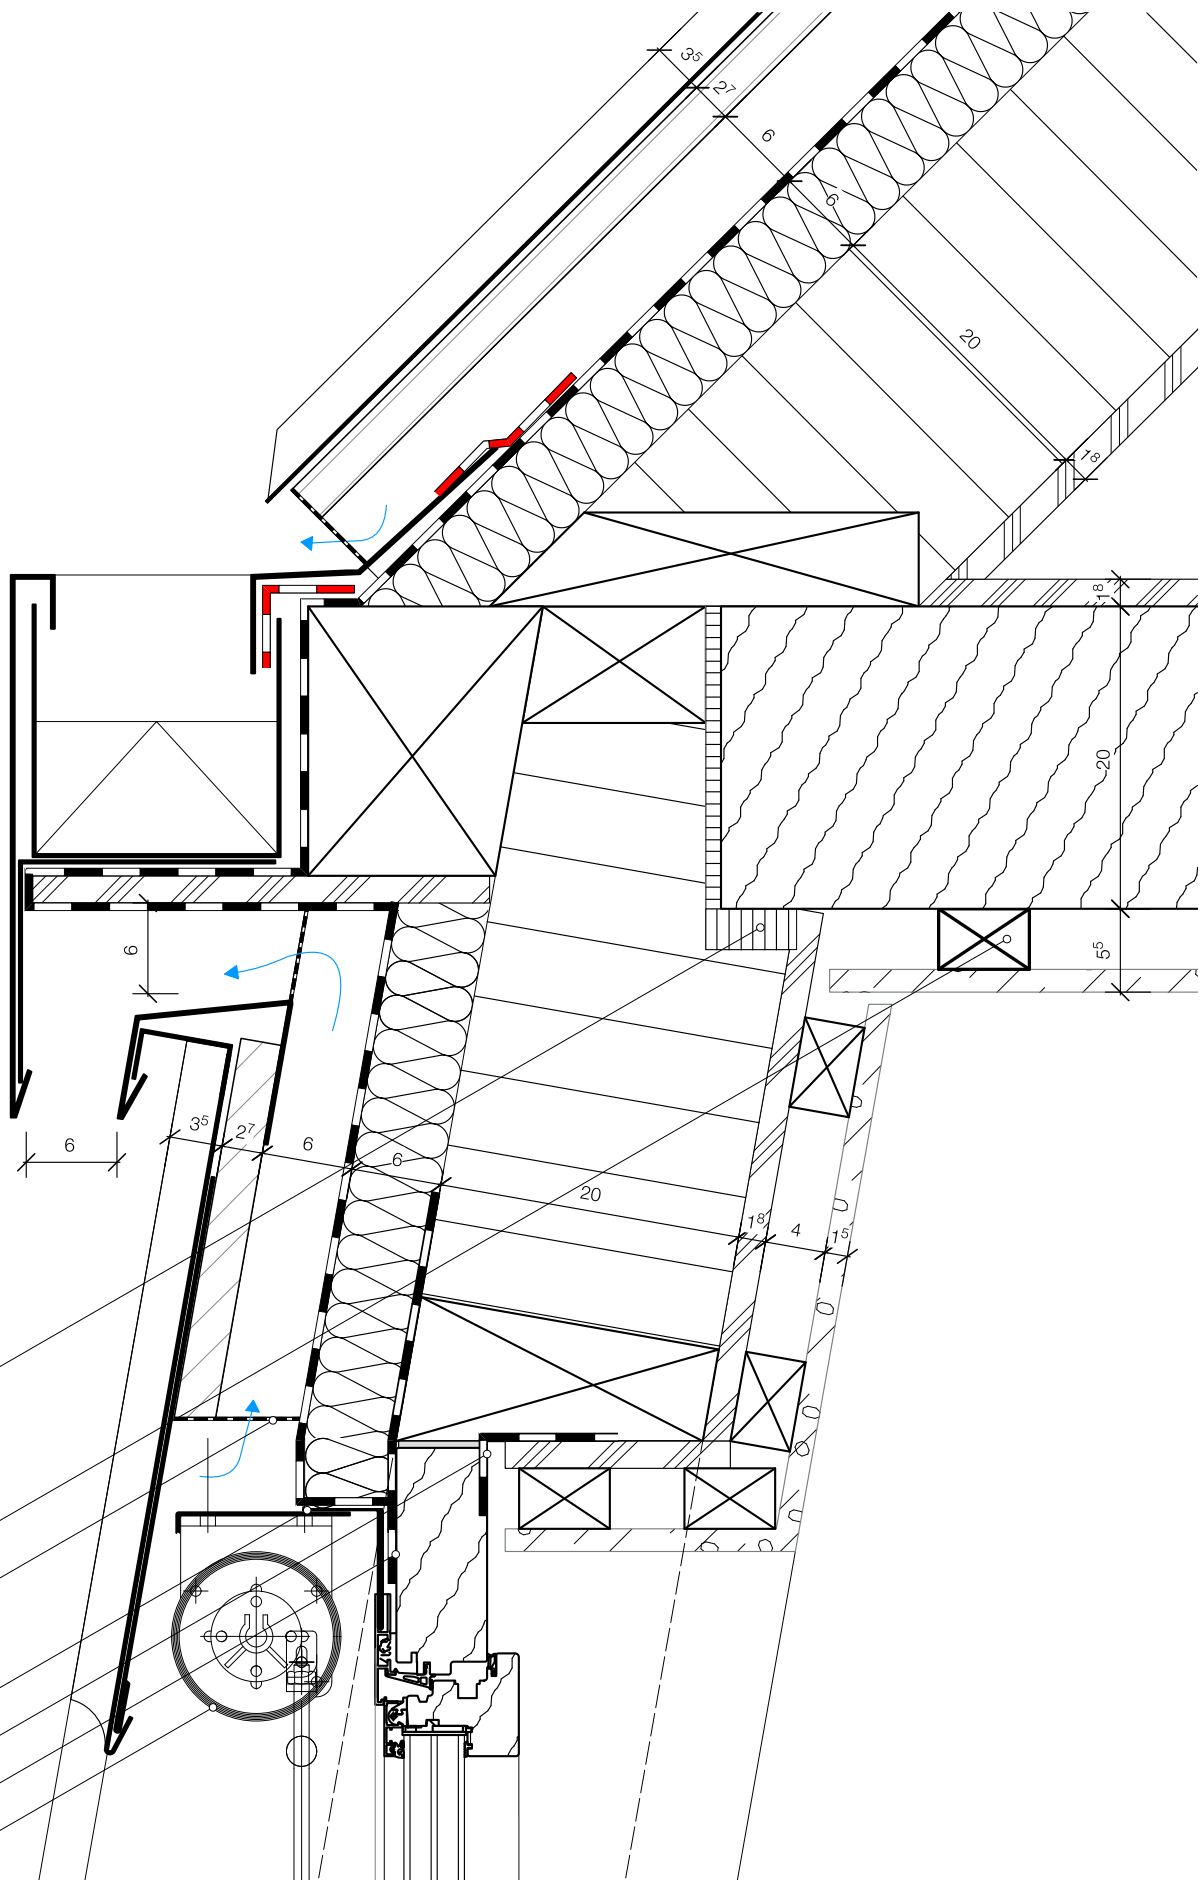

Dreischichtplatten 27mm,  
Azflagerbreite ca.50mm +  
10mm Dämmung fü  
Montagetoleranzen

Brettschichtholzelement  
Breite ca. 600-1200mm

Insektengitter

Storen Unterkonstruktion

Dampfbremse

Abdichtung

Vertikalstoffstoren, z.B. Schenker VS 150