


Definitive Ausführung

1600 VS Dachrand Fenster Hauptfassade

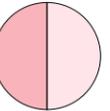

Plan-Nr.: 095-D-1600.D05

Datum: 07.01.16

revidiert: 21.06.16/jg Dachrand

Gez.: jg

Format: DIN A3

± 0.00 = 445.57 m.ü.M.

M 1:5

Bauherrschaft: Mieter-Baugenossenschaft Wädenswil
Blumenstrasse 1 - 8820 Wädenswil
Tel.: 044 780 47 04 - info@mbgwaedenswil.ch

Architektur: **ESCH.SINTZEL** architekten eth sia bsa gmbh
Badenerstrasse 156 - 8004 Zürich
Tel.: 044-297 99 00 - info@eschsintzel.ch

Baumanagement: BGS & Partner
Schönbodenstrasse 4 - 8640 Rapperswil
Tel.: 055 220 40 40 - info@bgs-architekten.ch


Maximale Bohrtiefe in Decken und -stirn beträgt 5 cm!

Unterschiede Sonnenschutz gemäss Werkplan Dachgeschoss:

- Standardfall: VSKc-ZIP
- Ausnahme: VSK mit Seilführung

Dachrand

Abdeckblech VMZINC Pigmento rot, 1 mm
Trennlage Deltafolie mit Noppenbahn (HDPE), 9 mm
Einhängestreifen verklebt
Abdichtung 2-lagig auf Trägerplatte
Trägerplatte auf Unterkonstruktion befestigt
Untersicht geschlossen

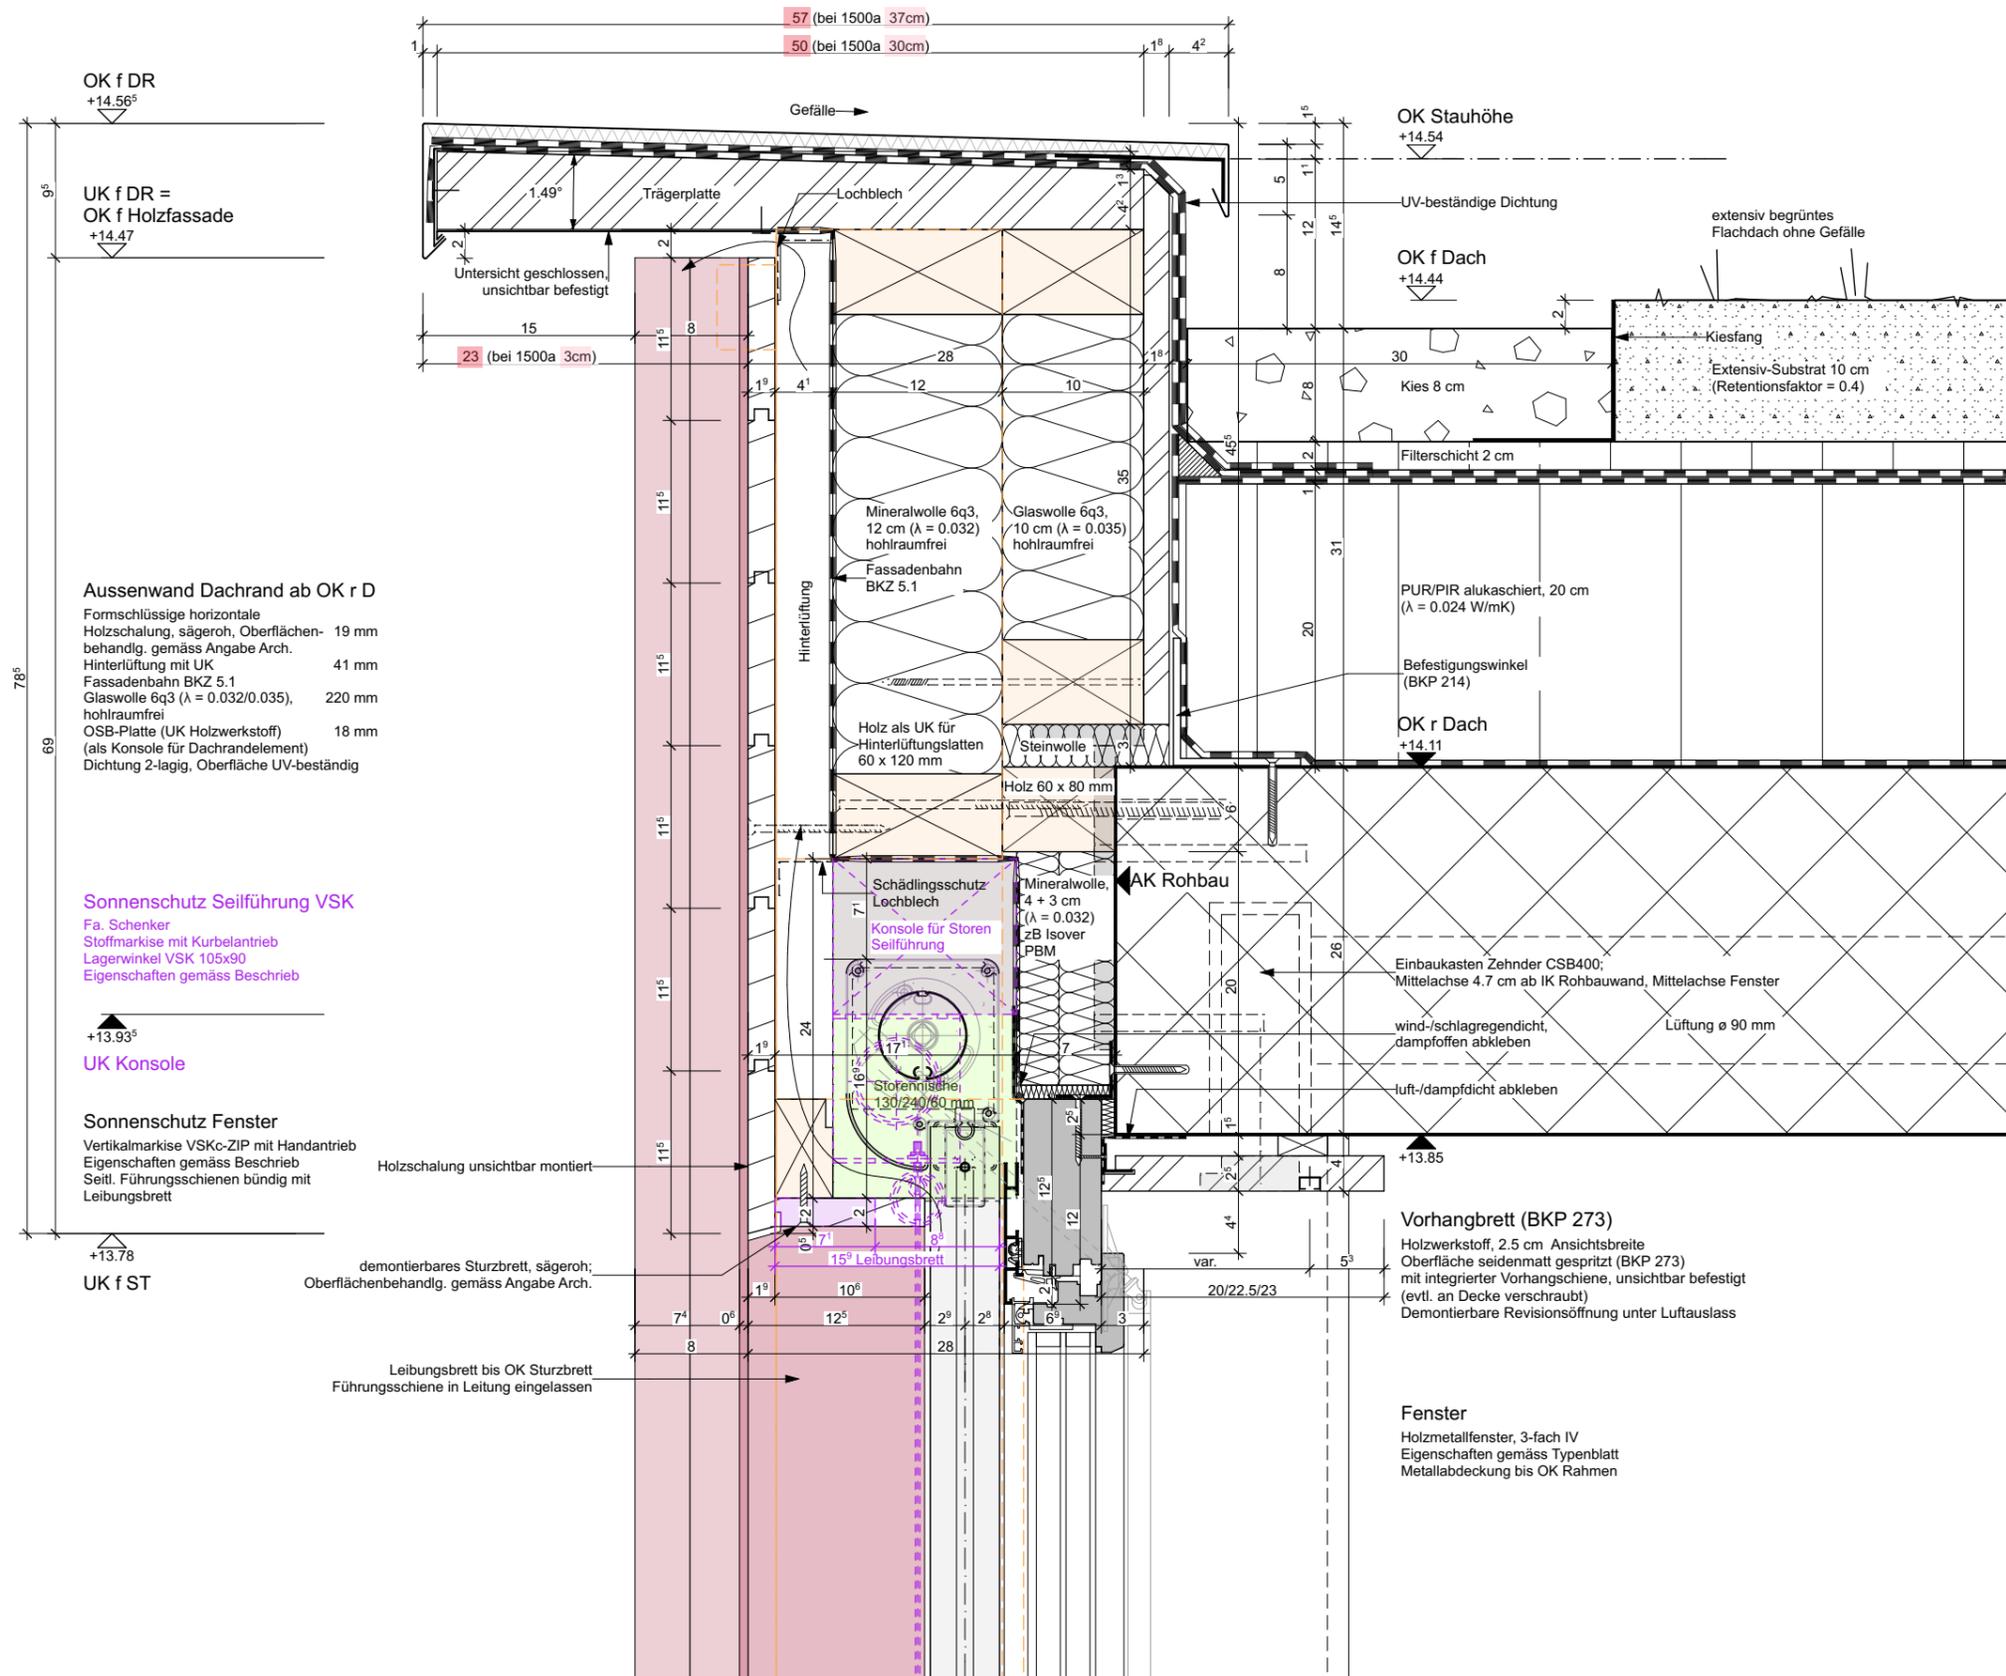

OK f DR
+14.56^s

OK f DR =
OK f Holzfassade
+14.47

Aussenwand Dachrand ab OK r D

Formschlüssige horizontale
Holzschalung, sägeroh, Oberflächen-
behandl. gemäss Angabe Arch. 19 mm
Hinterlüftung mit UK 41 mm
Fassadenbahn BKZ 5.1
Glaswolle 6q3 ($\lambda = 0.032/0.035$), 220 mm
hohlraumfrei
OSB-Platte (UK Holzwerkstoff)
(als Konsole für Dachrandelement) 18 mm
Dichtung 2-lagig, Oberfläche UV-beständig

Sonnenschutz Seilführung VSK

Fa. Schenker
Stoffmarkise mit Kurbelantrieb
Lagerwinkel VSK 105x90
Eigenschaften gemäss Beschrieb

+13.93^s

UK Konsole

Sonnenschutz Fenster

Vertikalmarkise VSKc-ZIP mit Handantrieb
Eigenschaften gemäss Beschrieb
Seitl. Führungsschiene bündig mit
Leibungsbrett

+13.78

UK f ST

Holzschalung unsichtbar montiert

demontierbares Sturzbrett, sägeroh;
Oberflächenbehandl. gemäss Angabe Arch.

Leibungsbrett bis OK Sturzbrett
Führungsschiene in Leitung eingelassen

OK Stauhöhe
+14.54

OK f Dach
+14.44

OK r Dach
+14.11

AK Rohbau

Vorhangsbrett (BKP 273)

Holzwerkstoff, 2.5 cm Ansichtsbreite
Oberfläche seidenmatt gespritzt (BKP 273)
mit integrierter Vorhangsschiene, unsichtbar befestigt
(evtl. an Decke verschraubt)
Demontierbare Revisionsöffnung unter Luftauslass

Fenster

Holzmetallfenster, 3-fach IV
Eigenschaften gemäss Typenblatt
Metallabdeckung bis OK Rahmen