


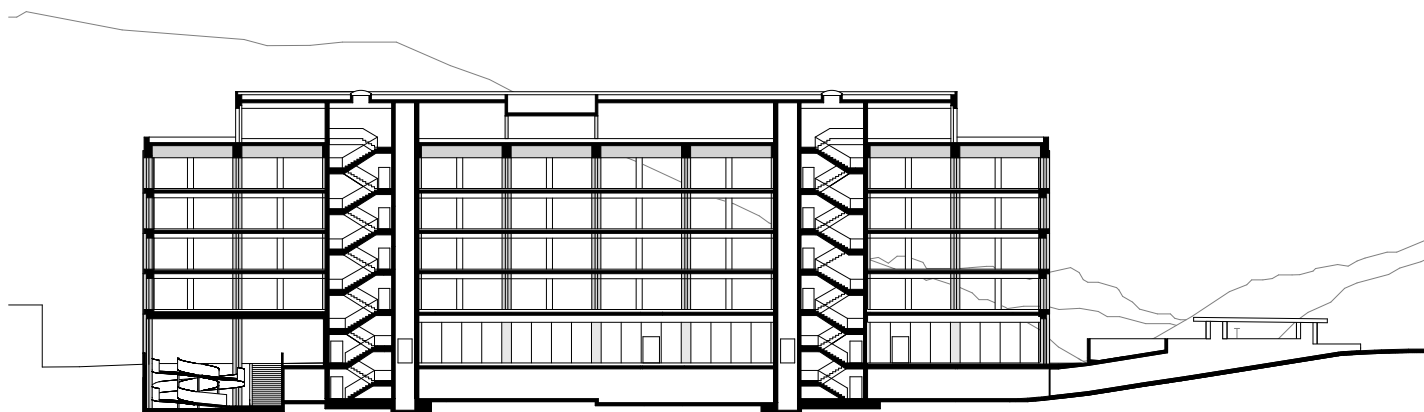

0 2 5 10 20

BAHNHOFSGEBÄUDE ALTDORF

LÄNGSSCHNITT M 1 : 750

BUCHNER	BRÜNDLER	ARCHITEKTEN	AG
UTENGASSE 19	CH-4058	BASEL	
TEL: +41 61 306 30 00	FAX: +41 61 306 30 01		
MAIL@BBARC.CH	WWW.BBARC.CH		