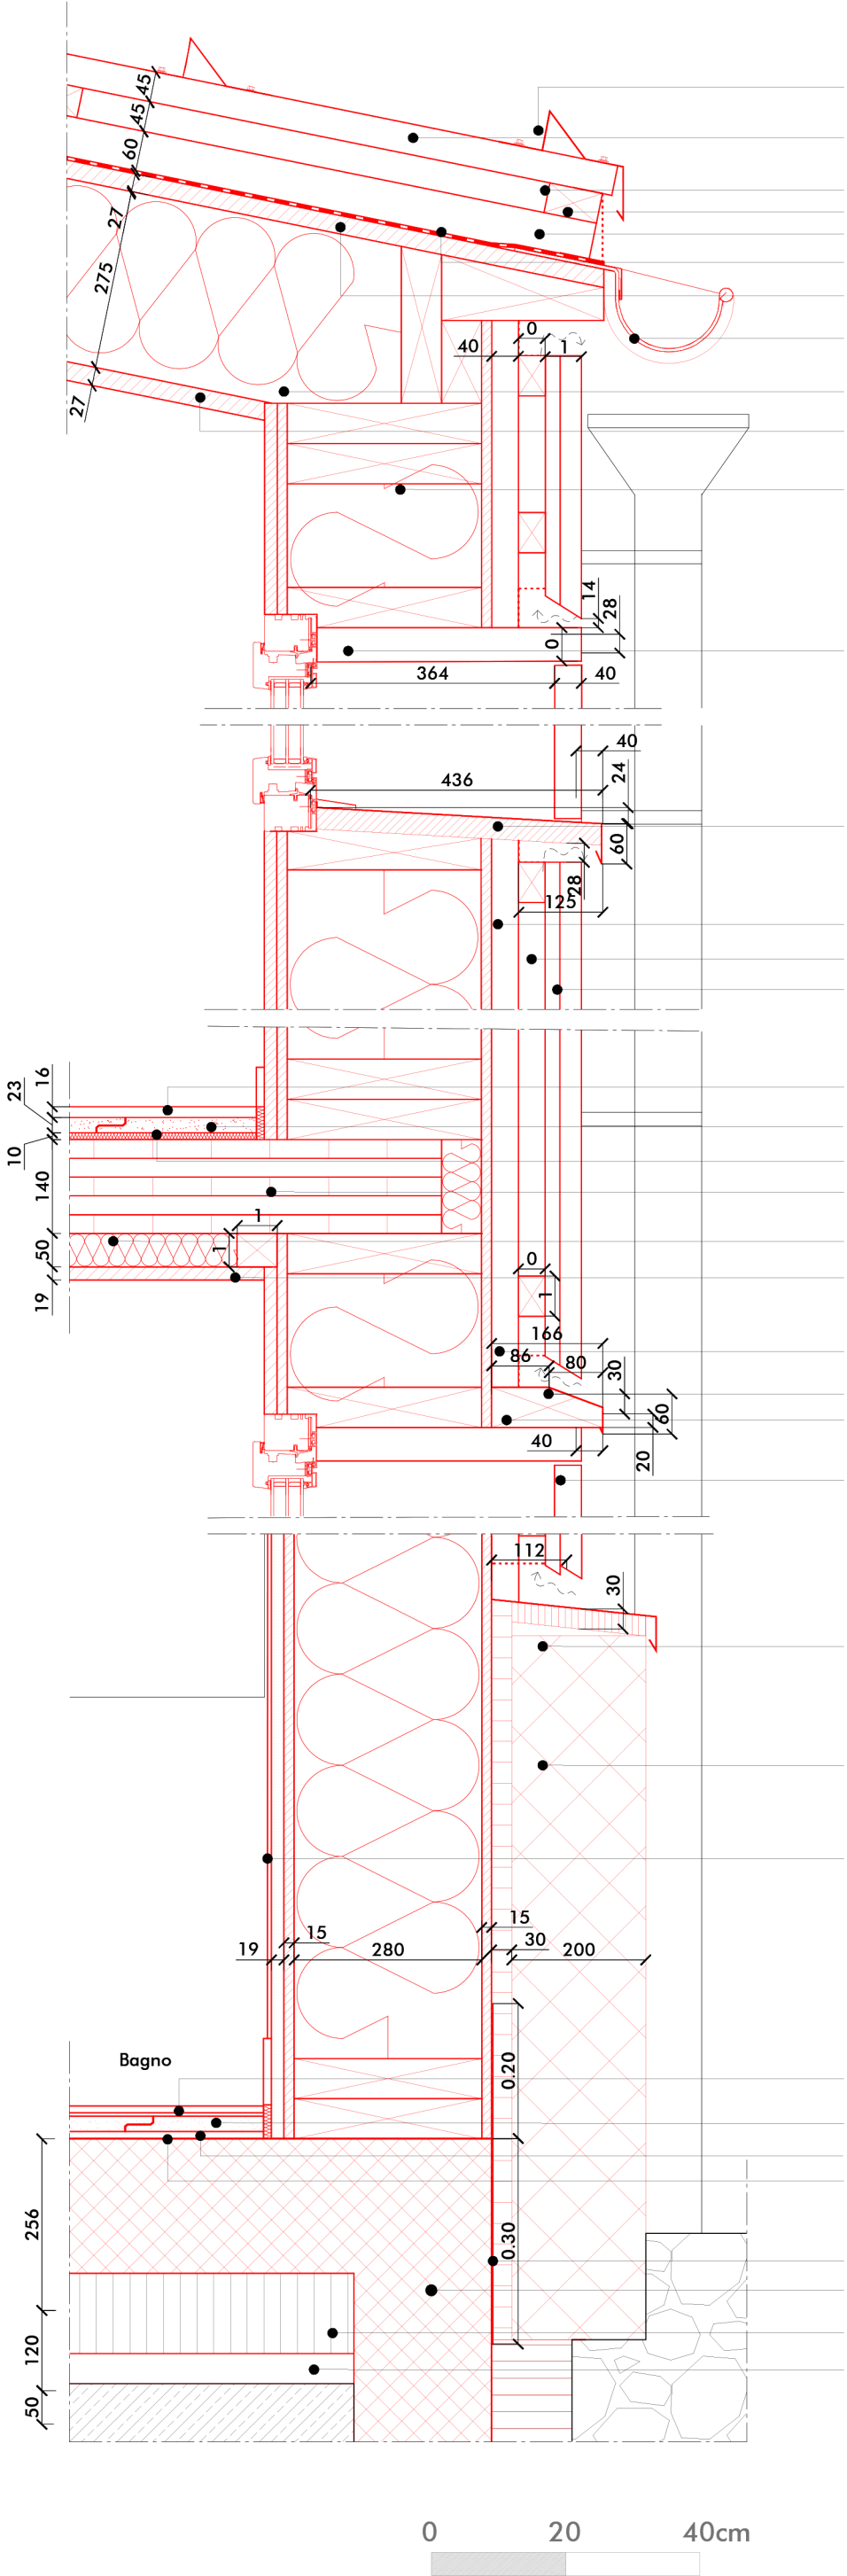

Elementi paraneve in acciaio inox

Rivestimento della copertura, tipo Swiss panel SP 45/150/1mm

Controlistonatura per ventilazione, dim. 45x80mm

Lamiera antivolatile forata

Listonatura, dim.60x60mm

Stuoia sottotetto

Assito, sp. 27mm

Gronda in acciaio inox,diametro interno 150mm, con ganci rinforzati, tirante e tondino di rinforzo (Ø10). Ganci ogni 40cm

Trave principale con isolante interposto, sp. 275mm

Pannello in abete a tre strati, sp.27mm

Muratura perimetrale in elementi prefabbricati in legno composto da (interno->esterno) OSB,sp.15mm+listonatura portante interposta da isolante termico,sp.240mm+DWD, sp.15mm

Imbotto in legno di larice, sp.40mm

Davanzale in pannello tre strati rivestito con lamiera in acciaio inox, sp.32mm

Listonatura, dim.40x60mm

Controlistonatura per ventilazione, dim. 40x60mm

Rivestimento esterno in listoni di legno di larice, dim. 22+32x100mm

Pavimentazione piano secondo in parquet di rovere, sp.16mm

Lastre per sottofondo a secco, tipo KNAUF BRIO 23, sp.23mm

Isolazione in fibra di legno, tipo KNAUF WF, sp.10mm

Solaio in legno di abete, XLAM, sp.140 mm

Controsoffitto per alloggiamento impianti, sp.50mm

Pannelli di rivestimento controsoffitto ad assorbimento acustico formati da pannelli tre strati di abete forati, sp. 19mm

Lamiera antivolatile forata

Scossalina

Cuneo di legno

Gelosie in legno di larice

Scossalina

Elemento dritto tipo Stahlton Ecomur Spezial EGX con taglio obliquo all'estremità superiore. H:1100mm; B:140mm

Rivestimento interno bagno in pannelli di vinile

Rivestimento in lastre di vinile, sp.5+5mm

Lastre per sottofondi a secco tipo KNAUF BRIO 23, sp.23mm

Isolazione in fibra di legno, tipo KNAUF WF, sp.10mm

Membrana impermeabilizzante, tipo KNAUF KATJA SPRINT, sp. 3mm

Giunto EPDM, sp. 3mm, lunghezza totale 50cm

Platea

Isolazione termica XPS tipo Swisspor Pur Premium, sp.120 mm

Magrone, sp.50 mm

0 20 40cm