


0 m 5 m


Massstab 1:200

Alle Quadratmeter-Angaben sind Circa-Angaben.
Änderungen bleiben vorbehalten.
Bemessung Flächen nach SIA d0165.

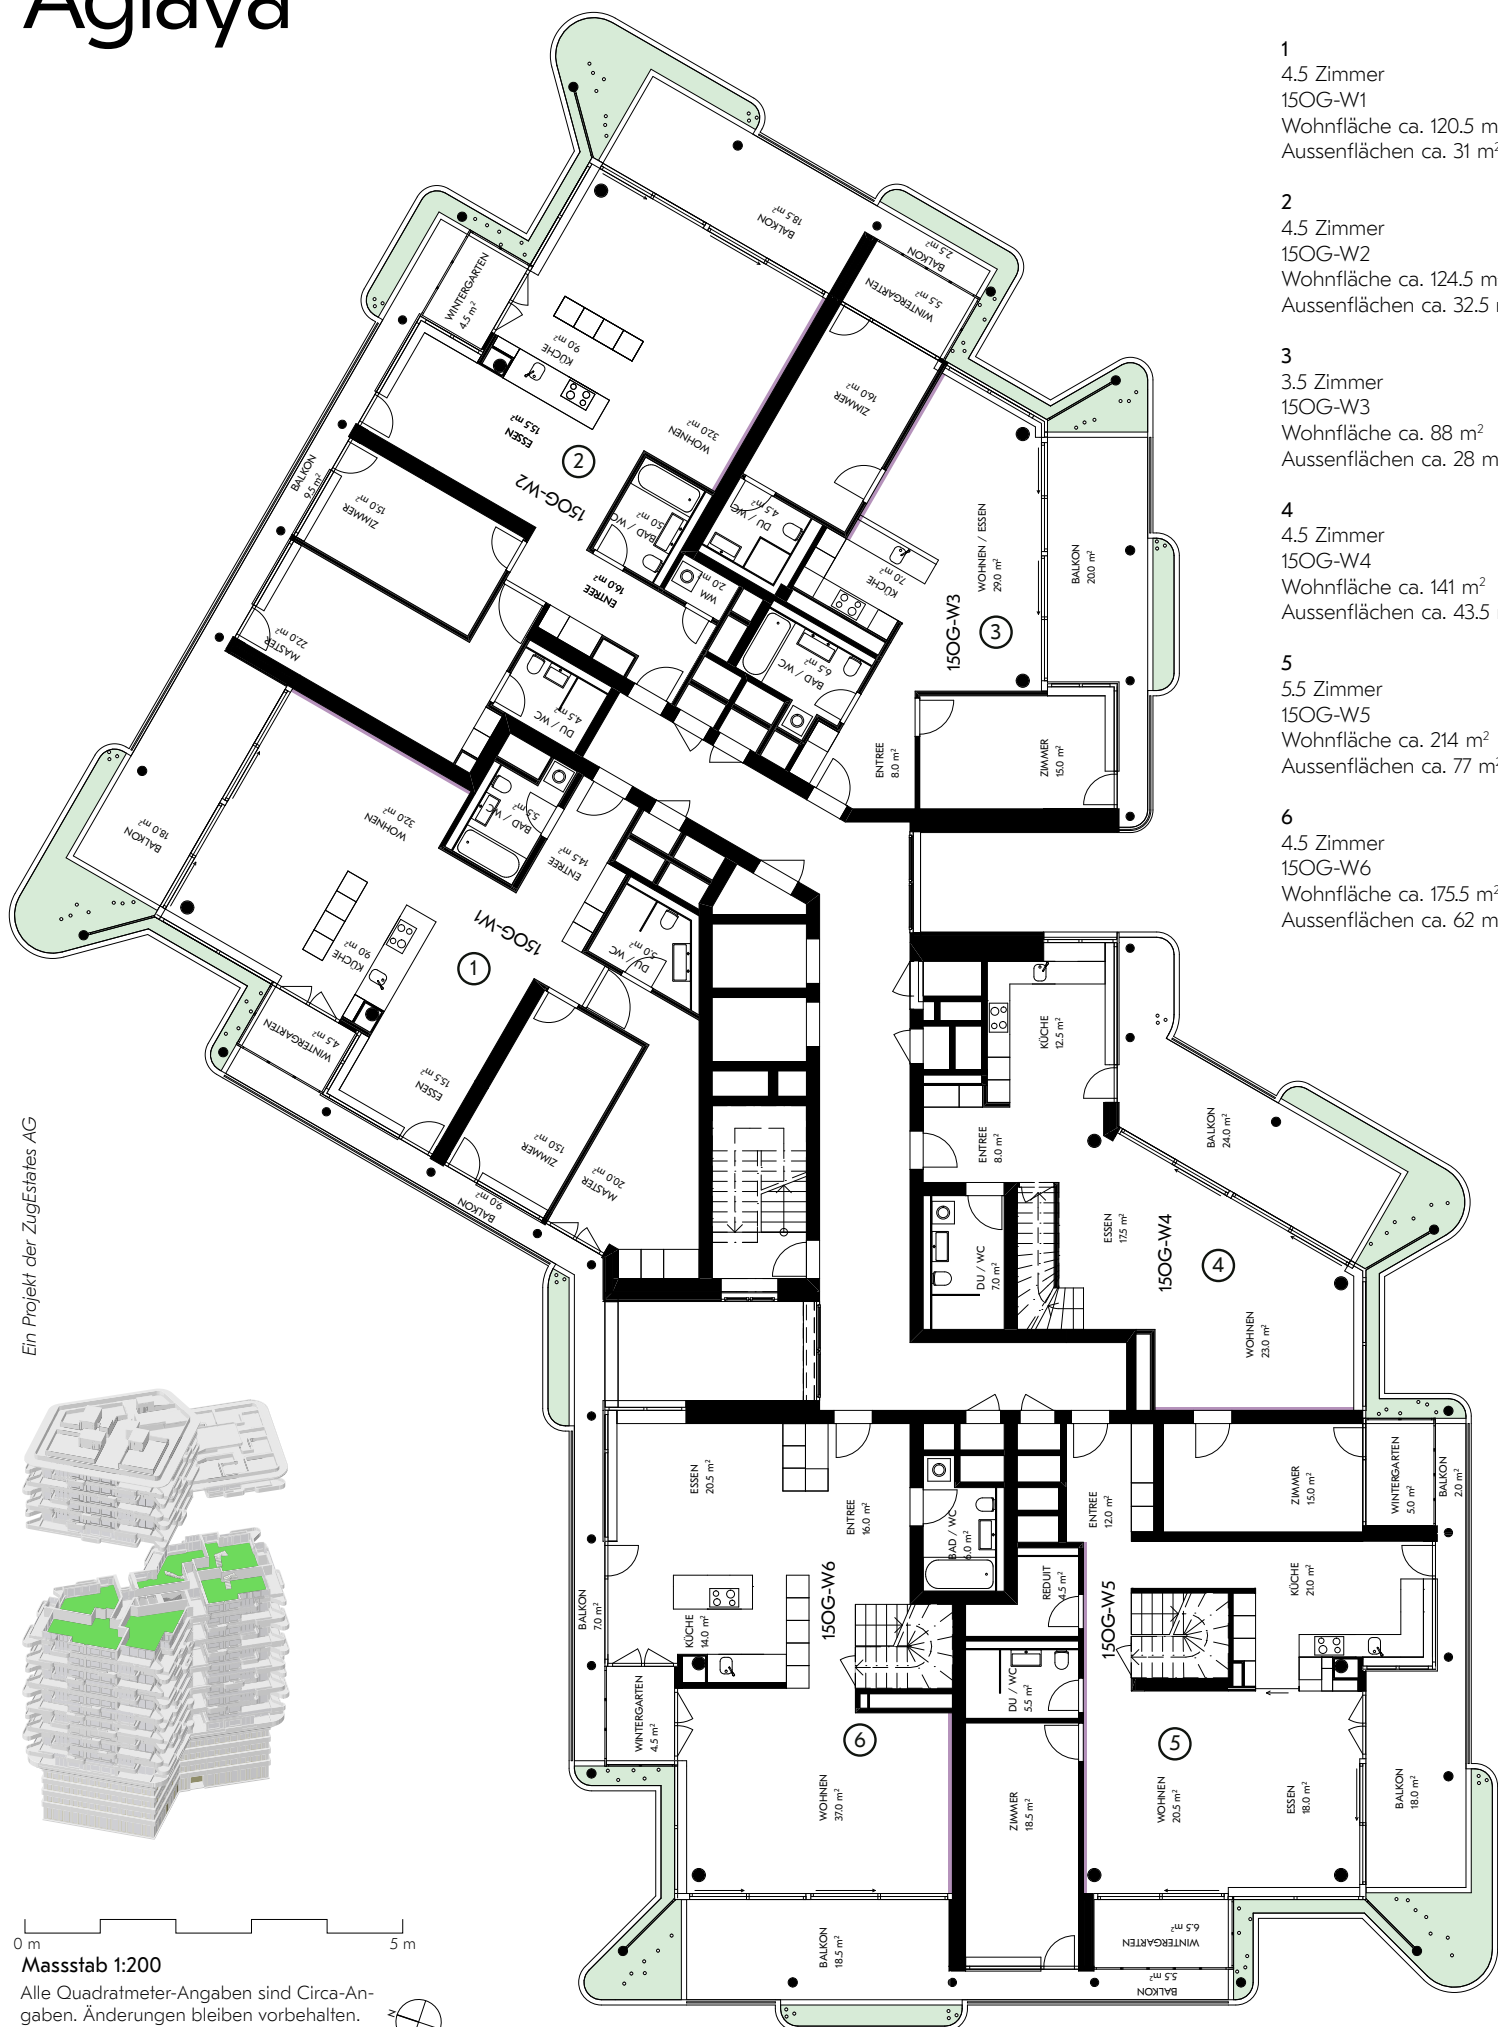


- 1
4.5 Zimmer
16OG-W1
Wohnfläche ca. 120.5 m²
Aussenflächen ca. 32.5 m²
- 2
4.5 Zimmer
16OG-W2
Wohnfläche ca. 124.5 m²
Aussenflächen ca. 32 m²
- 3
3.5 Zimmer
16OG-W3
Wohnfläche ca. 88 m²
Aussenflächen ca. 27.5 m²

Ein Projekt der ZugEstates AG

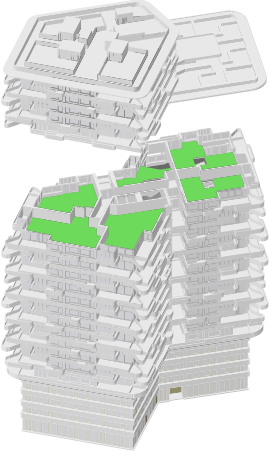

0 m 5 m
Massstab 1:200
Alle Quadratmeter-Angaben sind Circa-Angaben. Änderungen bleiben vorbehalten.
Bemessung Flächen nach SIA d0165.

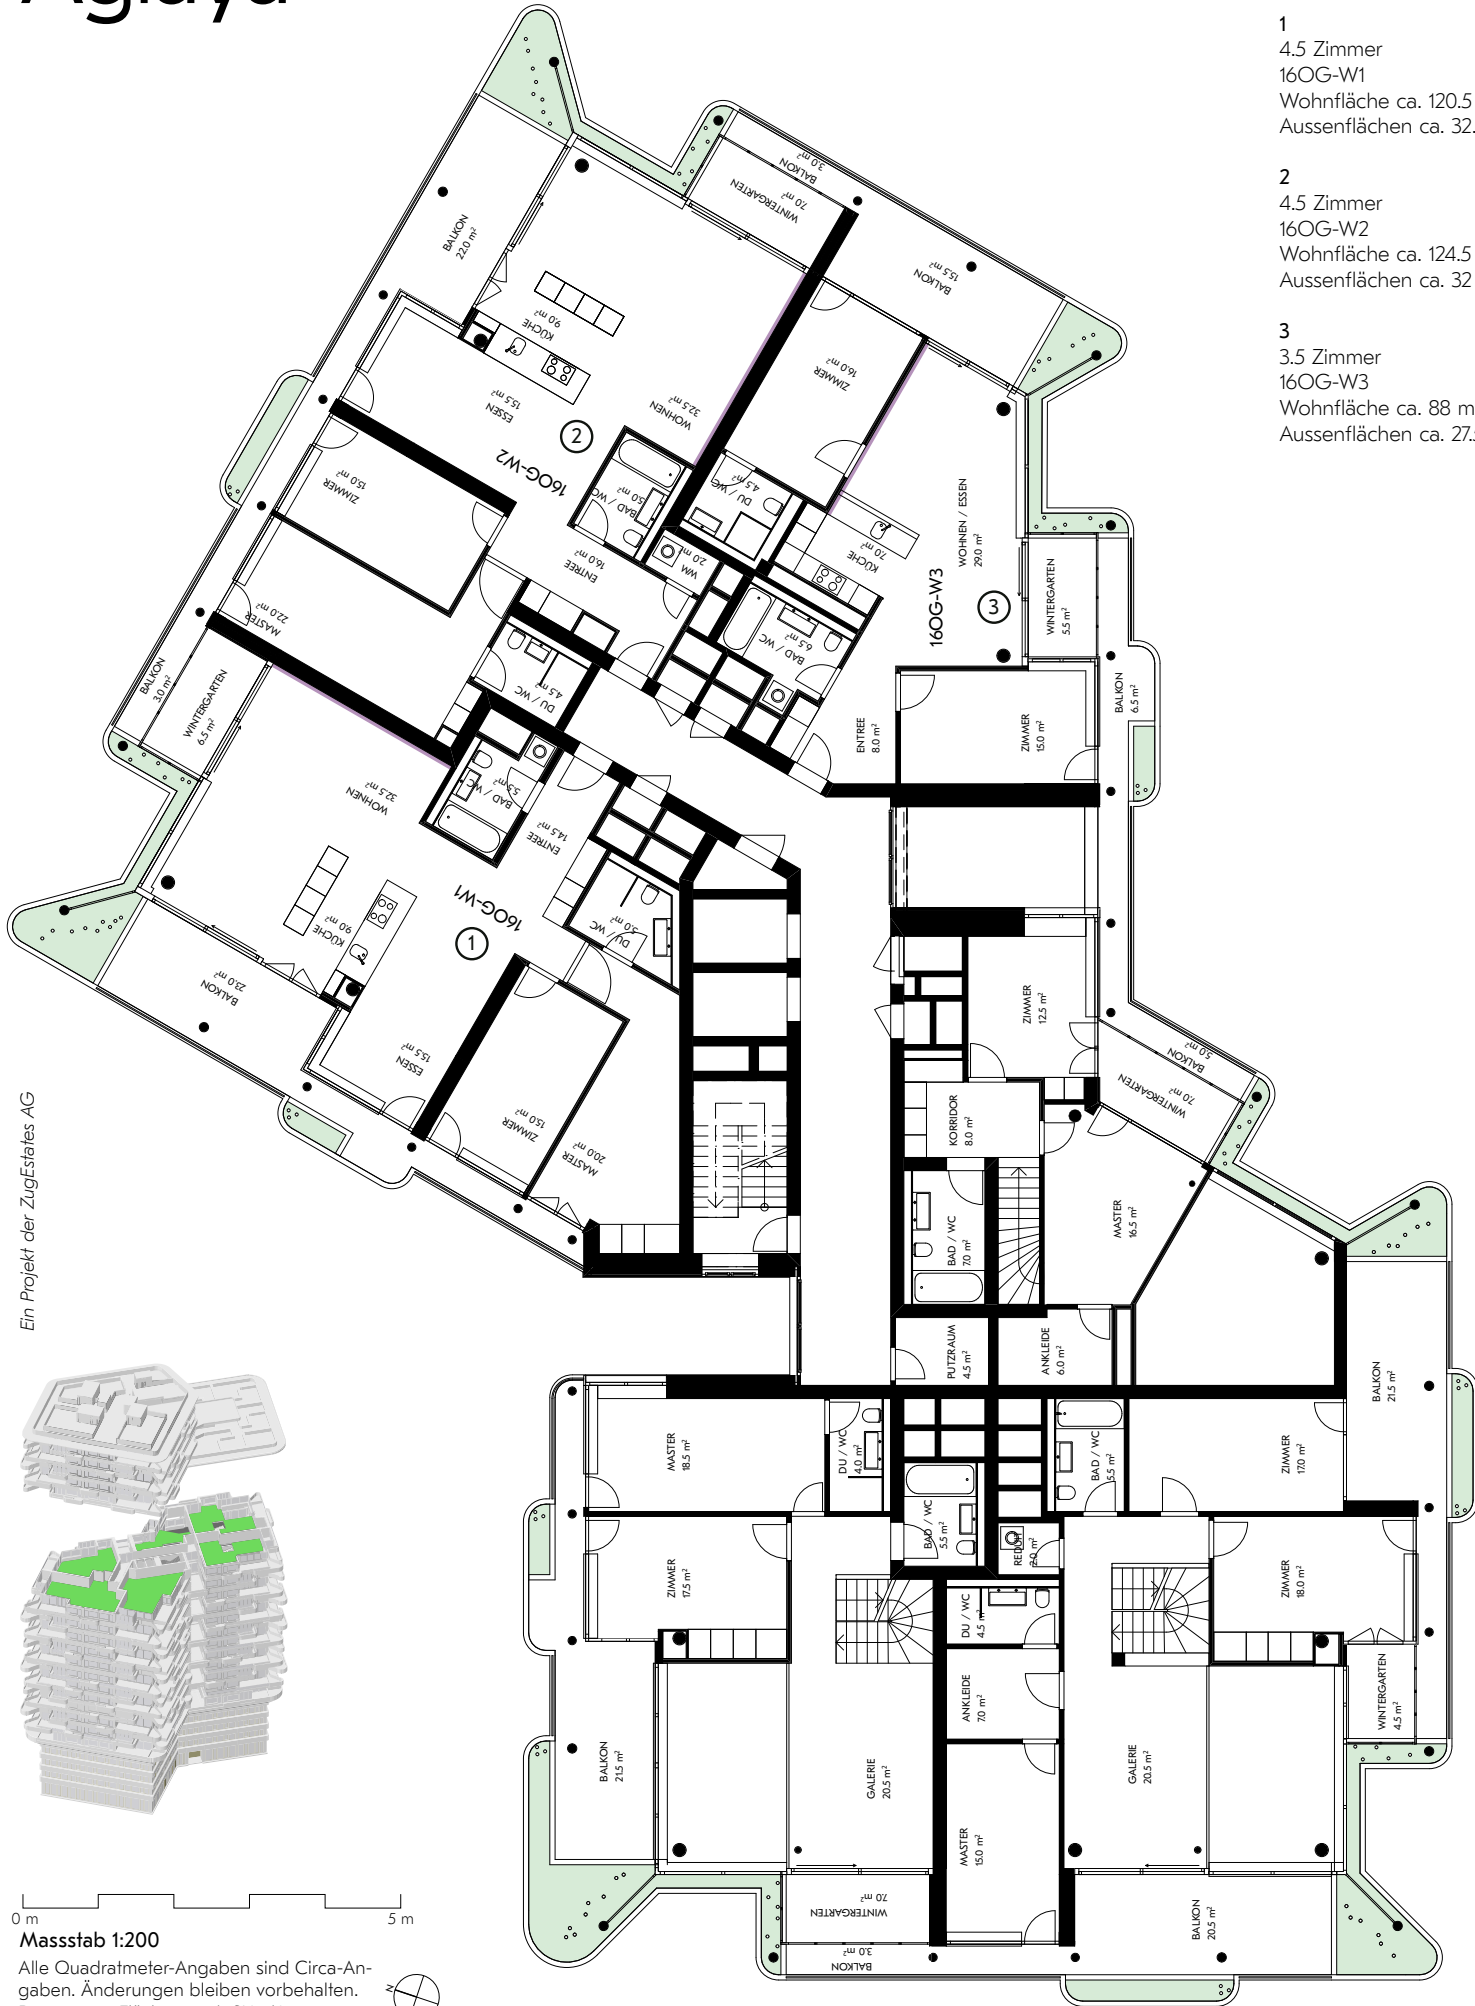


- 1


4.5 Zimmer
17OG-W1
Wohnfläche ca. 120 m²
Aussenflächen ca. 30 m²
- 2

4.5 Zimmer
17OG-W2
Wohnfläche ca. 124.5 m²
Aussenflächen ca. 33.5 m²
- 3

4.5 Zimmer
17OG-W3
Wohnfläche ca. 126.5 m²
Aussenflächen ca. 39 m²

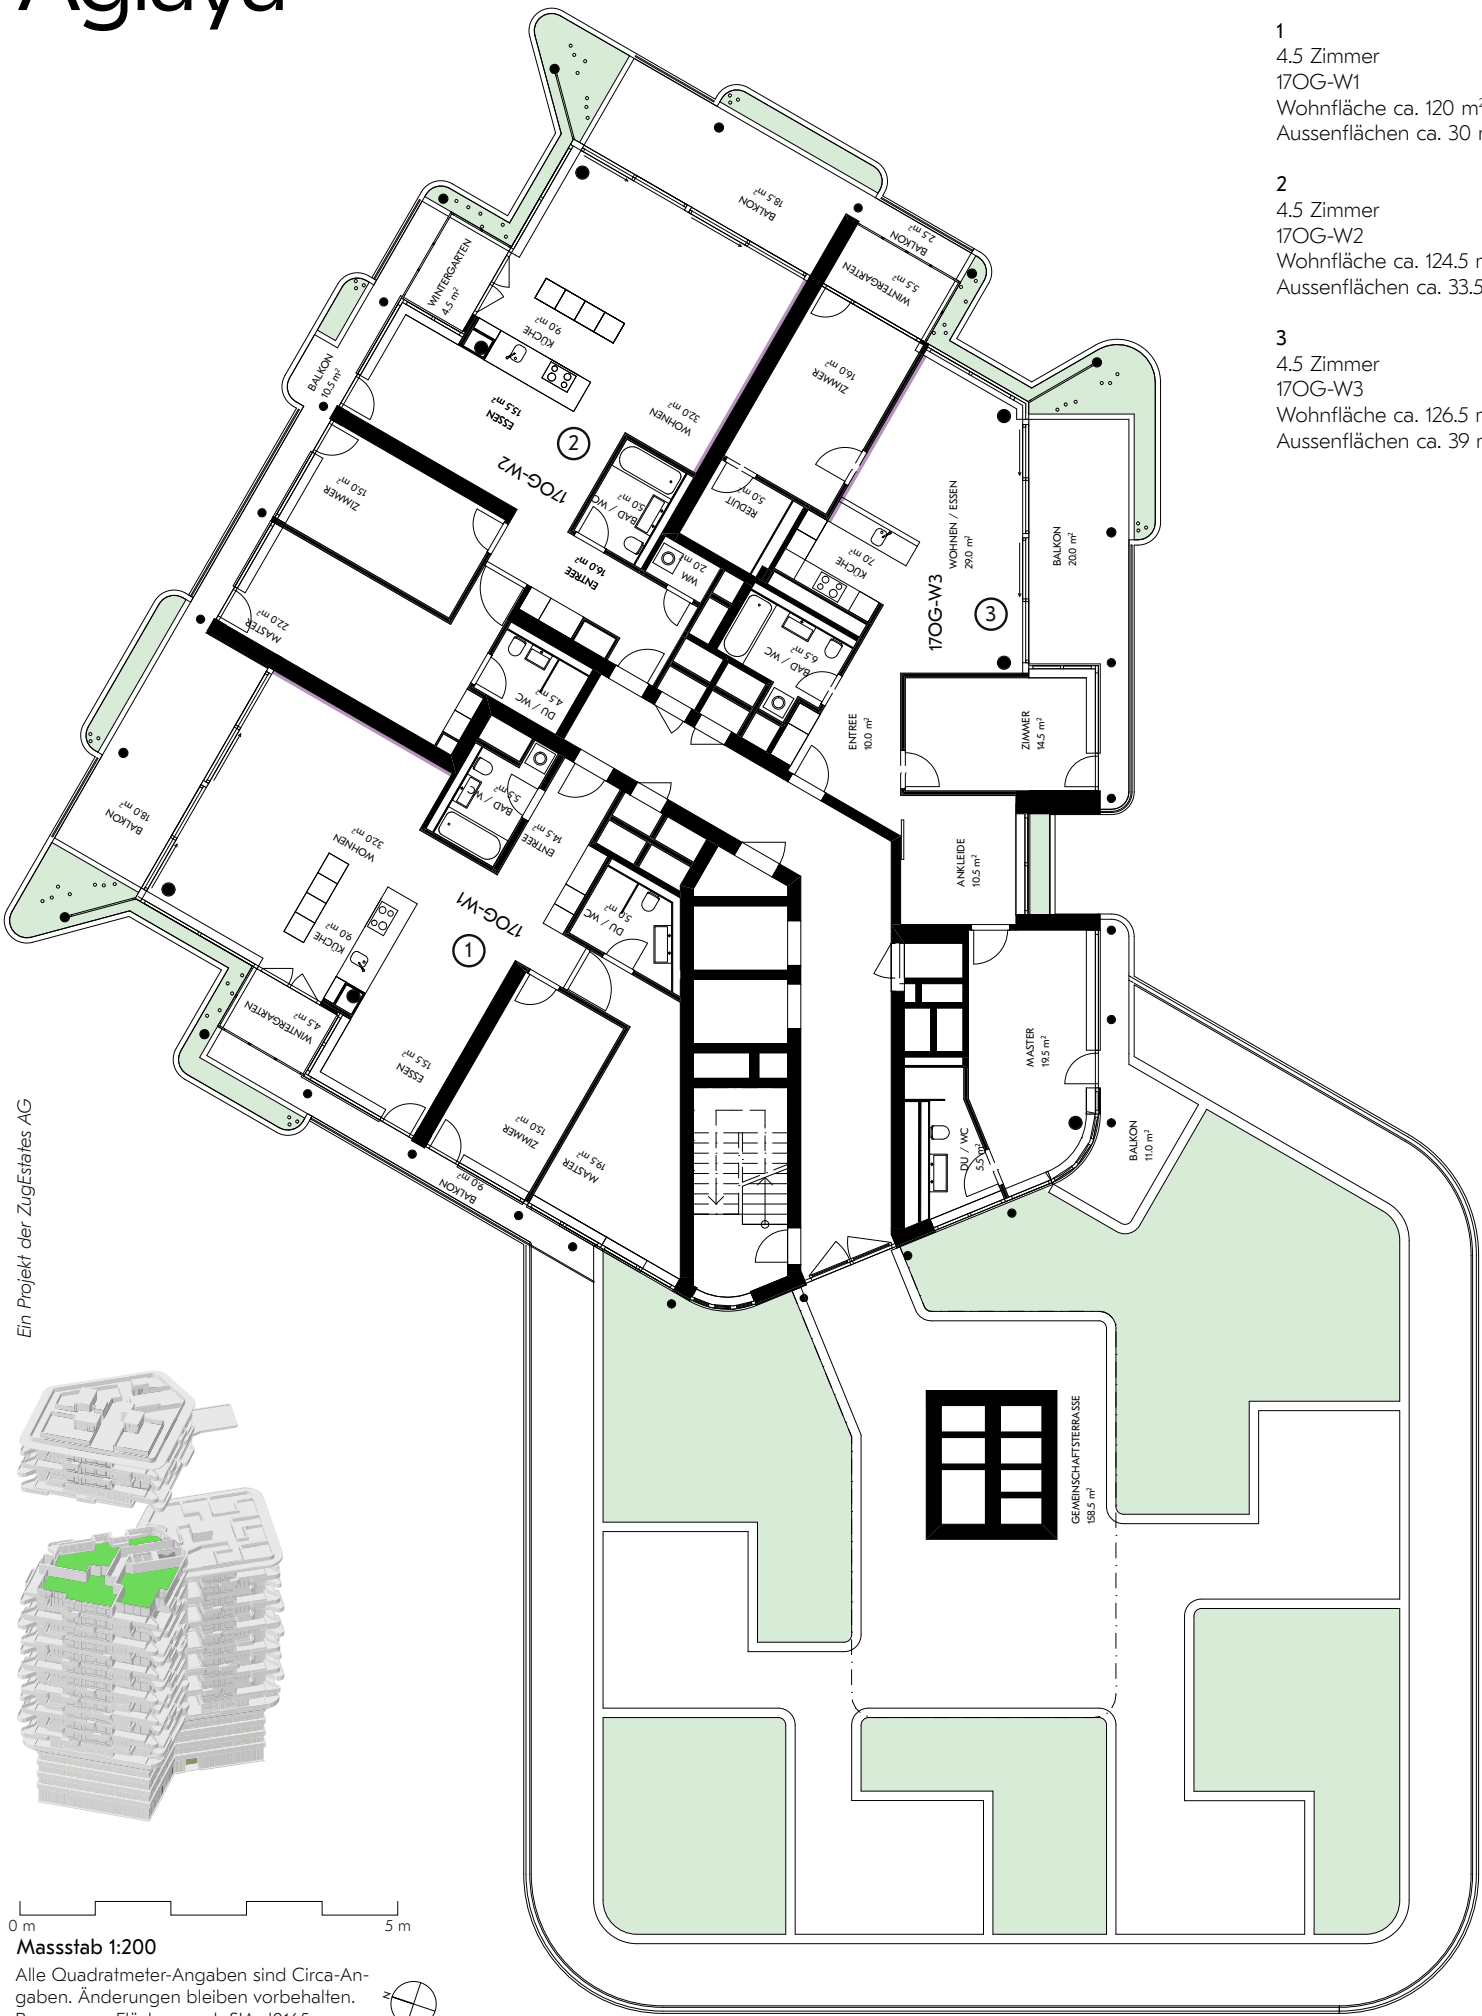

Ein Projekt der ZugEstates AG

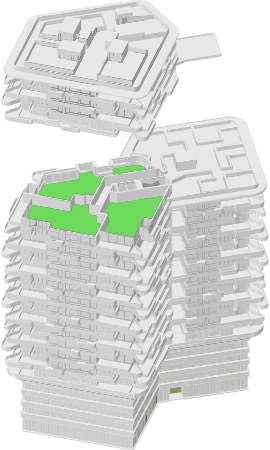


- 1

4.5 Zimmer
180G-W1
Wohnfläche ca. 120 m²
Aussenflächen ca. 37 m²
- 2

4.5 Zimmer
180G-W2
Wohnfläche ca. 124.5 m²
Aussenflächen ca. 33 m²
- 3

3.5 Zimmer
180G-W3
Wohnfläche ca. 88 m²
Aussenflächen ca. 26 m²
- 4

1.5 Zimmer
180G-W4
Wohnfläche ca. 38.5 m²
Aussenflächen ca. 17.5 m²

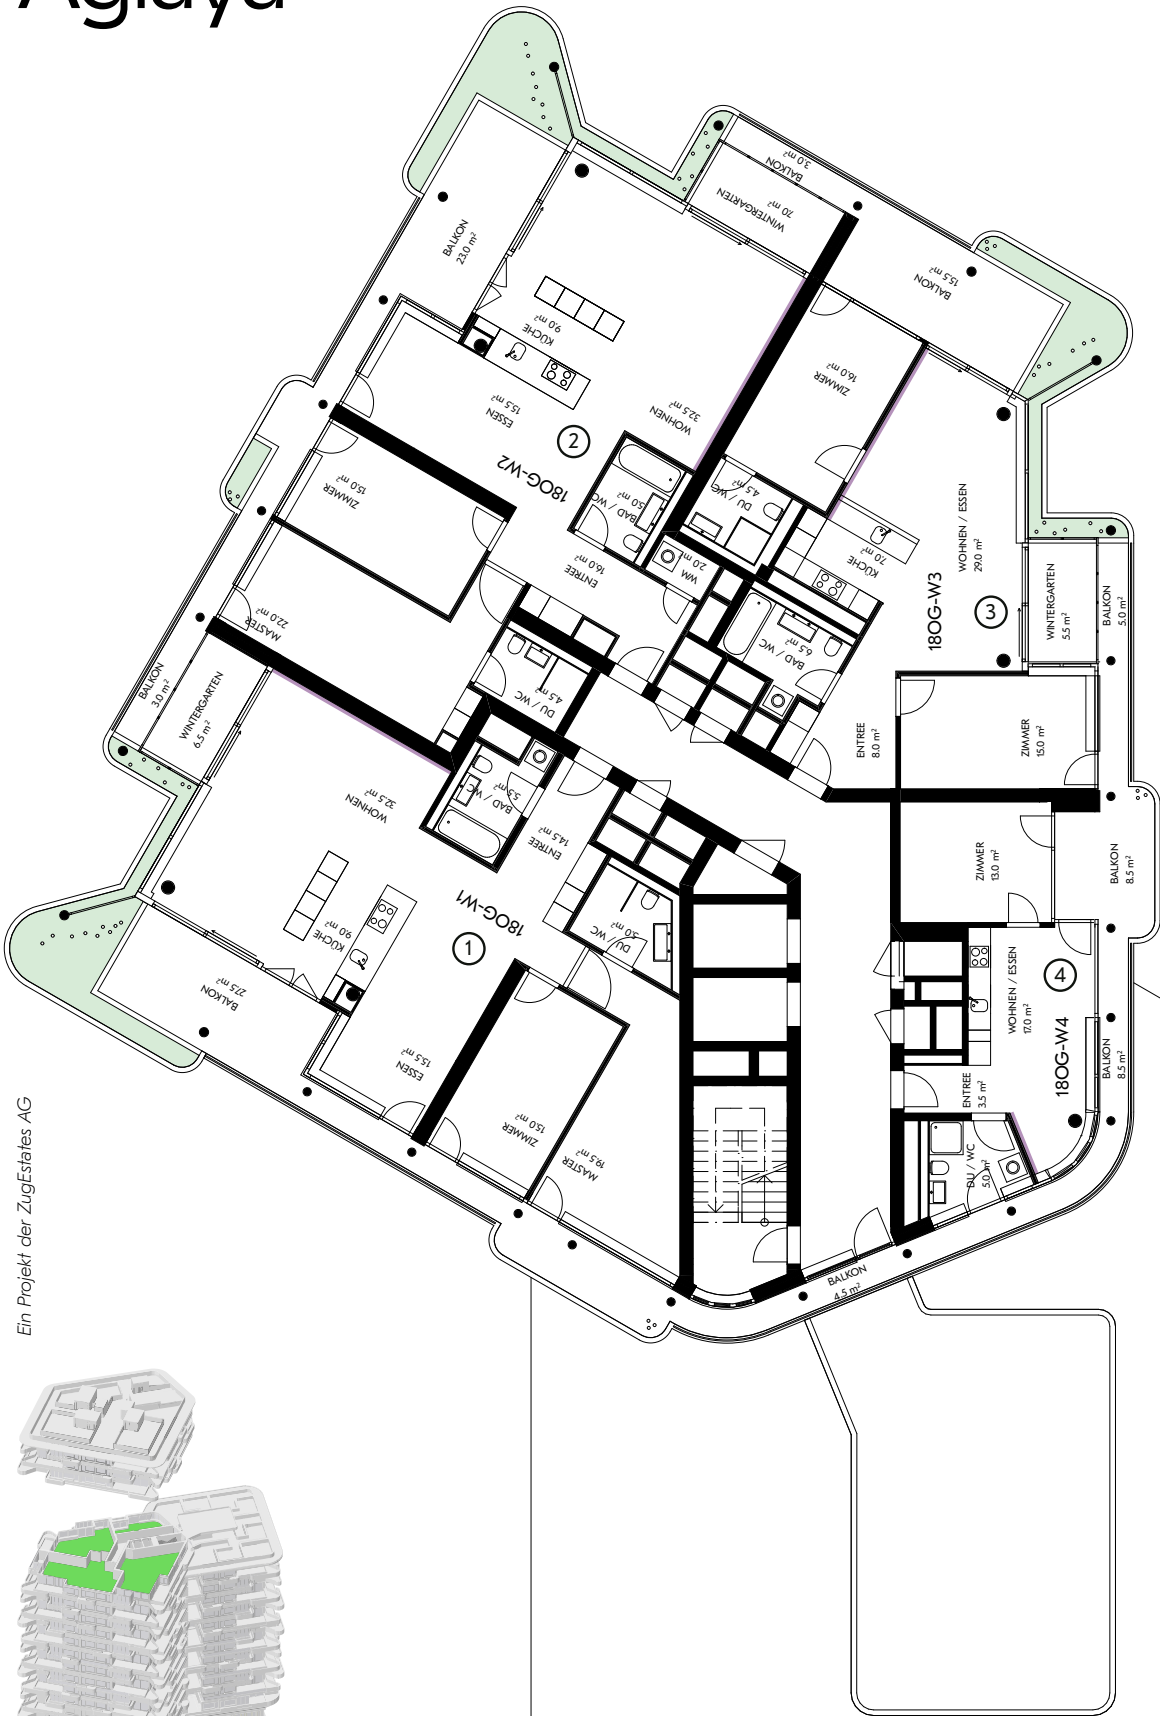

Ein Projekt der ZugEstates AG

