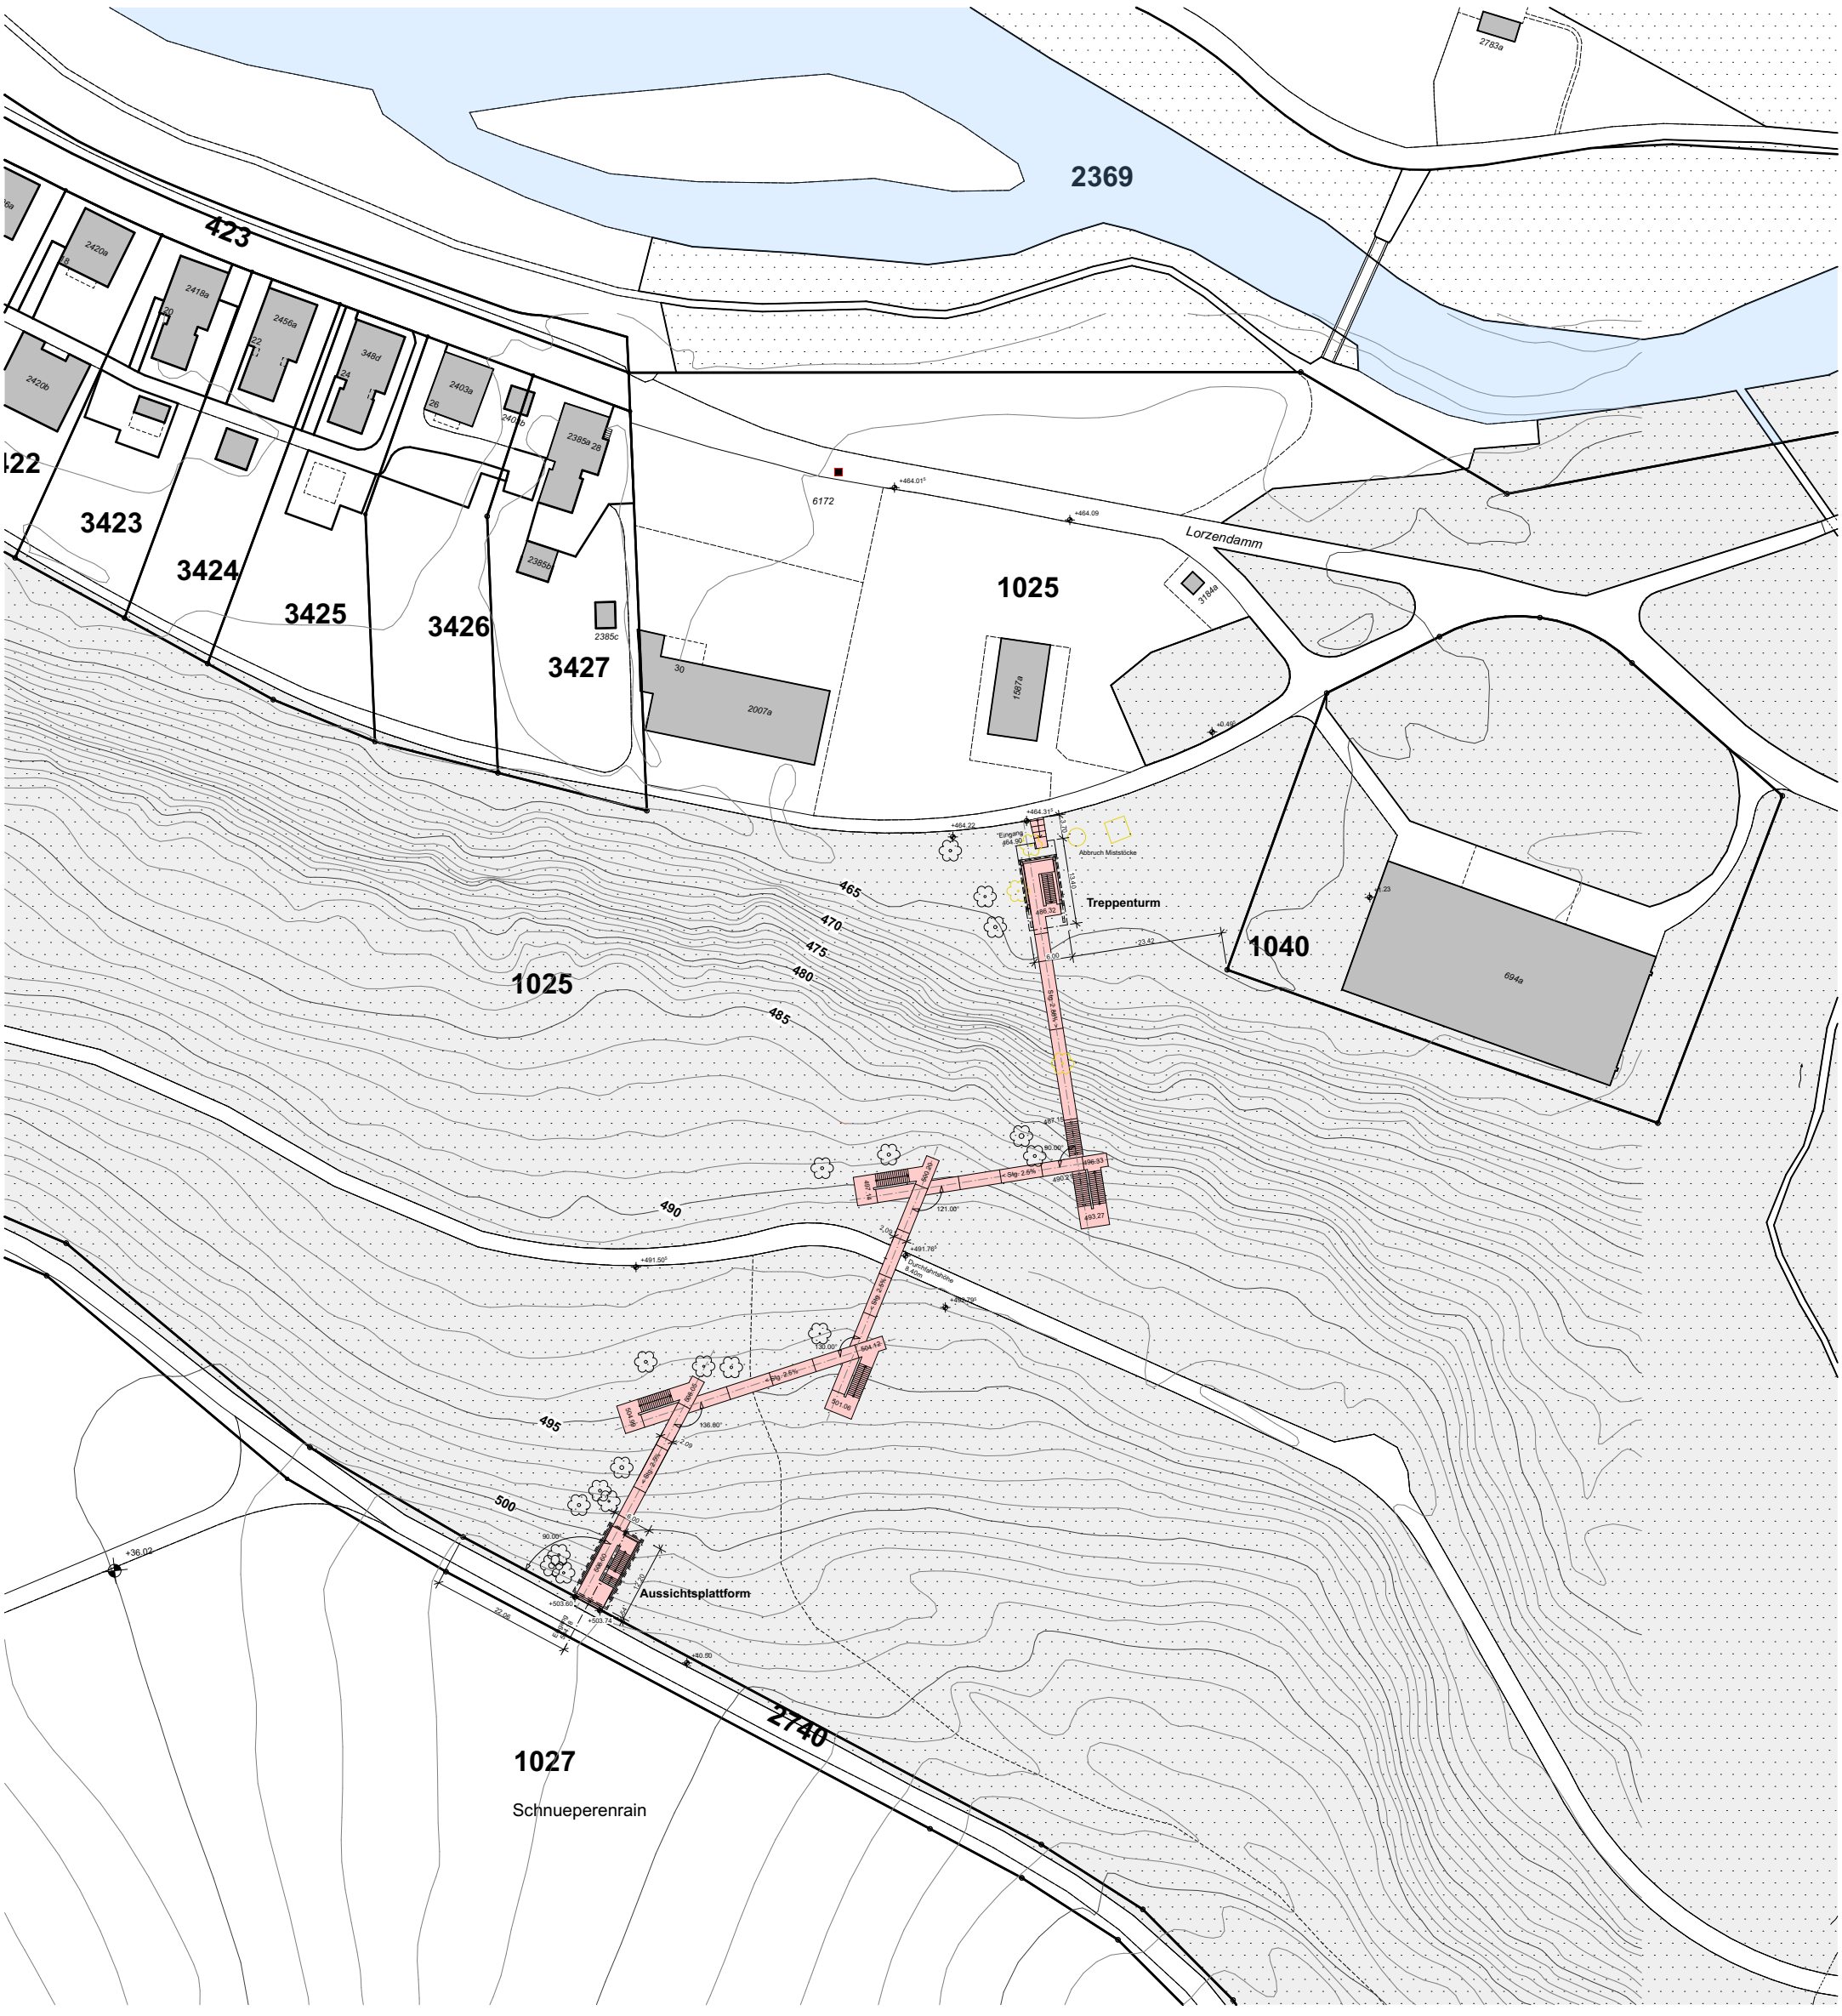

Baar, den 3. Februar 2020

Grundeigentümer Kat.Nr. 1025 und Bauherrschaft:

Korporation Baar-Dorf, 6340 Baar

Architekt:

2Eck Architekten GmbH, Zugerstrasse 32, 6340 Baar

N

2ECK
ARCHITEKTEN GMBH

ZUGERSTRASSE 32
CH- 6340 BAAR
T +41 41 761 58 43
WWW / INFO@2ECK.CH

Projekt: 19010 Schlaufensteg, Vogelwinkel-Hündlital, 6340 Baar
Auftraggeber: Korporation Baar-Dorf, Ziegelhütte, 6340 Baar

Baueingabe:
Situation **Mst. : 1:1000**

Pl.Nr. : 19010-1001 Pl.Gr. : A3 Dat. : 17.12.2019 Dat.rev. : 03.02.2020