


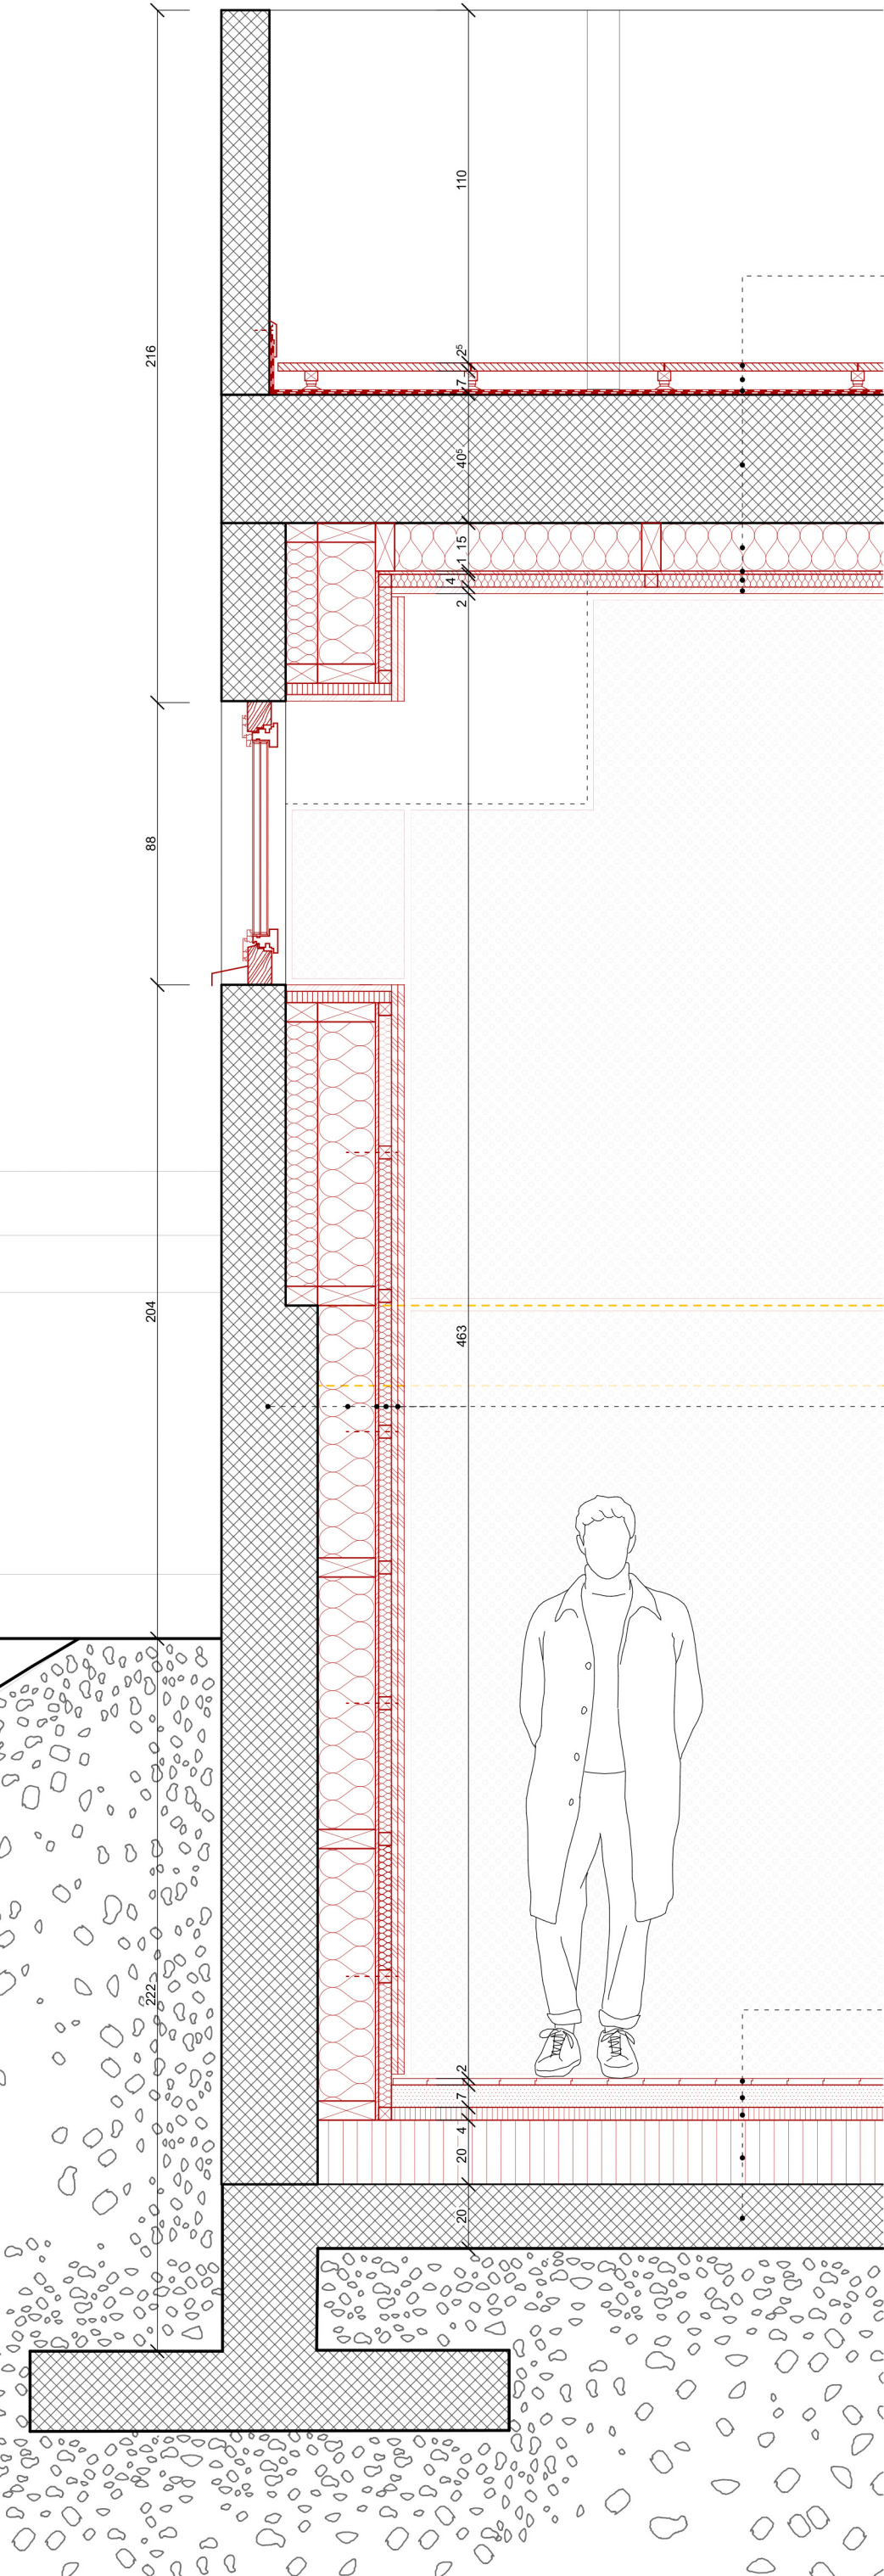

Composition Toiture

Dalle en pierre	25mm
Plots	-
Étanchéité bitume 2c.	-
Dalle existante béton armée	400mm
Isolation thermique Panneau Fibre de bois	150mm
Panneau OSB	12mm
Isolation thermique Panneau Fibre de bois	40mm
Panneau en laine de bois Fibralth	25mm

Composition Mur

Mur existant béton armée	30mm
Isolation thermique Panneau Fibre de bois	150mm
Panneau OSB	12mm
Isolation thermique Panneau Fibre de bois	40mm
Panneau acoustique en bois perforé 2c.	32mm

Composition Dalle

Parquet en bois	14mm
Chape	70mm
Isolation phonique	40mm
Isolation thermique type EPS	200mm
Dalle existante en béton armée	200mm