



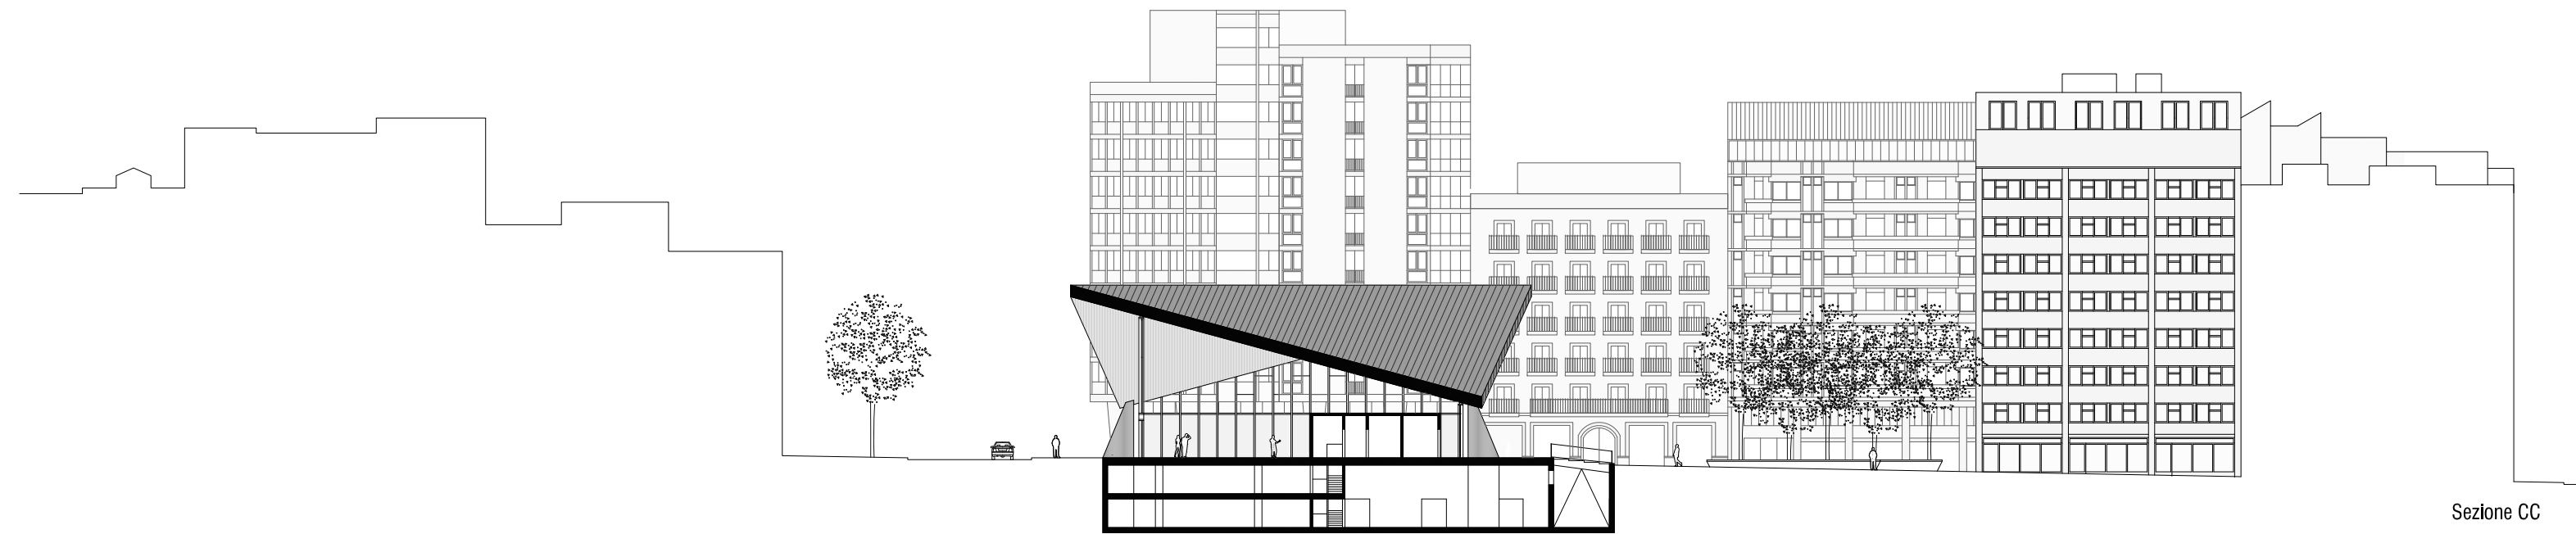

Sezione CC

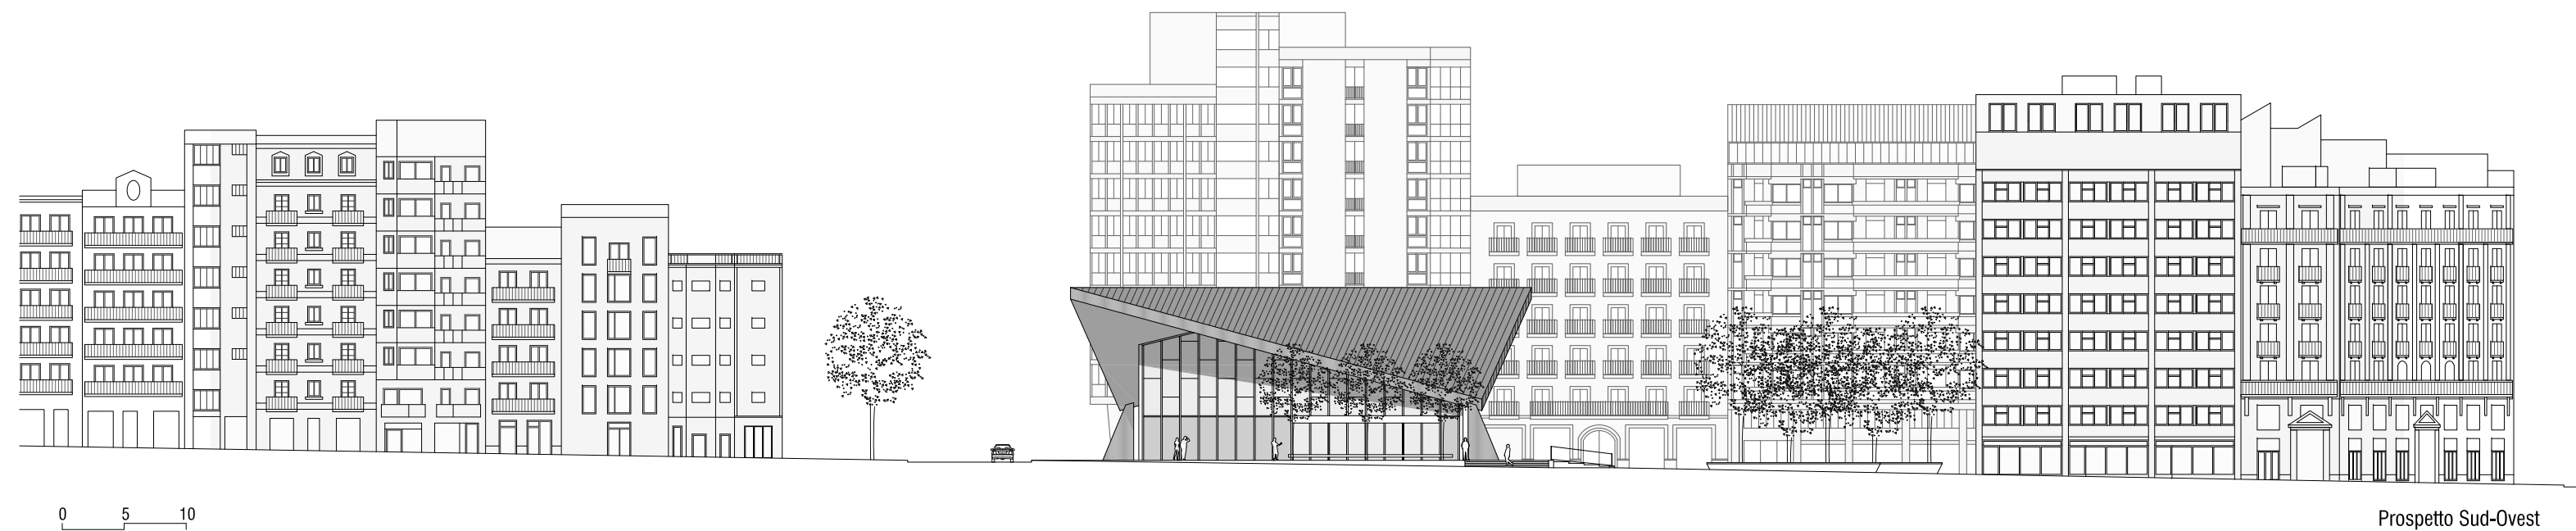

Prospetto Sud-Ovest

0 5 10