Neubau Hotel und Wohnen, Sanierung geschützte Trafohallen, Baden
Architekt: Graf Biscioni

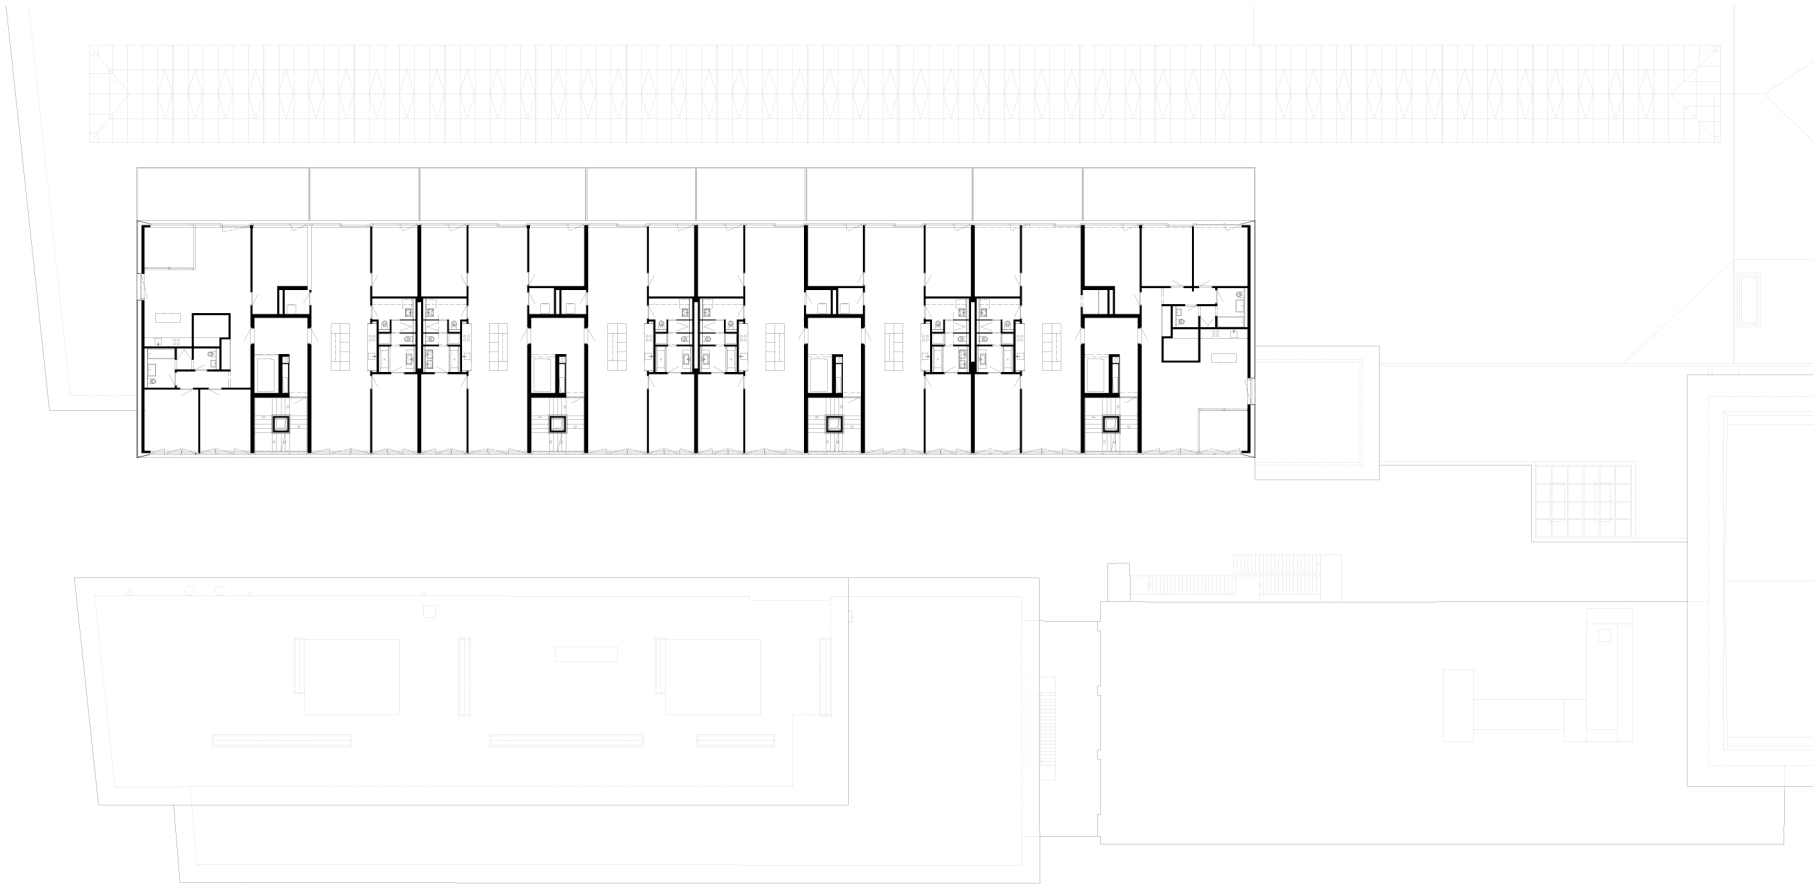

0 5 10 m

Grundriss
4. Obergeschoss