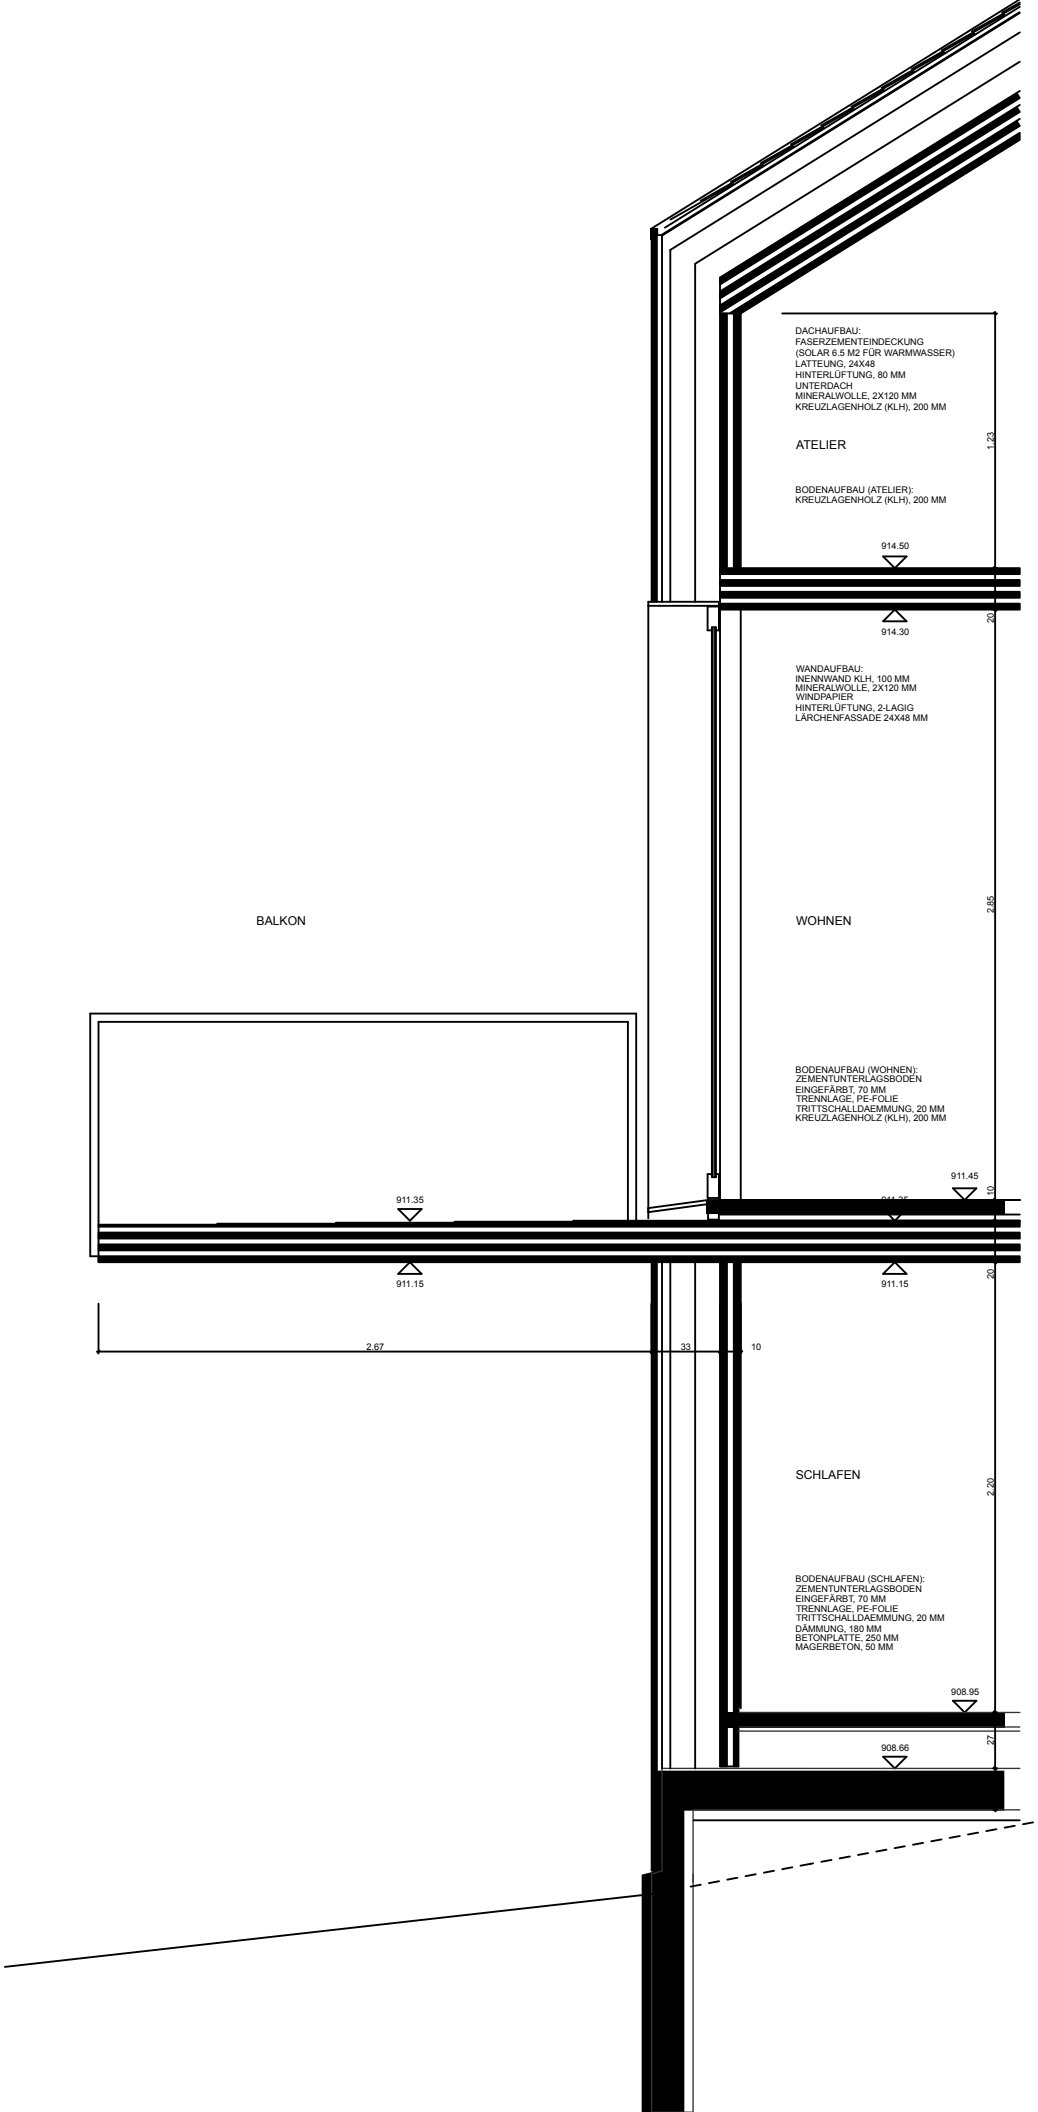
DACHAUFBAU:
FASERZEMENTEINDECKUNG
(SOLAR 6.5 M2 FÜR WARMWASSER)
LATTEUNG, 24X48
HINTERLÜFTUNG, 80 MM
UNTERDACH
MINERALWOLLE, 2X120 MM
KREUZLAGENHOLZ (KLH), 200 MM
ATELIER
1.23
BODENAUFBAU (ATELIER):
KREUZLAGENHOLZ (KLH), 200 MM
914.50
914.30
20
WANDAUFBAU:
INENNWAND KLH, 100 MM
MINERALWOLLE, 2X120 MM
WINDPAPIER
HINTERLÜFTUNG, 2-LAGIG
LÄRCHENFASSADE 24X48 MM
BALKON
WOHNEN
2.85
BODENAUFBAU (WOHNEN):
ZEMENTUNTERLAGSBODEN
EINGEFÄRBT, 70 MM
TRENNLAGE, PE-FOLIE
TRITTSCHALLDAEMMUNG, 20 MM
KREUZLAGENHOLZ (KLH), 200 MM
911.45
10
911.35
911.15
911.15
20
2.67
33
10
SCHLAFEN
2.20
BODENAUFBAU (SCHLAFEN):
ZEMENTUNTERLAGSBODEN
EINGEFÄRBT, 70 MM
TRENNLAGE, PE-FOLIE
TRITTSCHALLDAEMMUNG, 20 MM
DÄMMUNG, 180 MM
BETONPLATTE, 250 MM
MAGERBETON, 50 MM
908.95
27
908.66