


Sévelin 8-16 | Lausanne


LOT B

Réalisation de 70 logements subventionnés et d'une résidence d'étudiants avec rez-de-chaussée commerciaux

Fornet Architectes

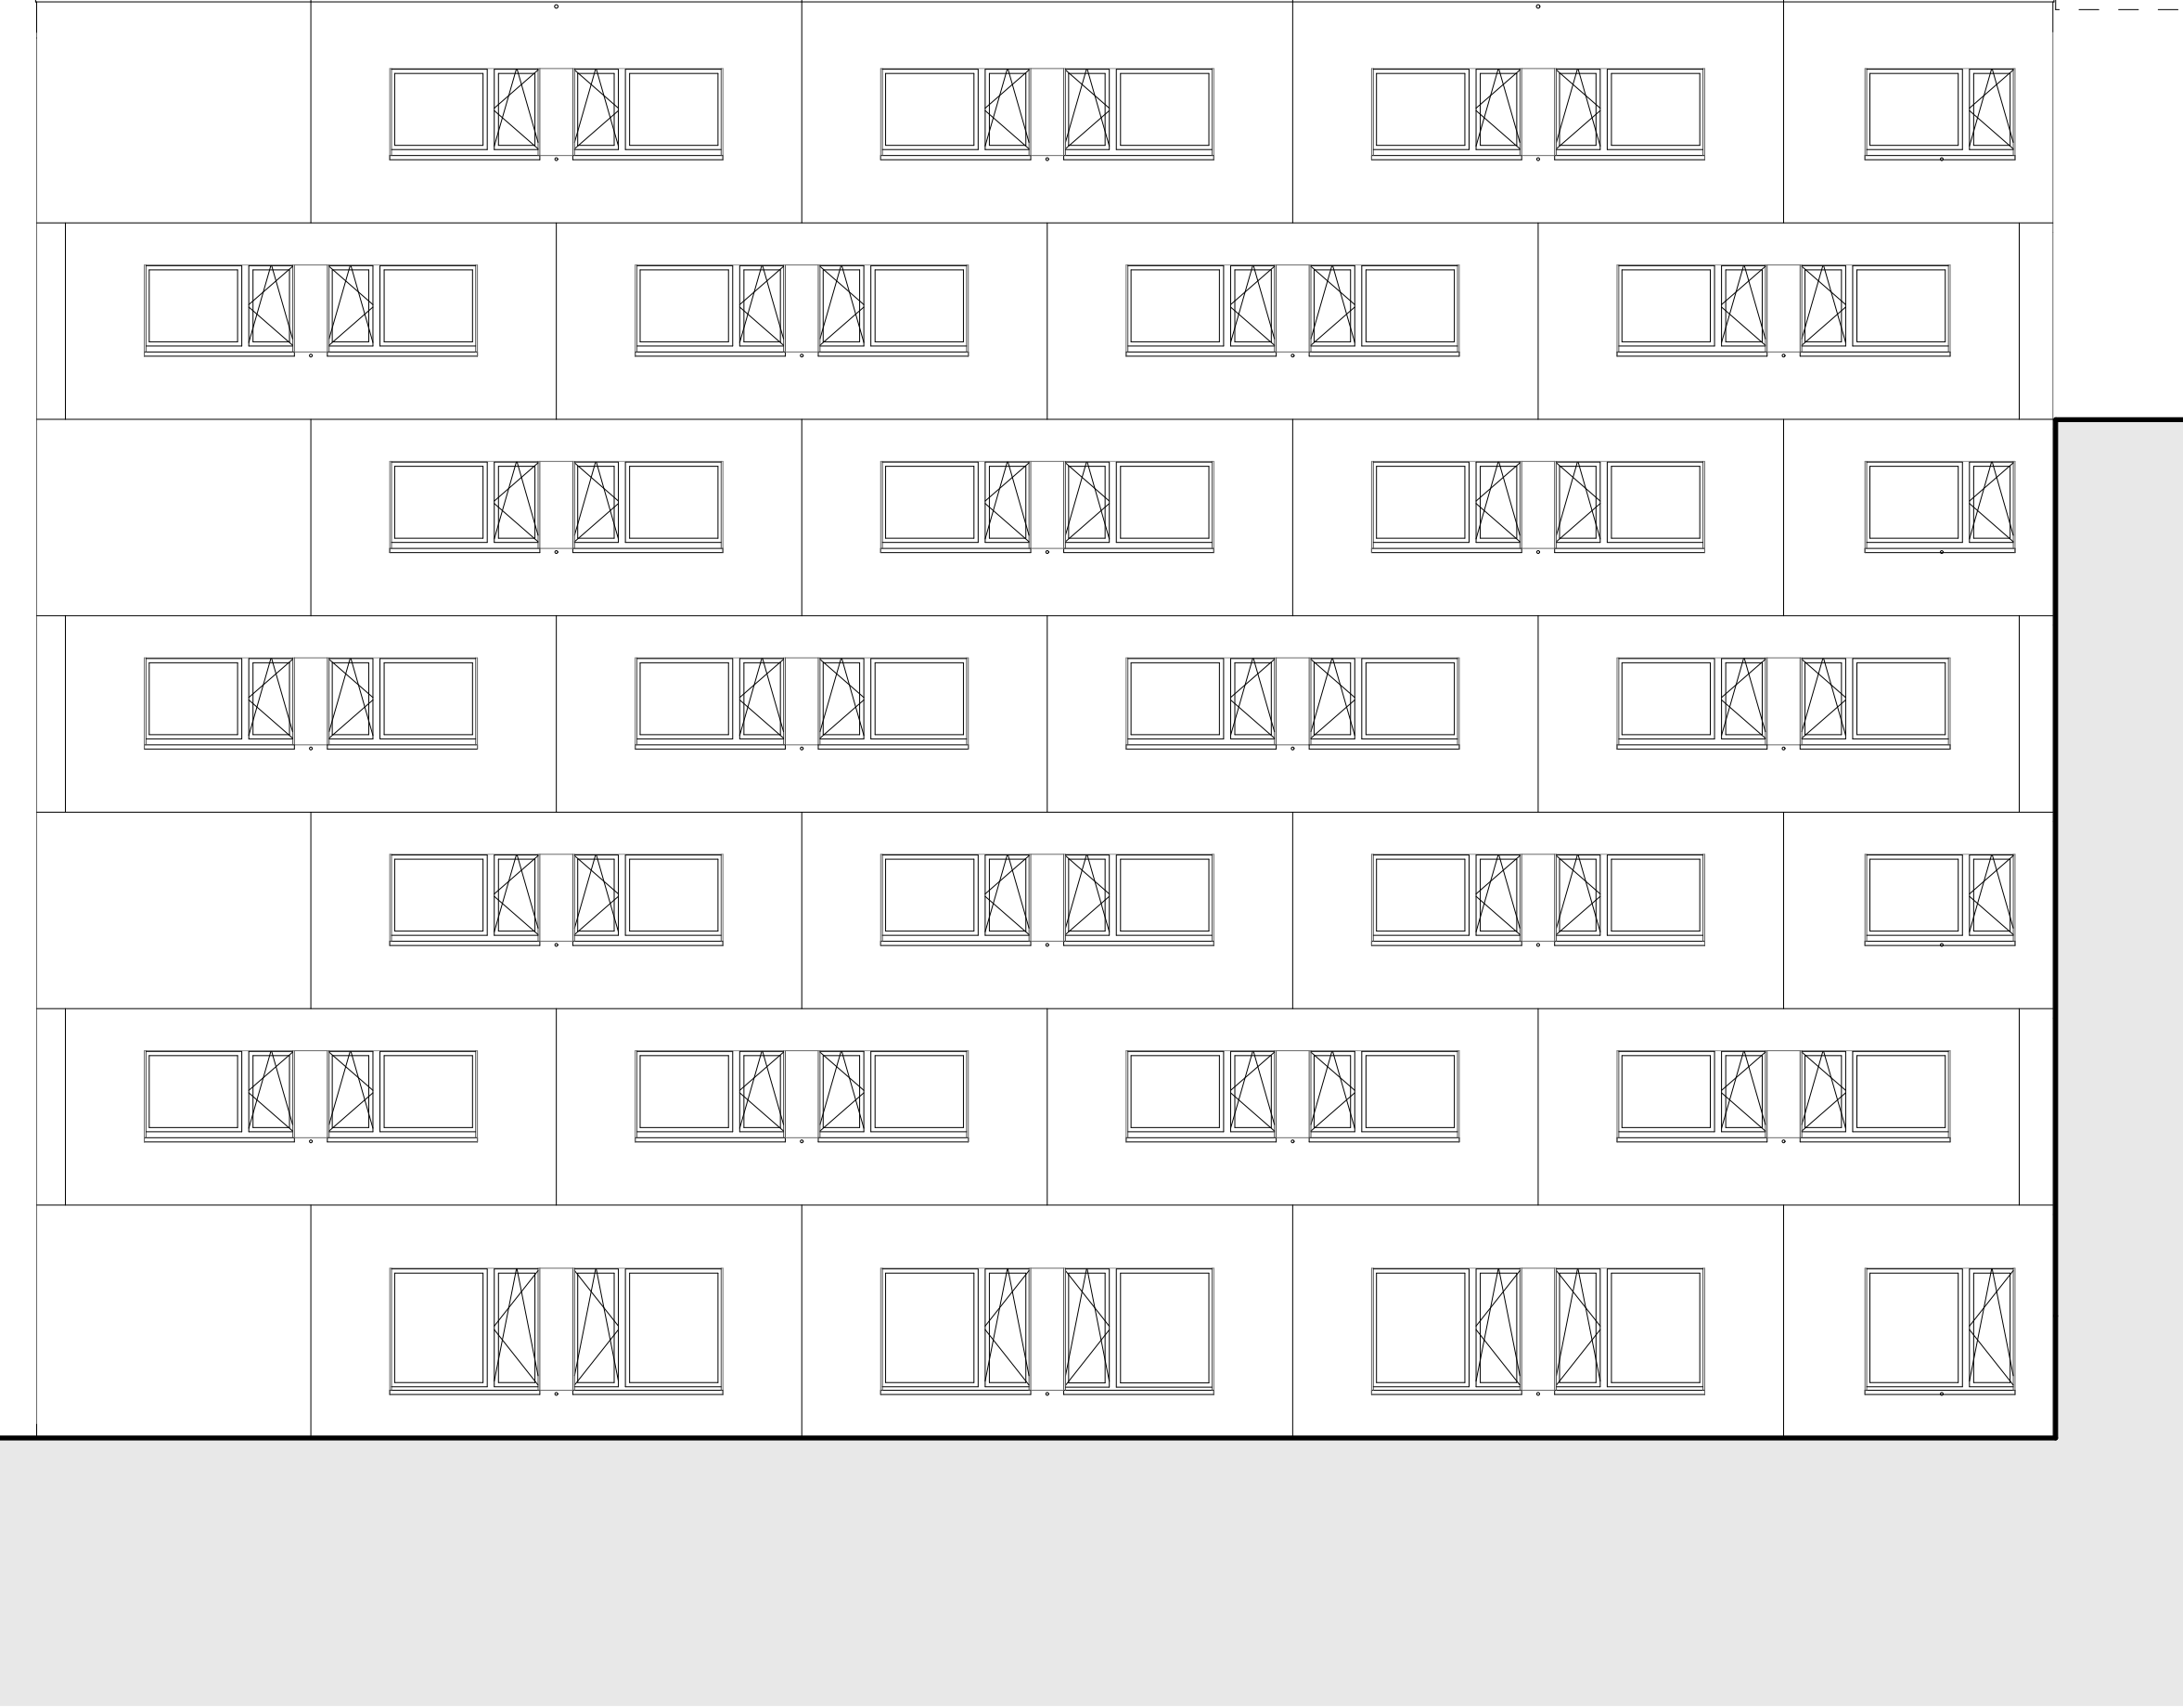

façade sud

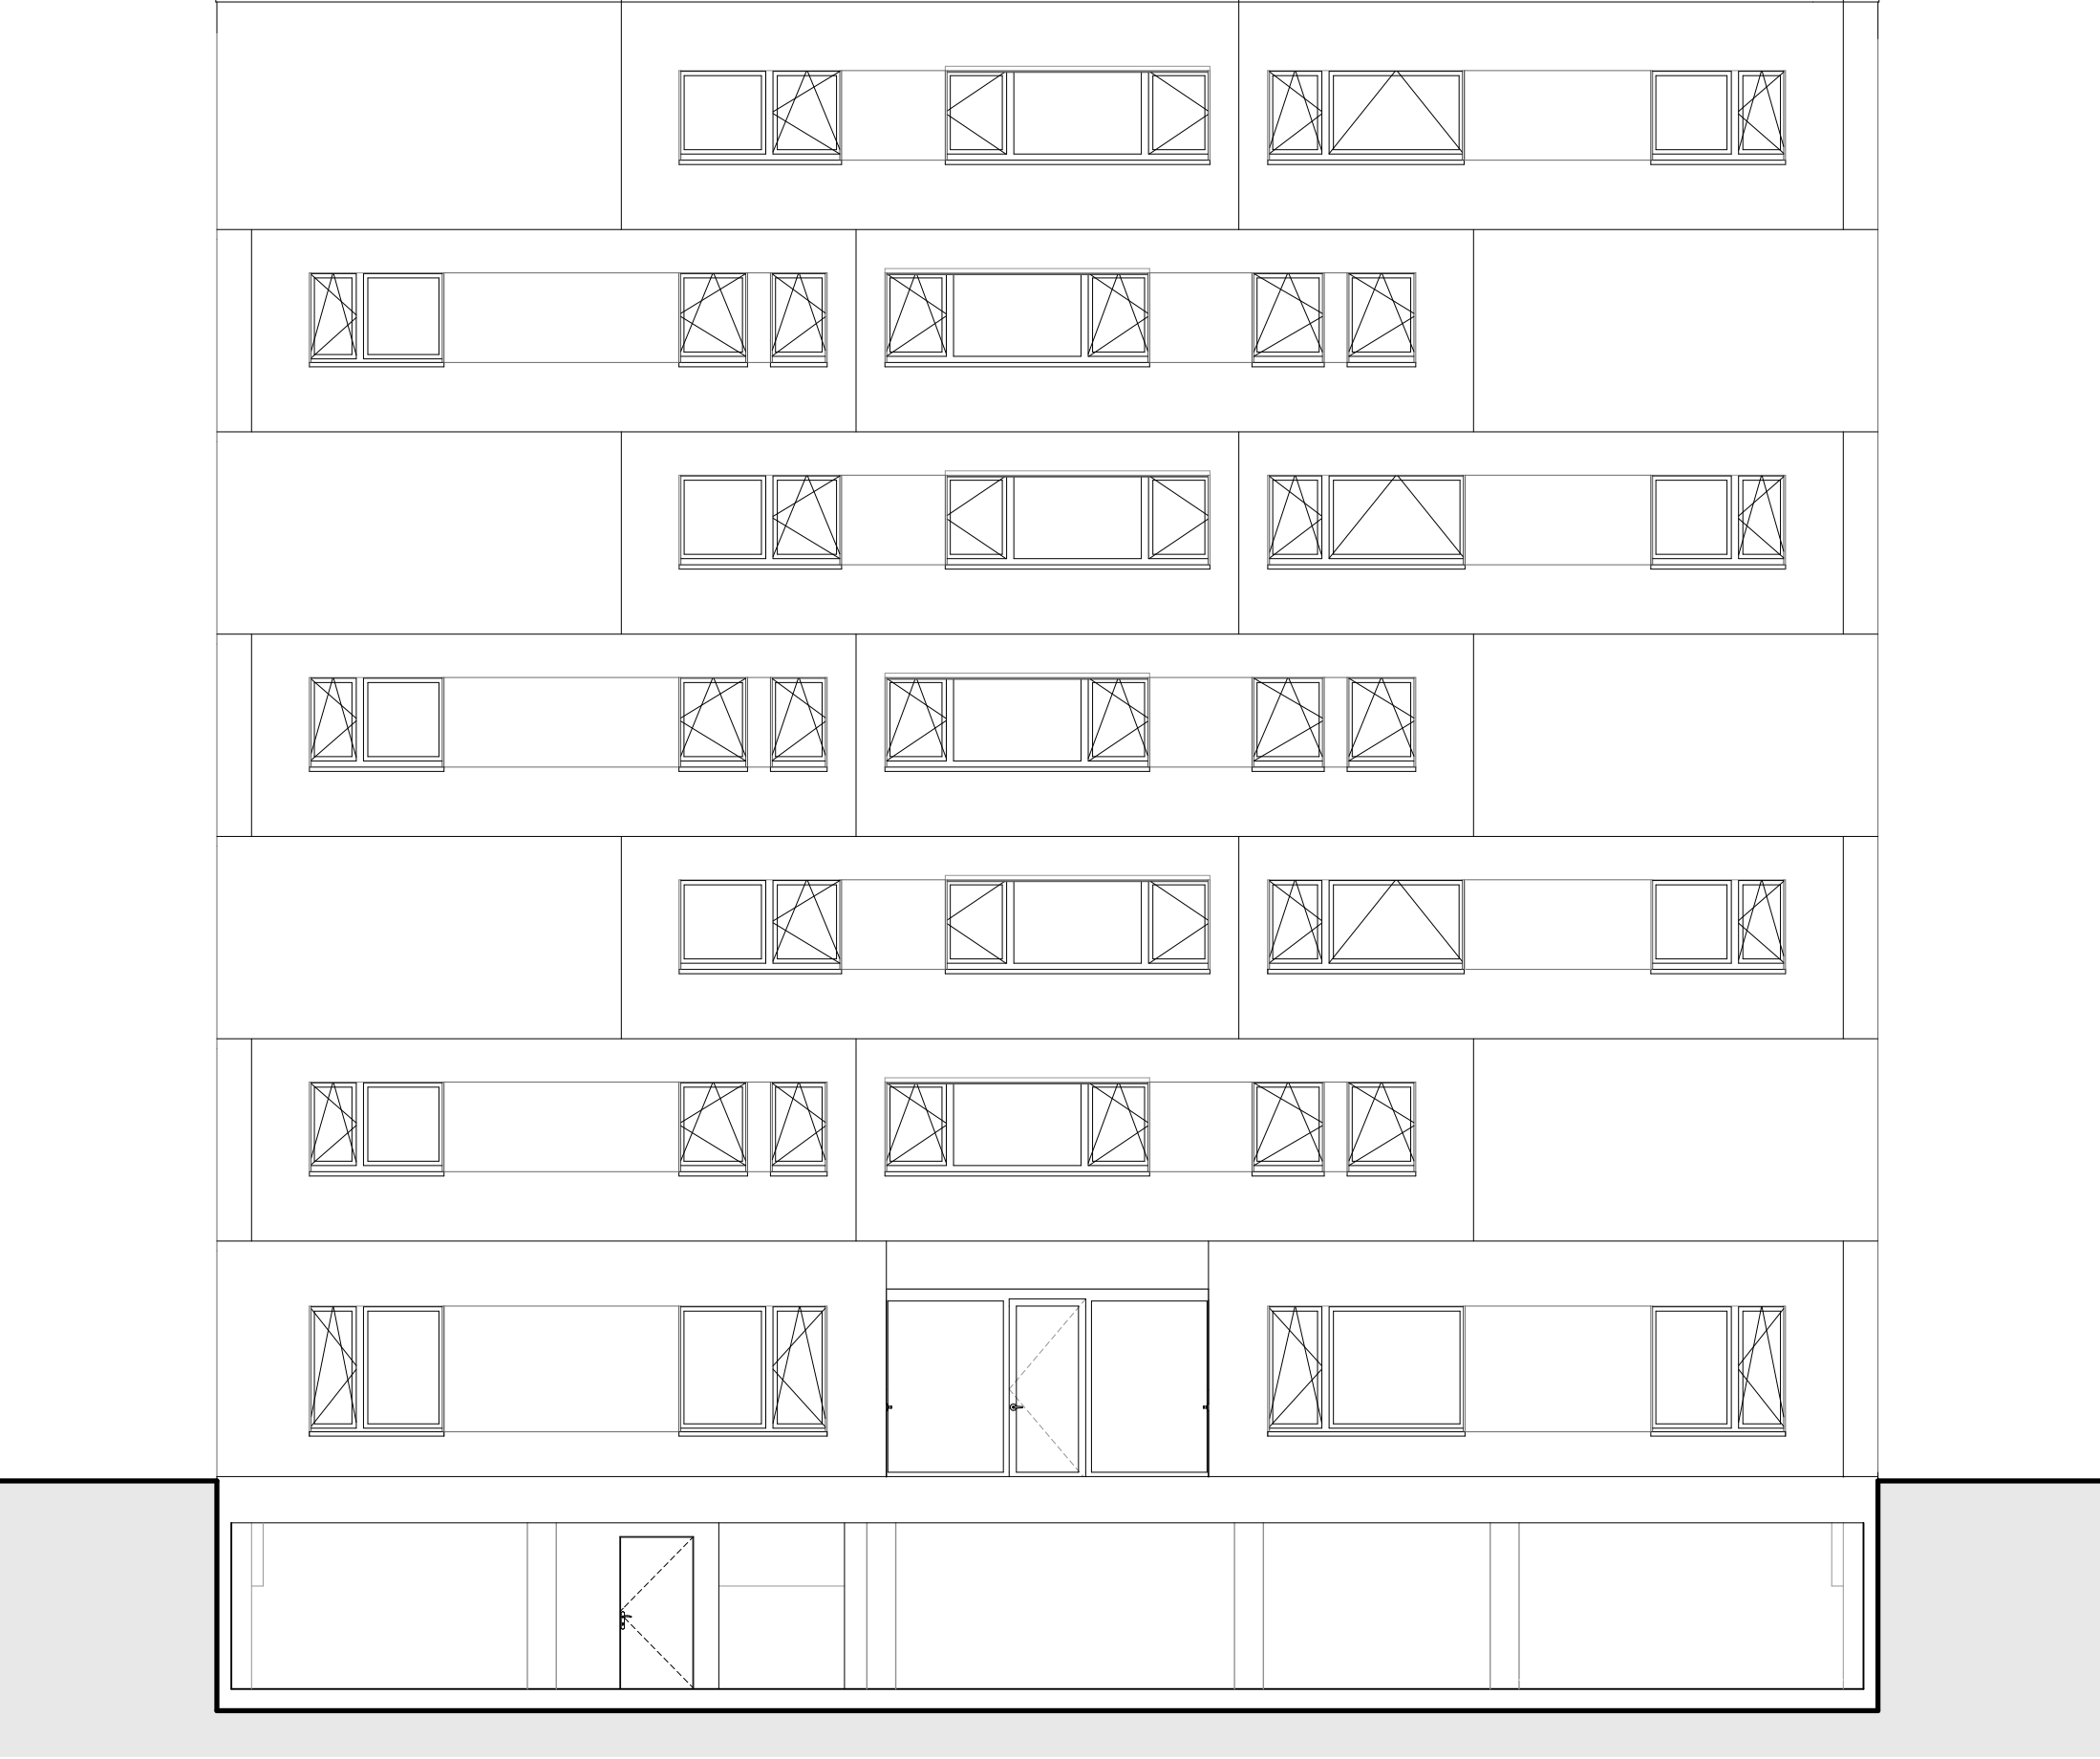

façade ouest



façade nord