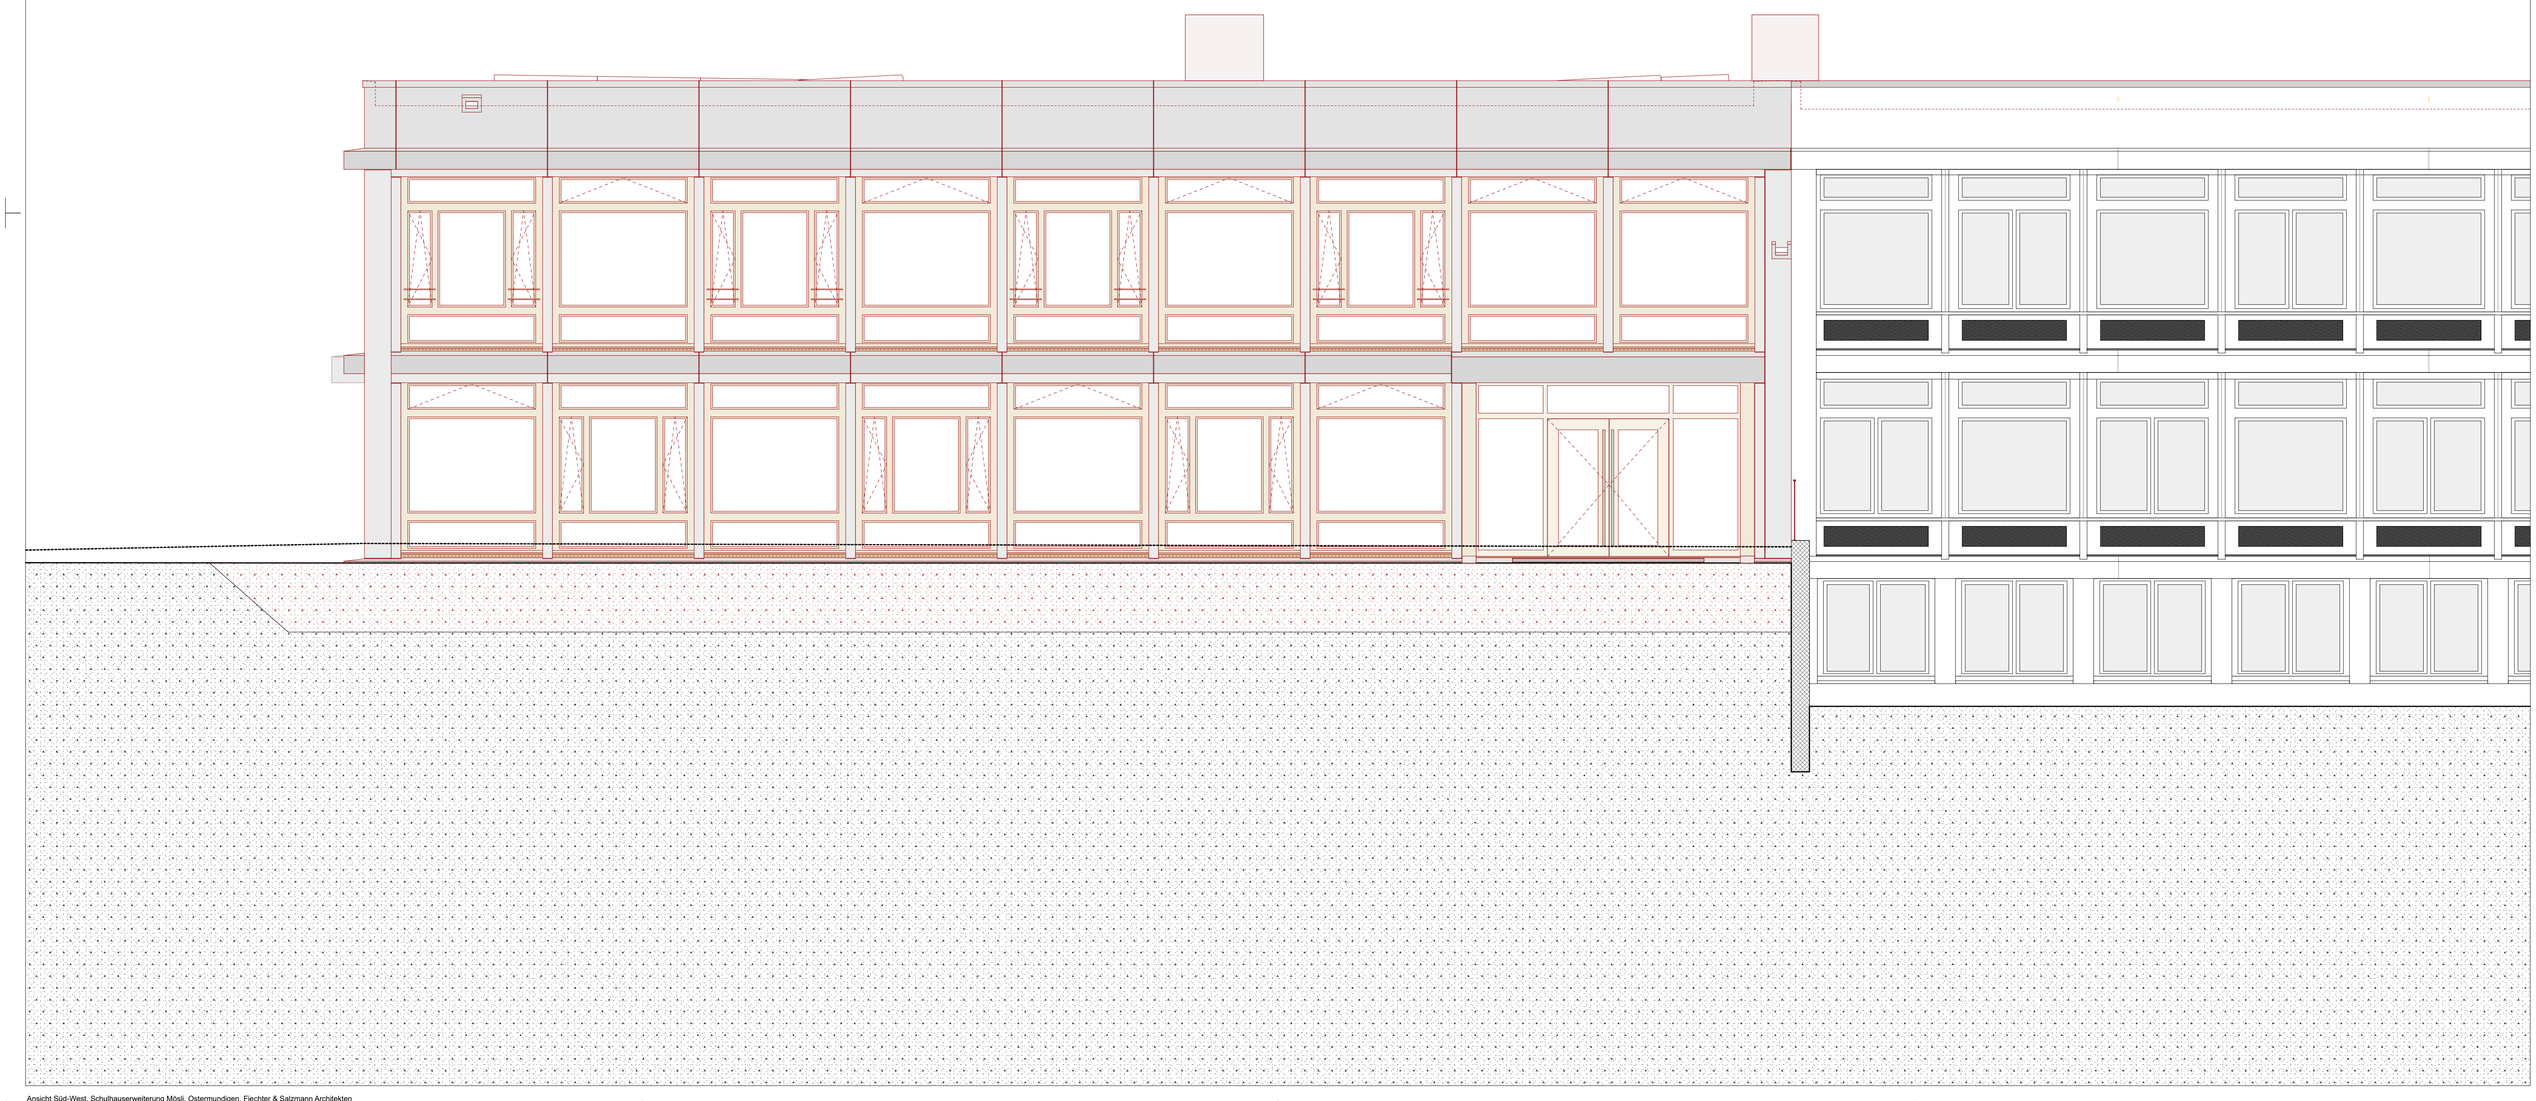

Ansicht Süd-West, Schulhauserweiterung Mösli, Ostermundigen, Fiechter & Salzmann Architekten