



Alle Masse sind vom Unternehmer verantwortlich auf der Baustelle zu prüfen!
Unstimmigkeiten sind der Bauleitung mitzuteilen und mit ihr zu klären!
Die Zeichnungen aller anderen Spezialfirmen und Sonderfach-Ingenieure sind
auf Übereinstimmung mit dieser Zeichnung zu prüfen!

COCC.


Schnitt B:B

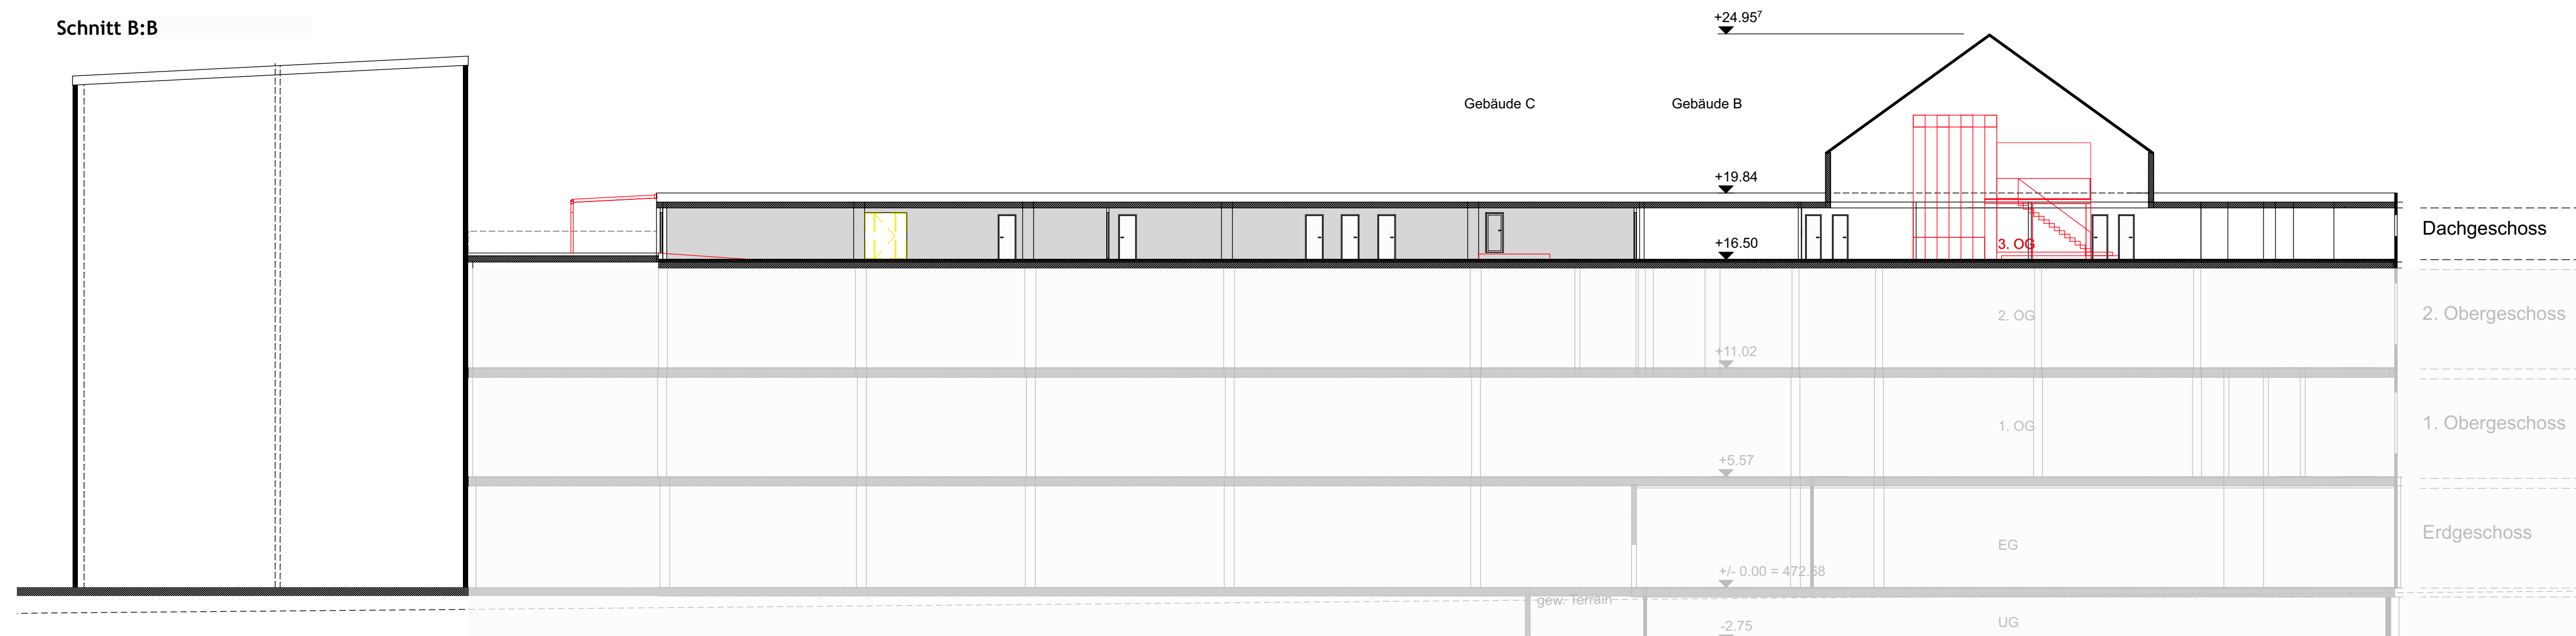


Schnitt C:C

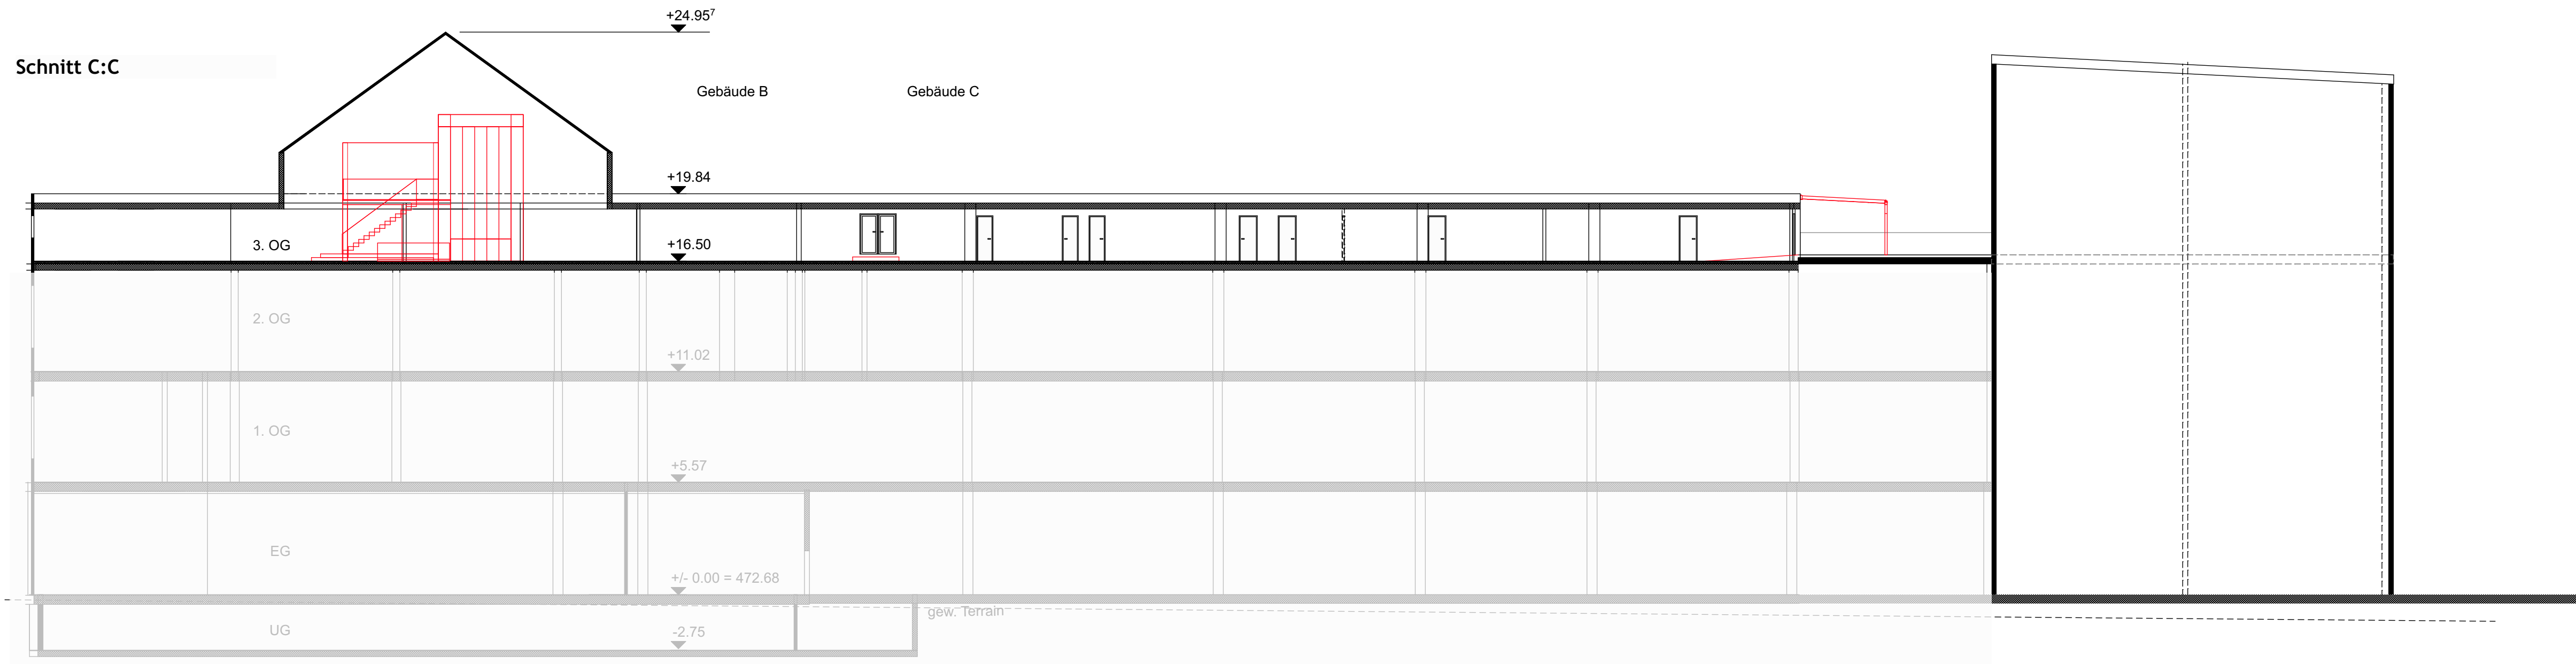


Schnitt A:A

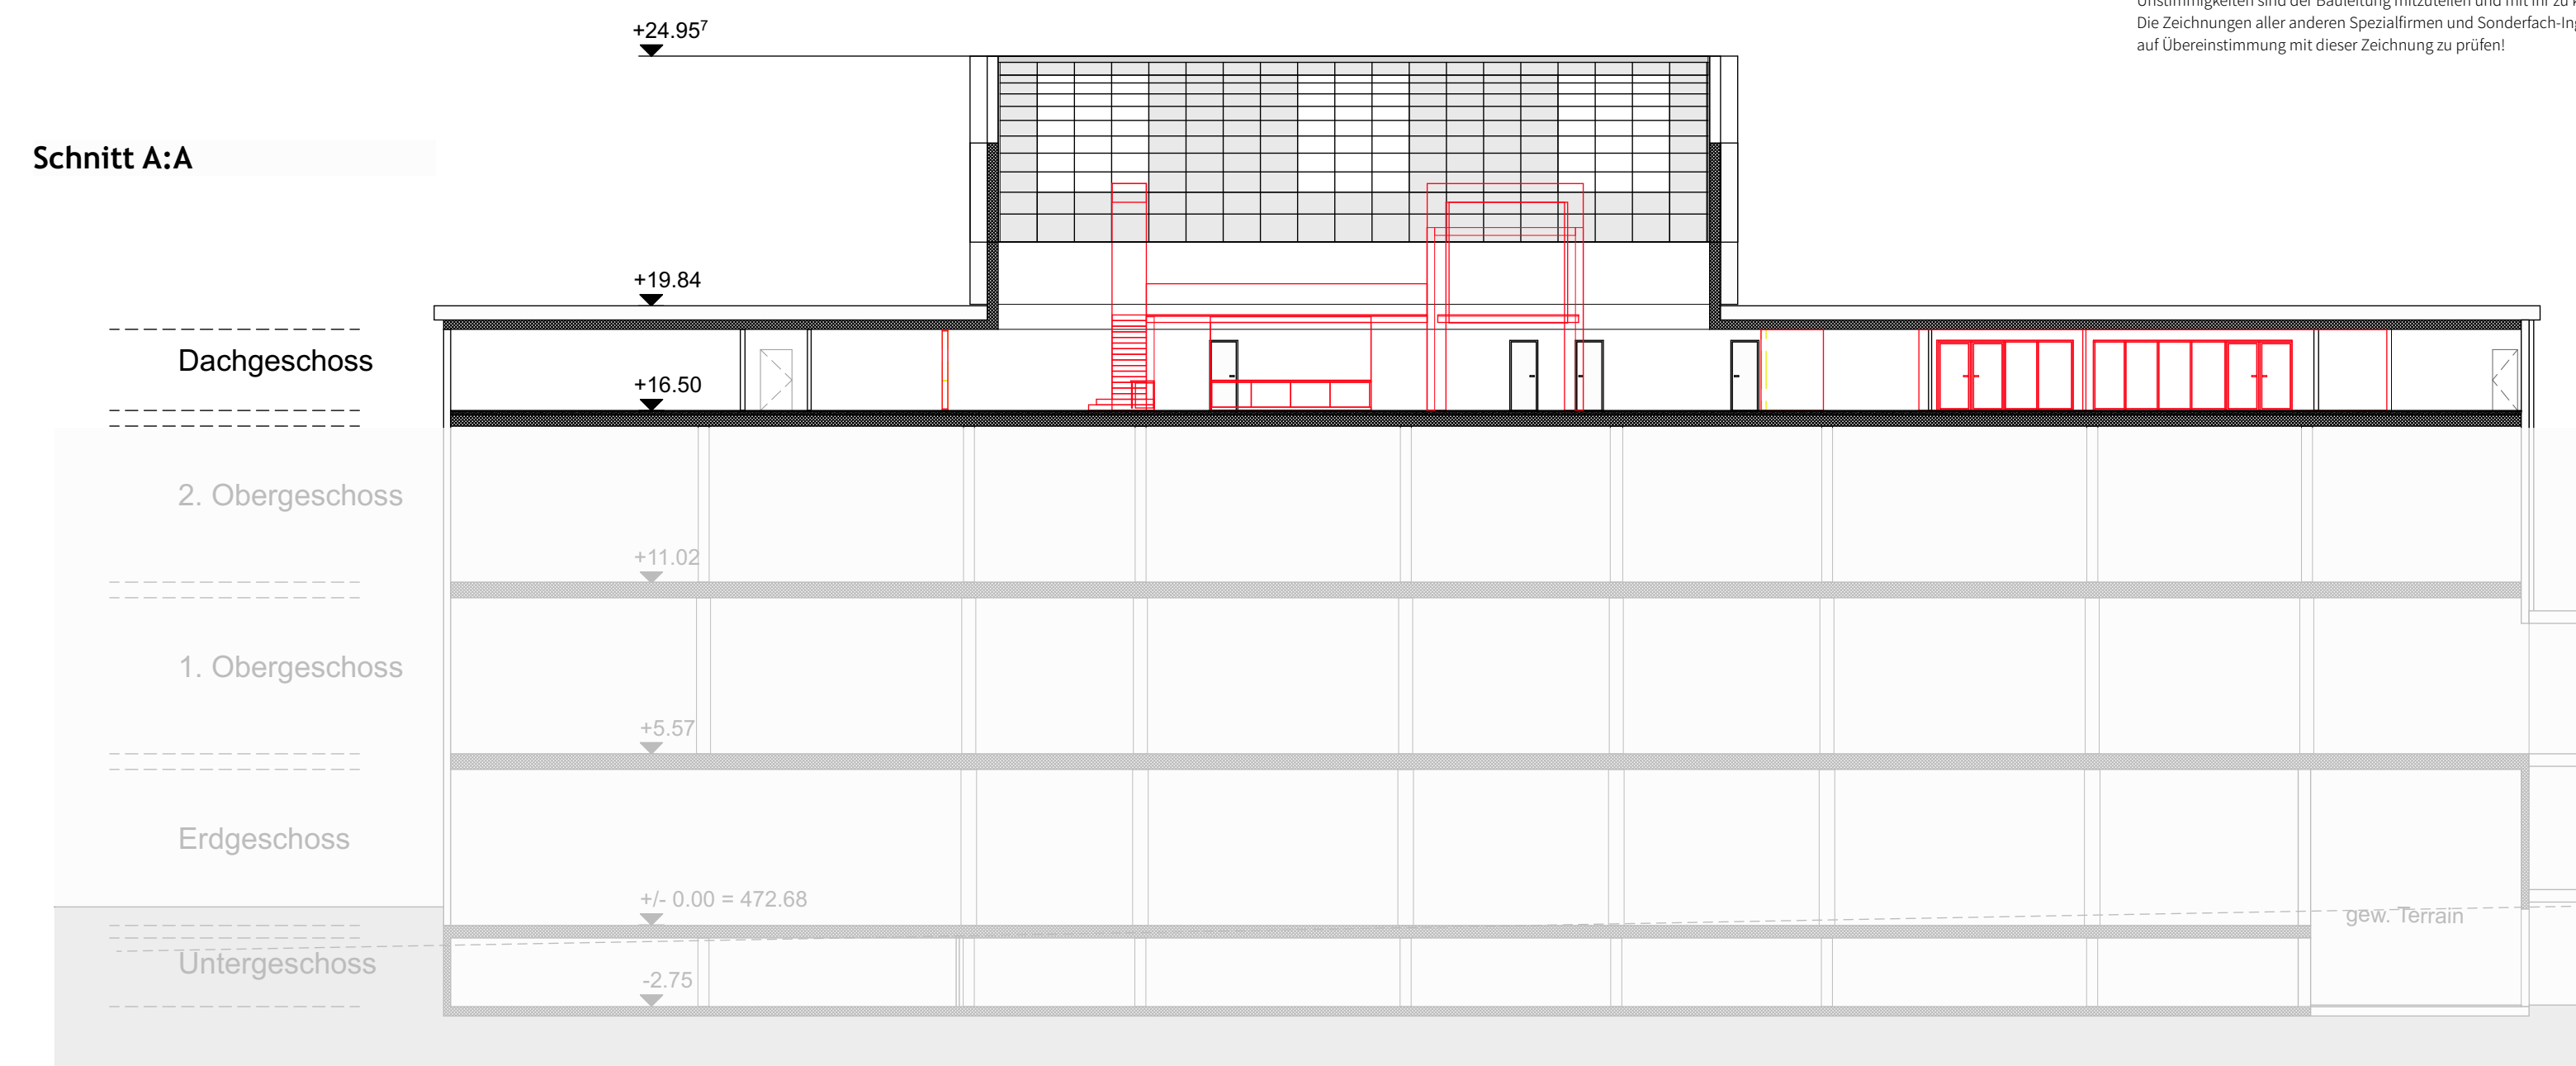


Schnitt D:D

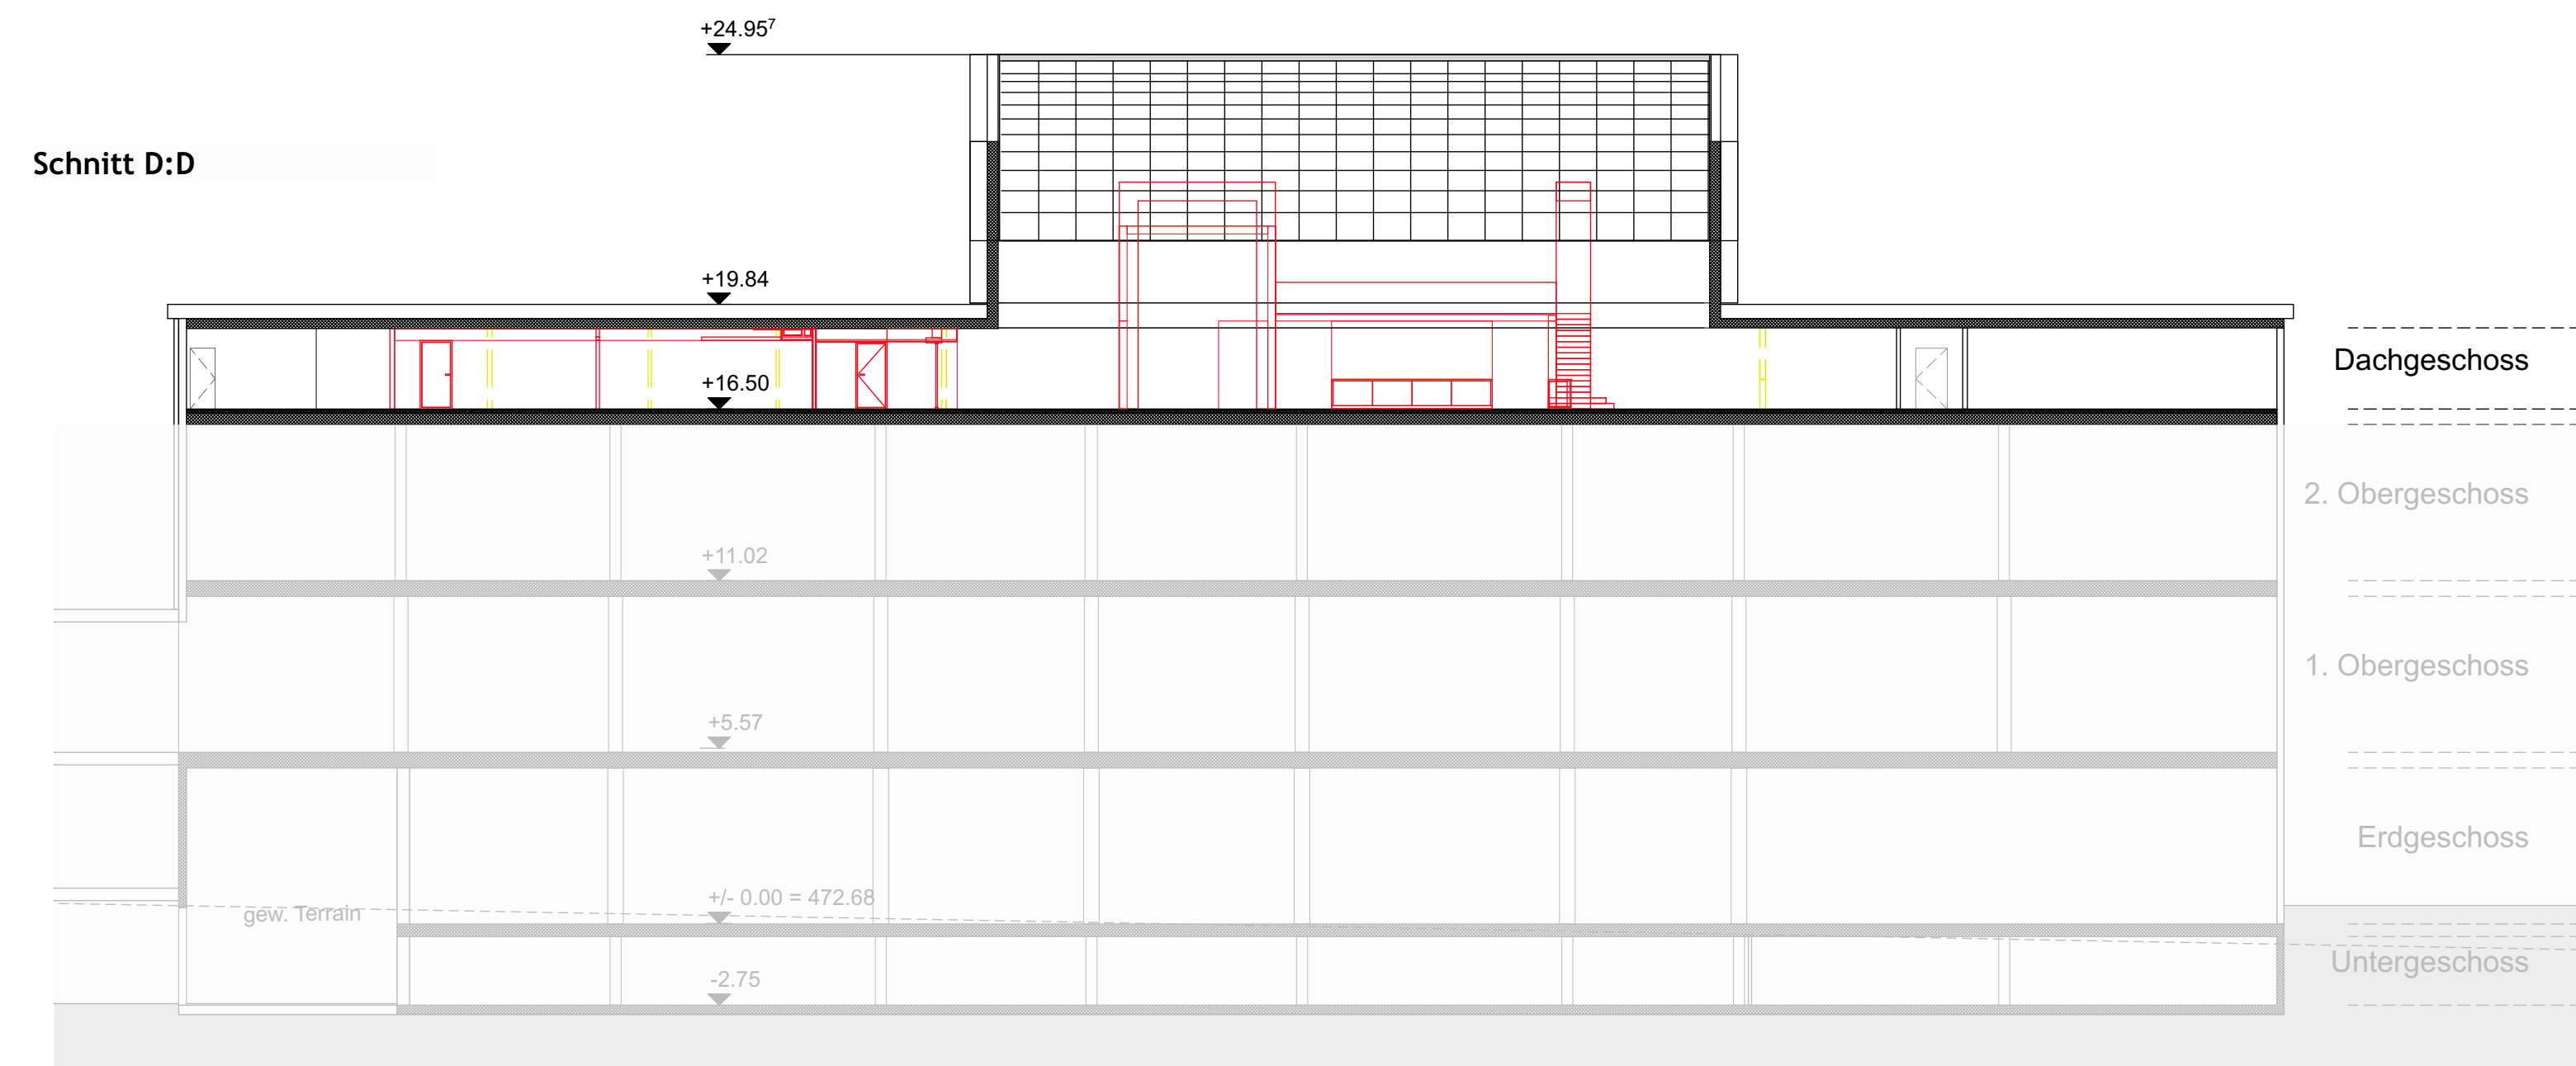


Schnitt E:E

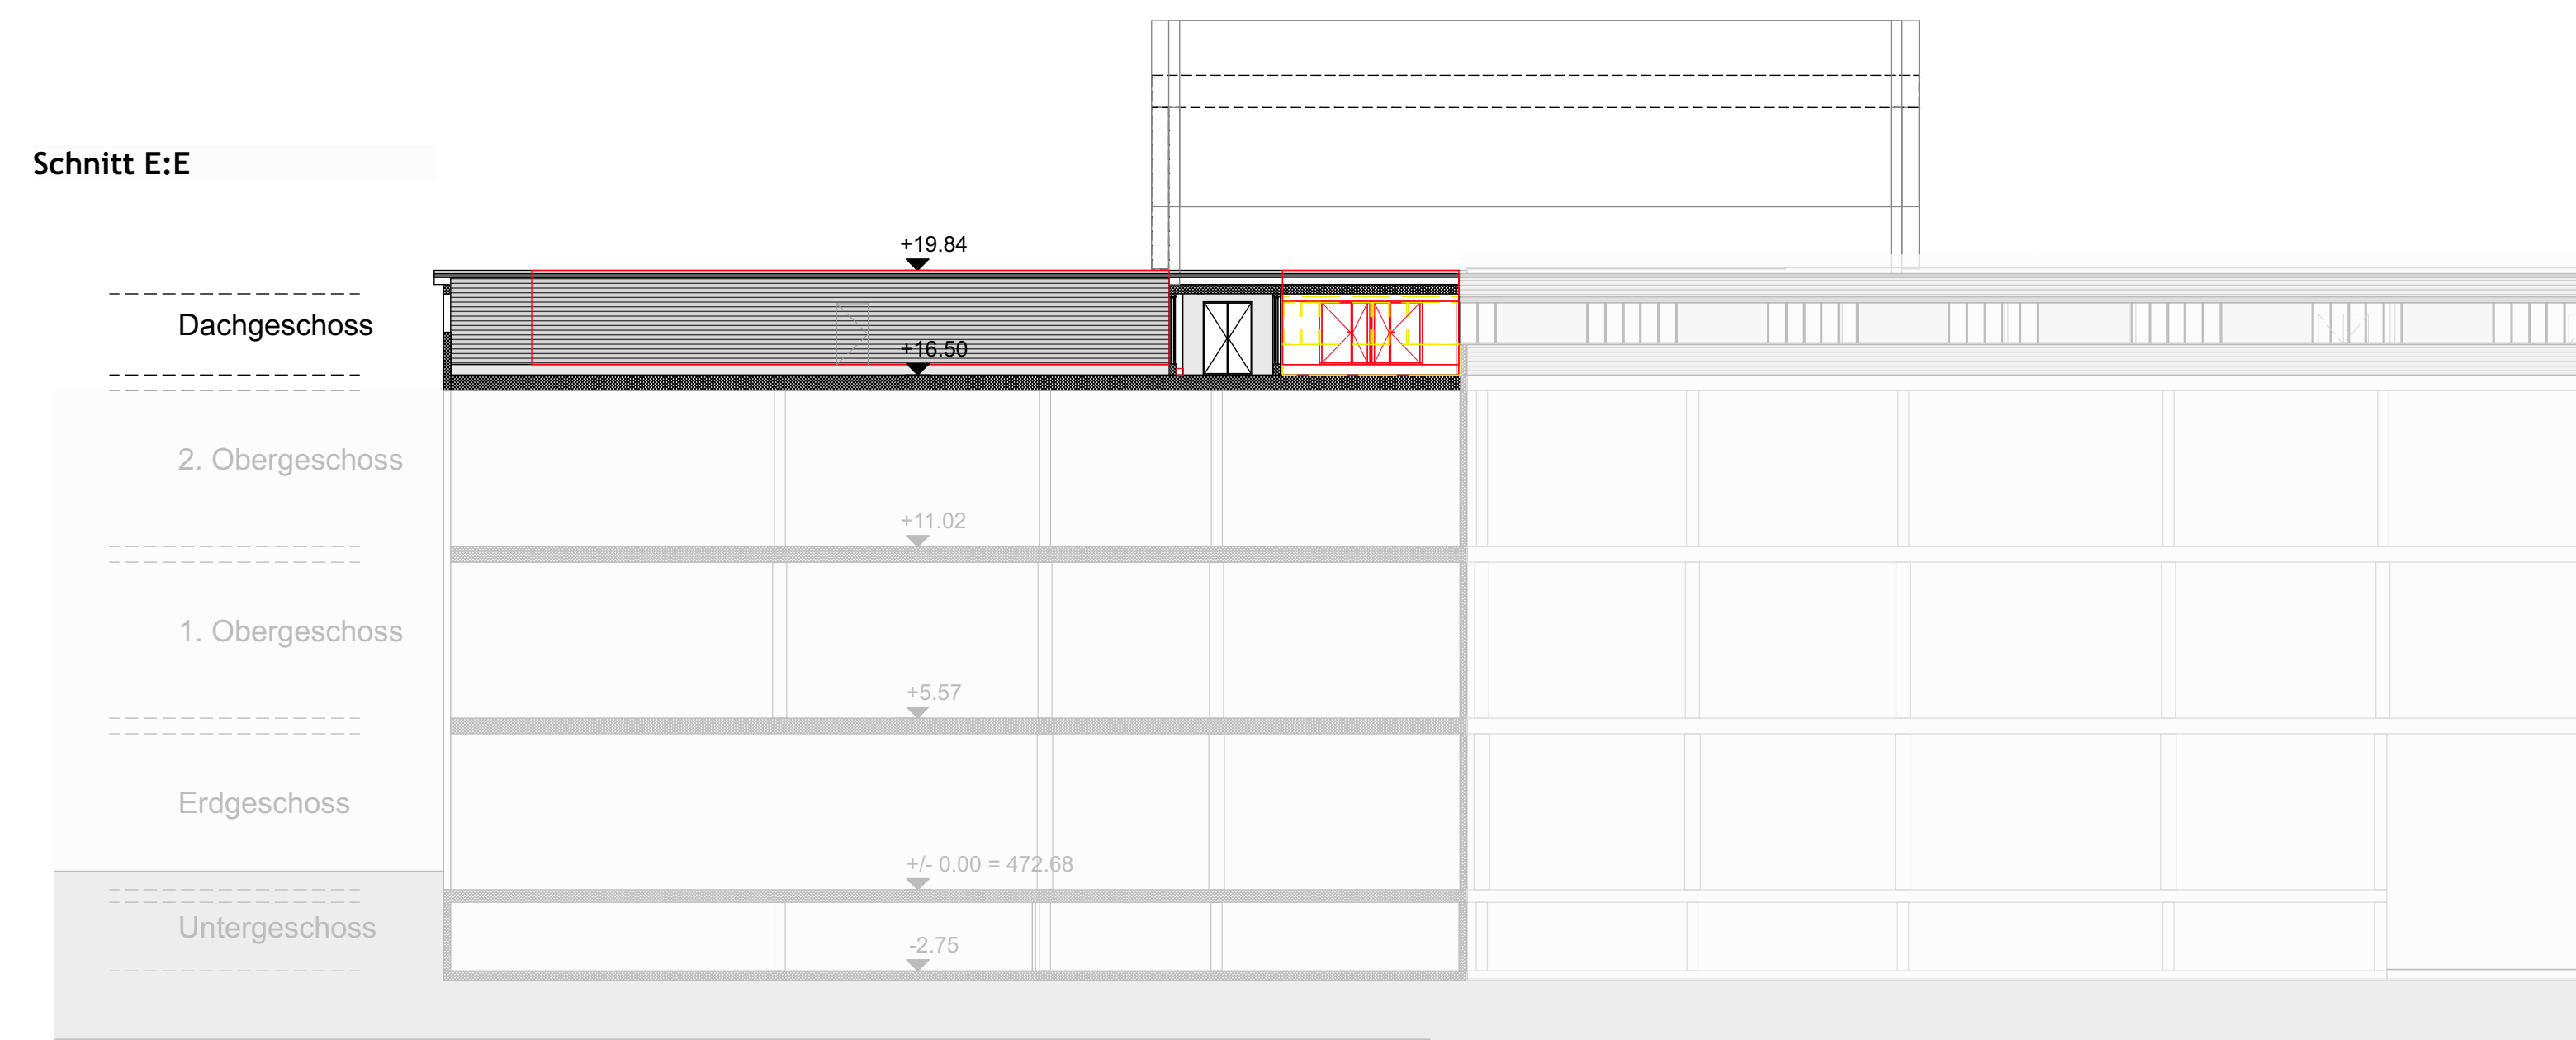


Schnitt F:F

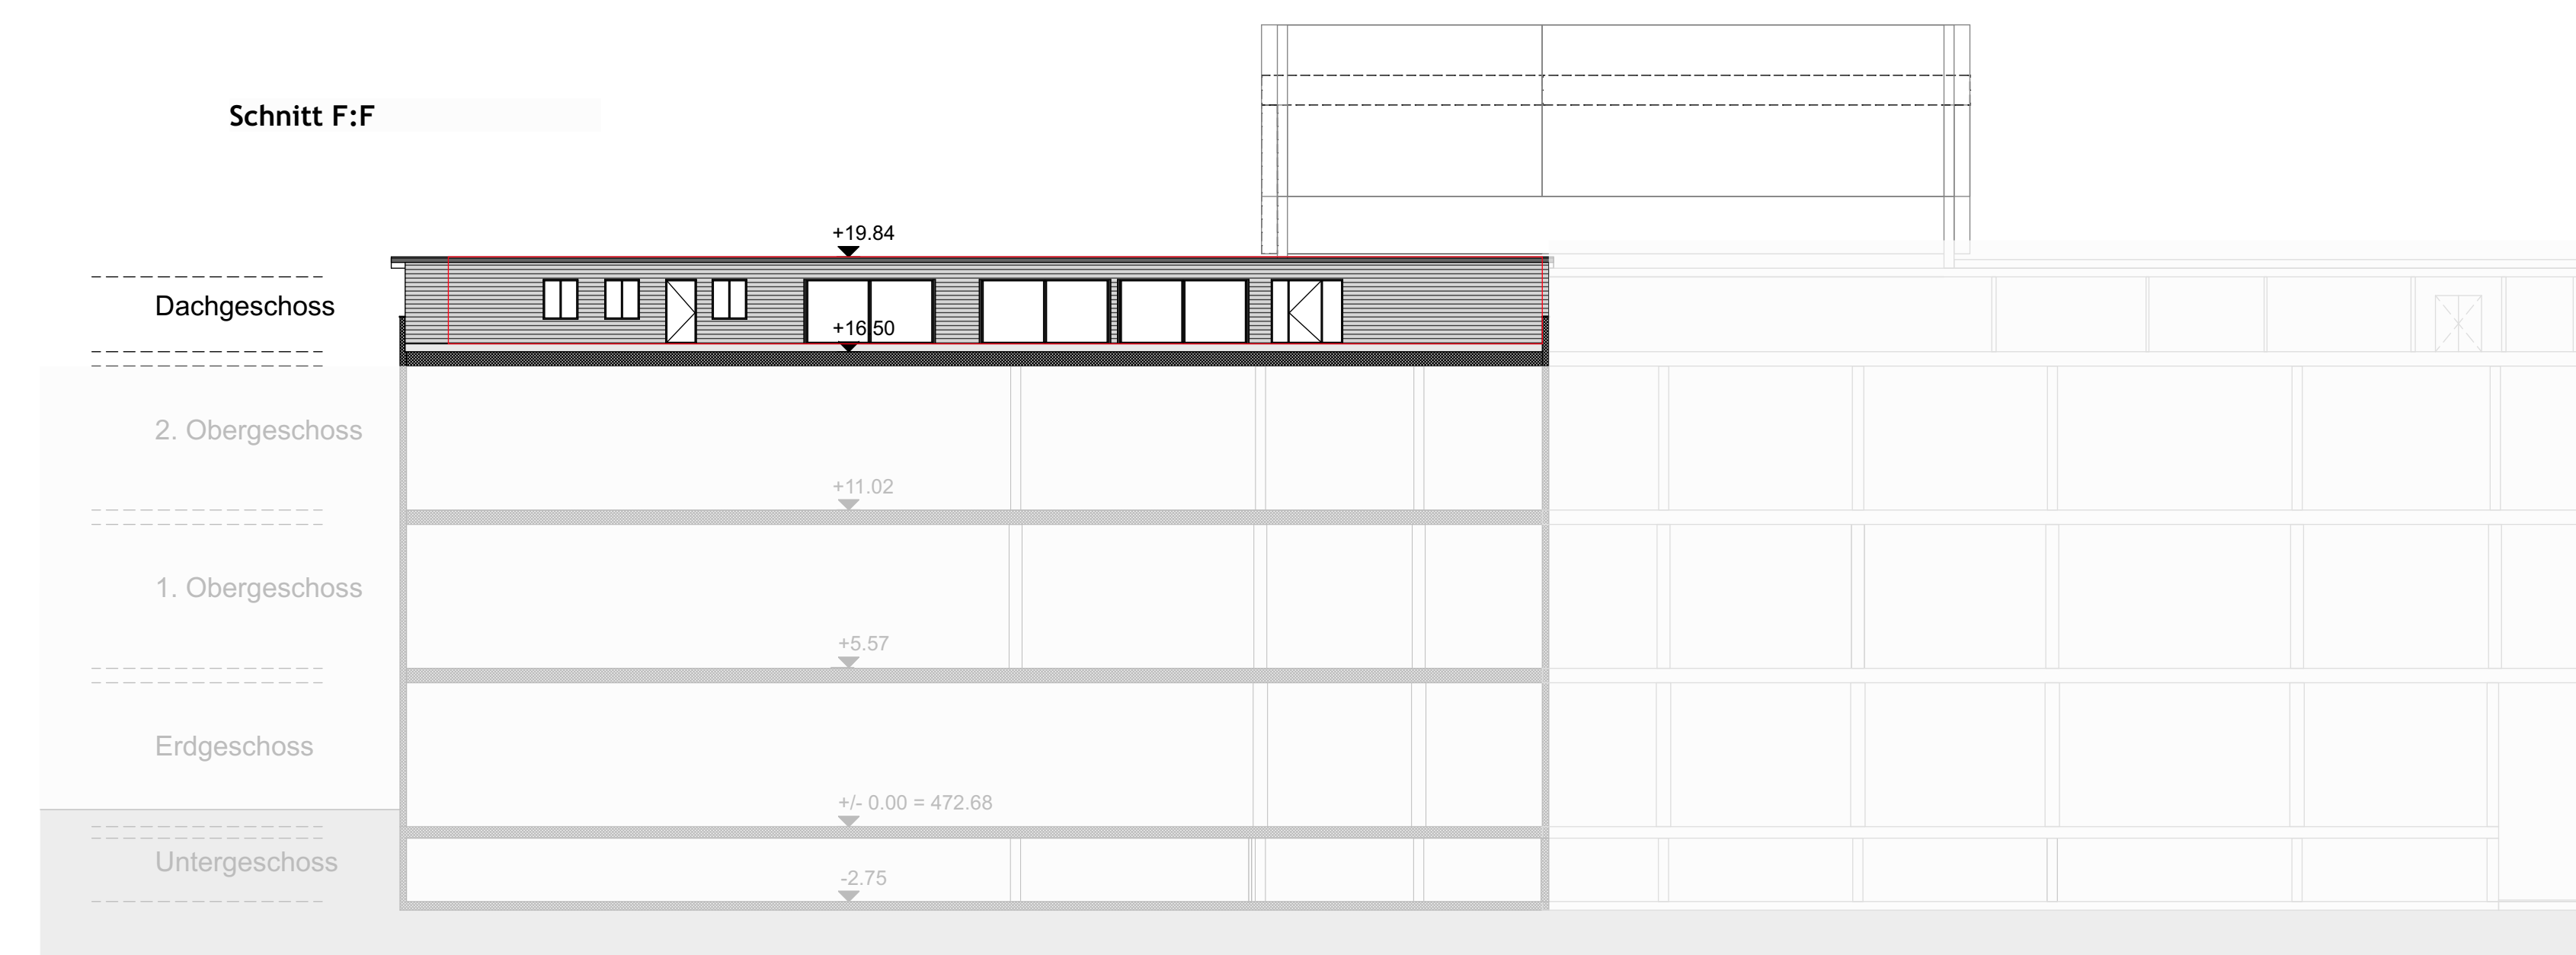

Ansicht D:D

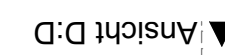

Grundriss 3.Obergeschoss

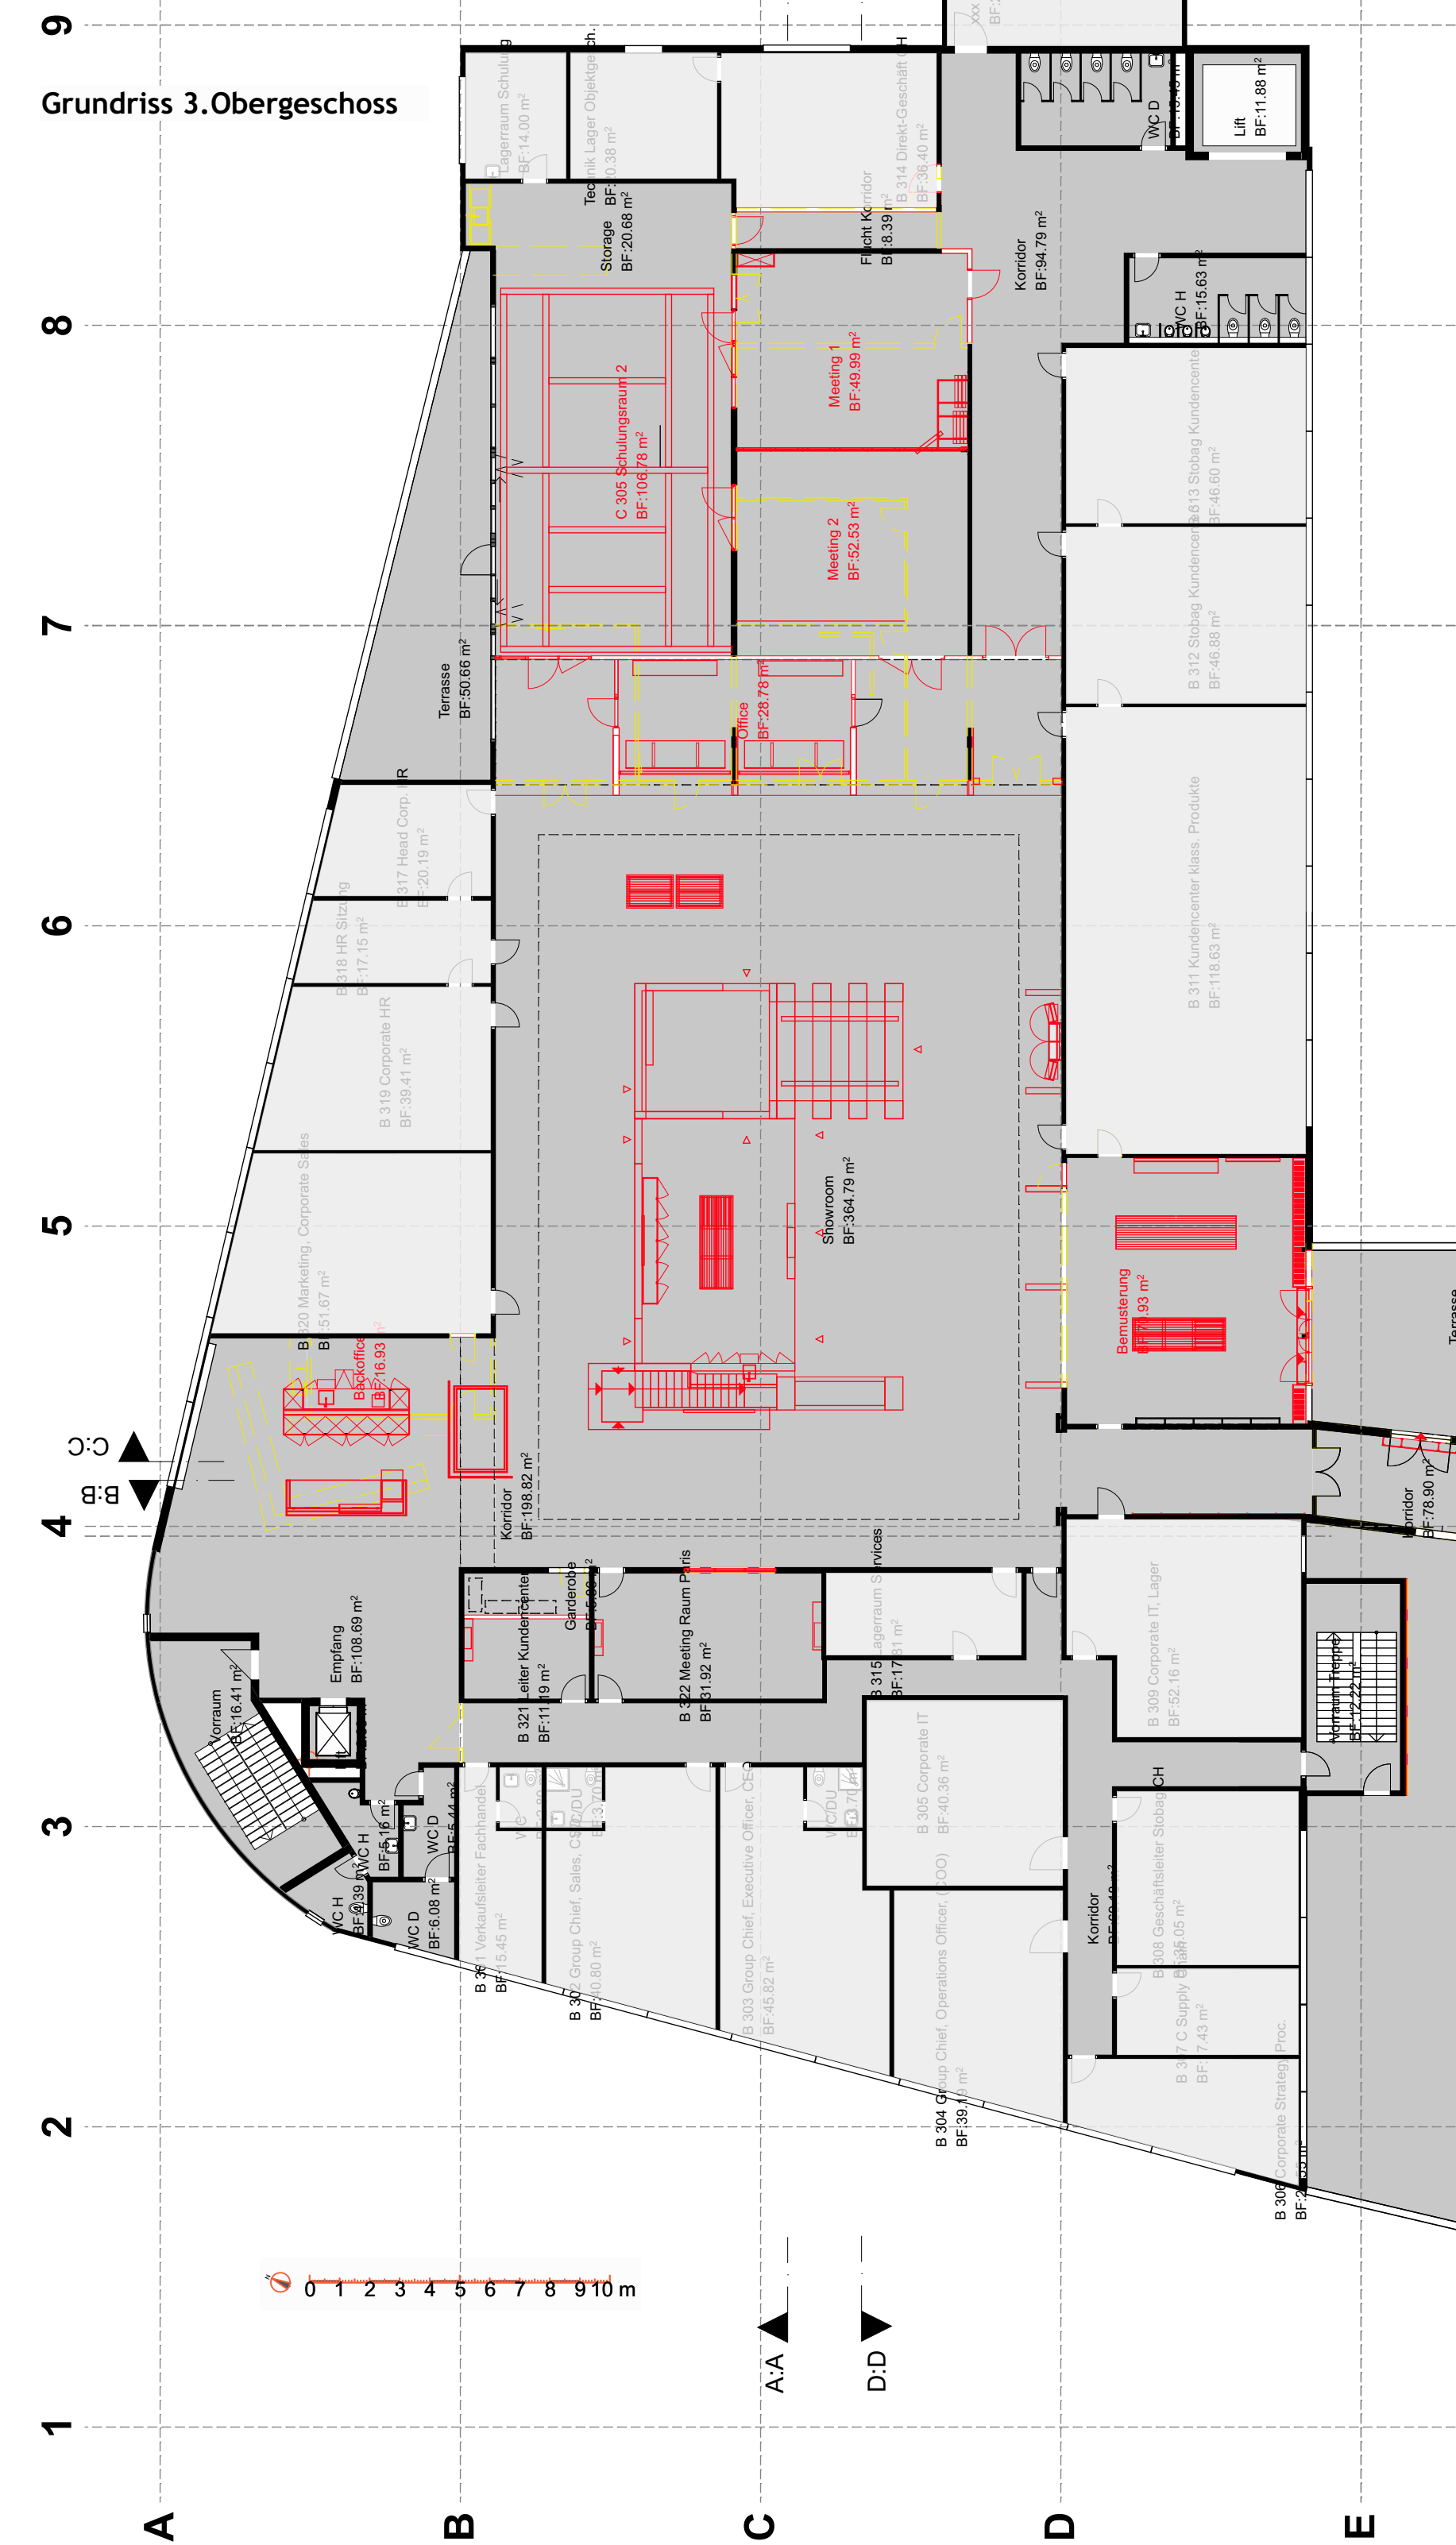

Grundriss Erdgeschoss

