


- 1 Dachhaut aus EPDM-Bahnen (Synthese-Kautschuk)
- 2 durchdringungsfreie Klemhalterbefestigung
- 3 Pfannendeckel als Schneefang
- 4 Rinnenkörper mit Blechabwurf
- 5 Dachkranz mit Doppelstehfalz enthalten:
- 6 Abluft natürliche Lüftung
- 7 Austritt Hinterlüftung mit Kiemenblech
- 8 Oblichtkegel mit Doppelstehfalz
- 9 lineares Dachtragwerk aus Brettschichtholz Fichte
- 10 Auskerbungen für Dämmschichten
- 11 Kanalführung natürliche Lüftung
- 12 vorfabrizierte Deckenelemente Dachkranz
- 13 Aussenwandelemente aus:
- 14 Spanten und Gelenkbohlen
- 15 Abluft mechanische Lüftung kombiniert mit Oblicht
- 16 handgespaltener Schlauschirm Fichte mit Akustik-Ornament
- 17 Sockelverkleidung aus Faserzement
- 18 Spanntenkonstruktion Vordach
- 19 maschinengespaltene Rundschindeluntersicht Fichte
- 20 Aussenbühne aus Lärchenbohlen
- 21 Nachströmöffnung in Laibung
- 22 öffnbare Oblichter für natürliche Querlüftung



- 1 lineares Dachtragwerk aus Brettschichtholz Fichte
- 2 Auskerbungen für Dämmschichten
- 3 Kanalführung natürliche Lüftung
- 4 vorfabrizierte Deckenelemente Dachkranz
- 5 Innenverkleidungen Oblichter
- 6 Spanntenkonstruktion Vordach
- 7 maschinengespaltene Rundschindeluntersicht Fichte
- 8 Nachströmöffnung in Laibung
- 9 öffnenbares Oblicht Zentralraum
- 10 Nachströmöffnung Pfostenriegelfassade
- 11 öffnbare Deckenklappen
- 12 frei geformte Kassettendecke mit geneigten Paneelen
- 13 Isfahnwände mit Klangspiegeln
- 14 Isfahantor mit Klangspiegeln
- 15 Akustikverkleidungen Musikräume aus Buchensperrholz
- 16 Treppenhaus Schafberg
- 17 Garderoben, WCs, Lagerflächen, Technik
- 18 Fallrohr Dachwasser

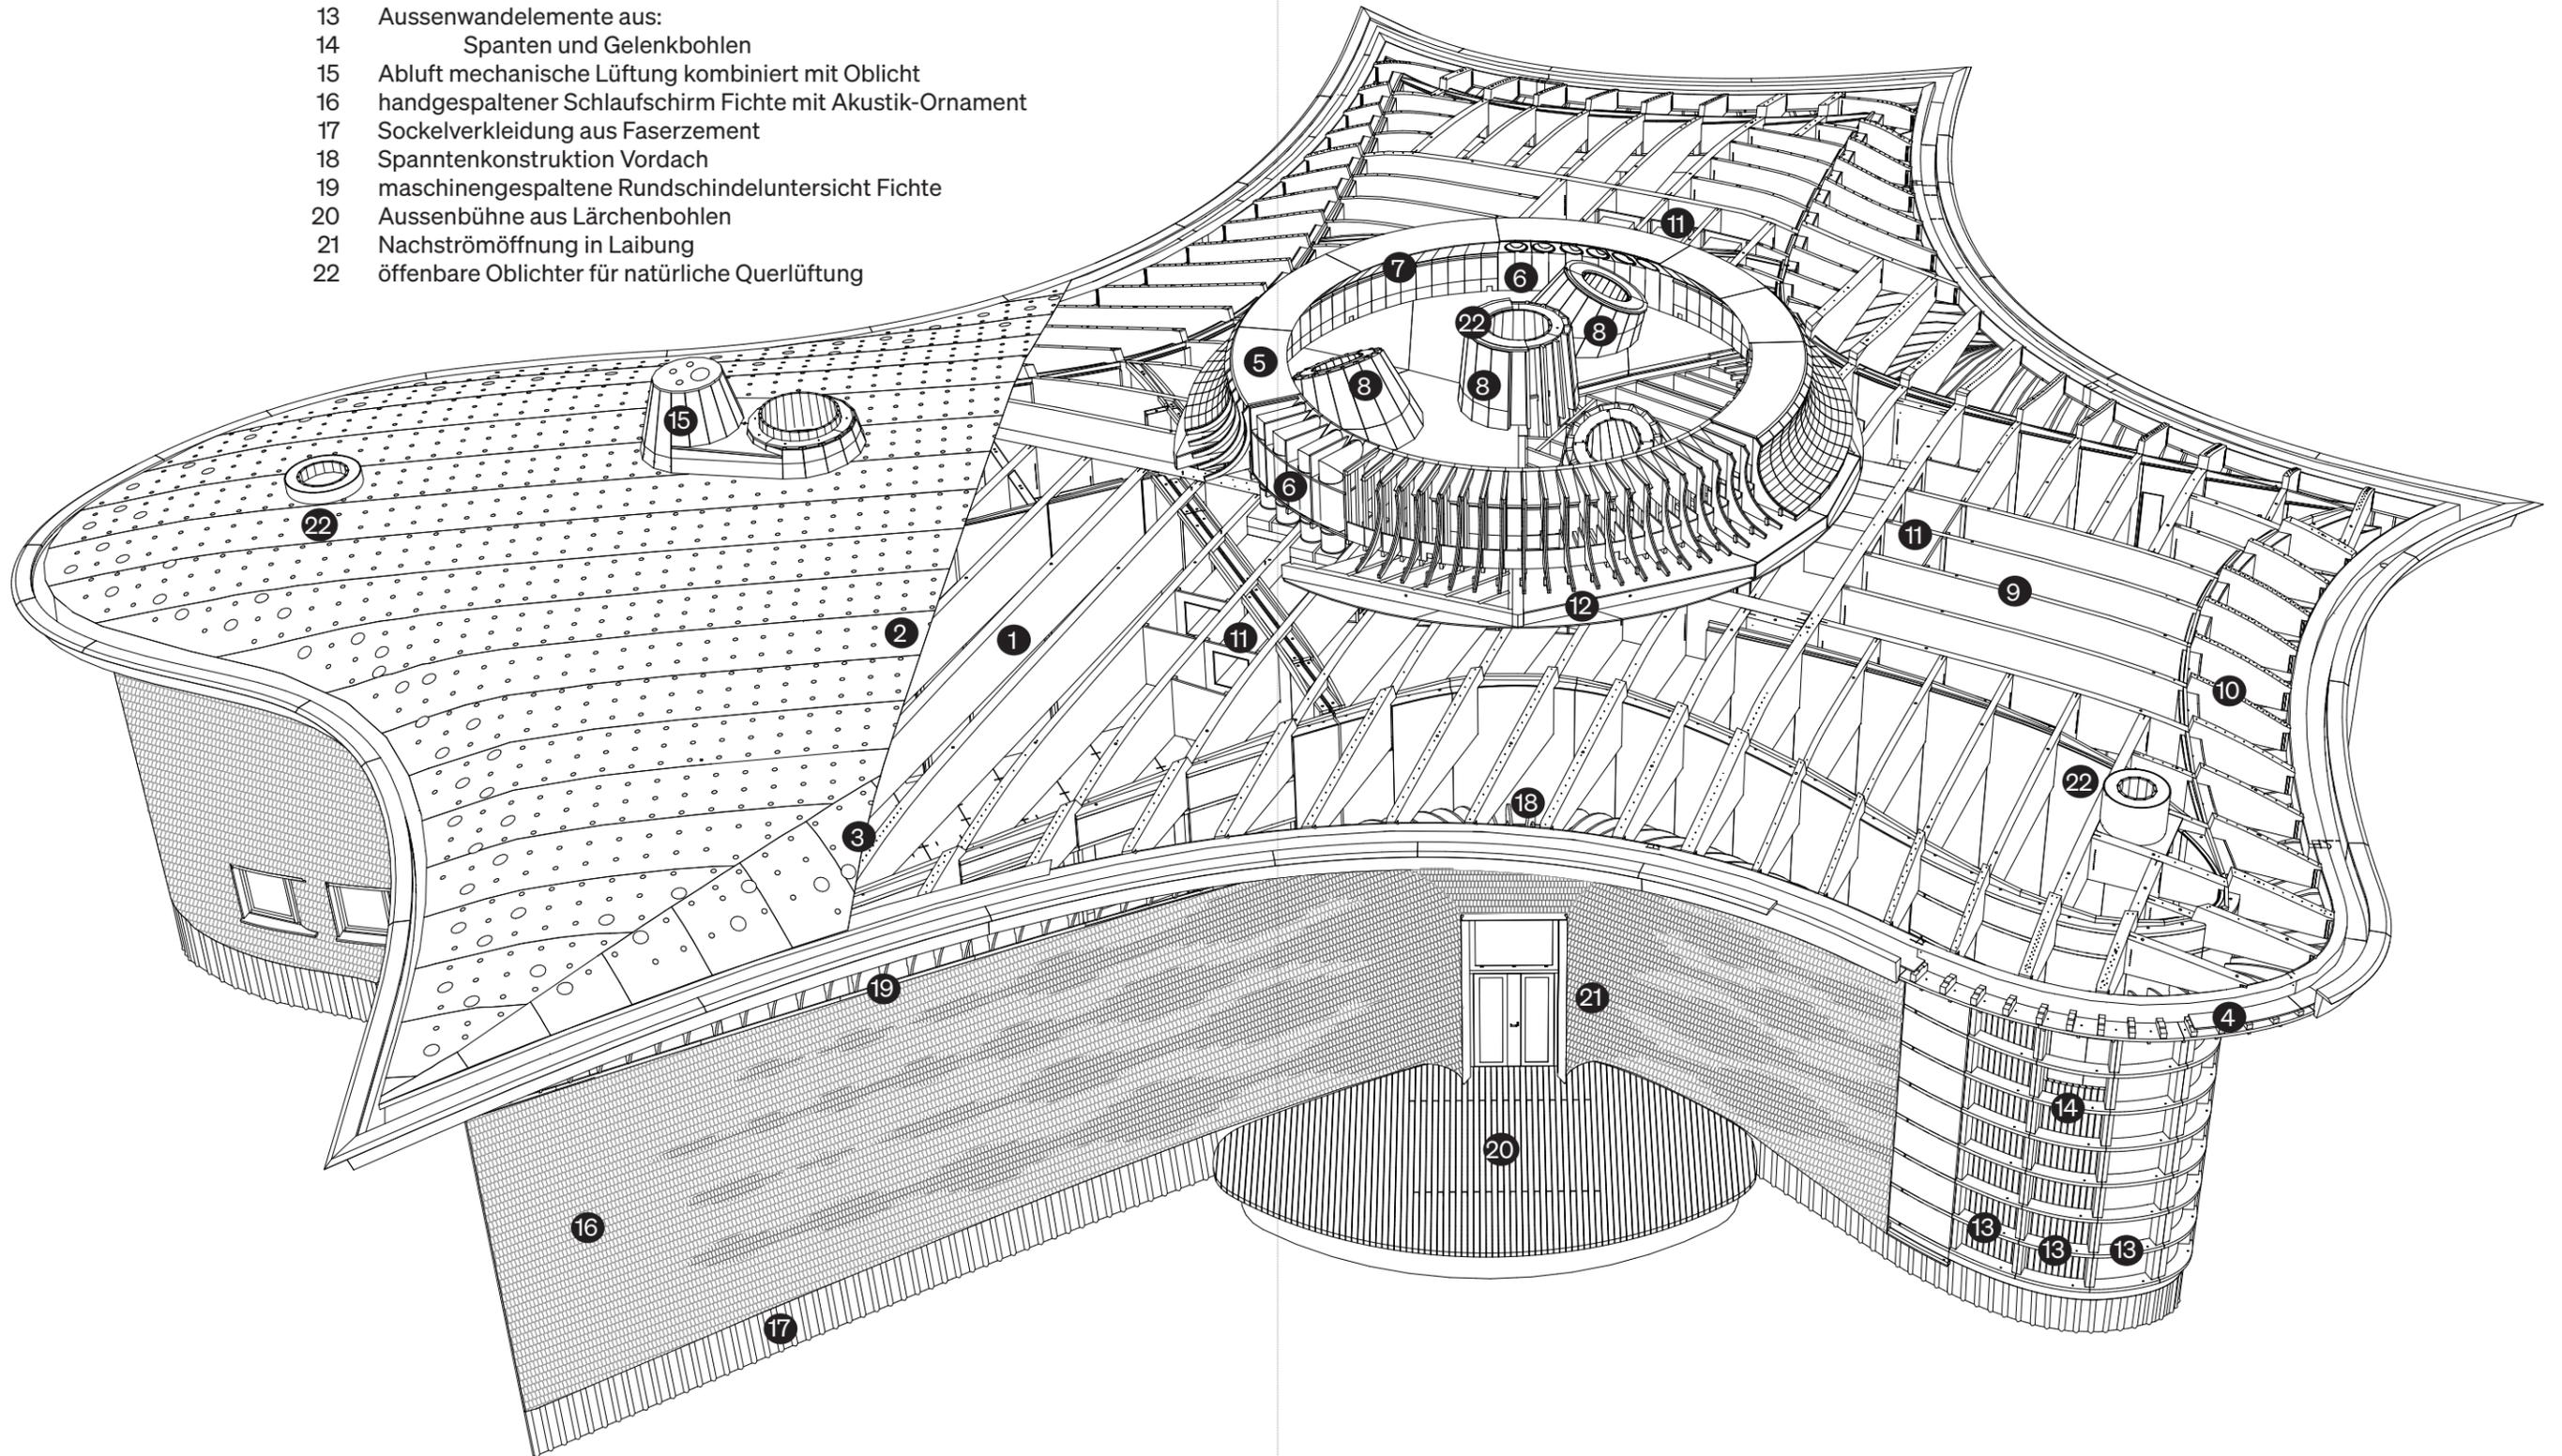