Bürgi
Burkhard
von Euw

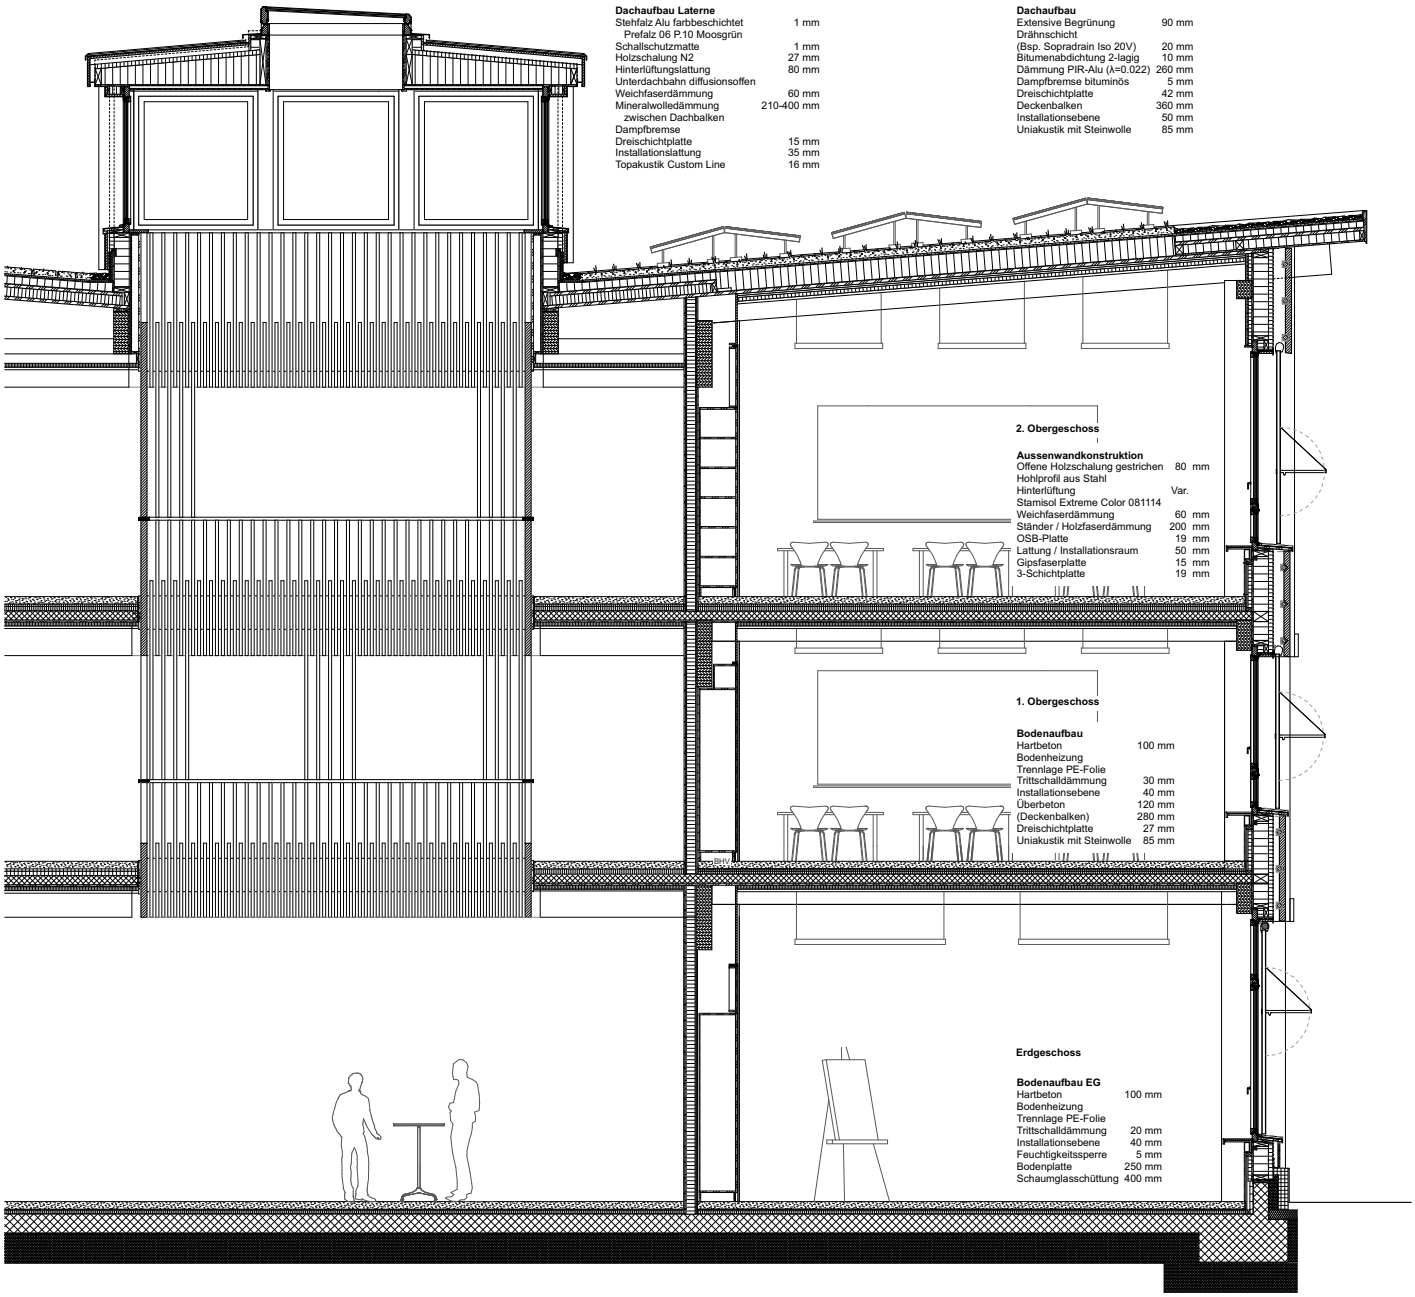

0 0.5 2.5m

Erweiterung Schulanlage Muoshof Malters
Konstruktionsschnitt 1-100