


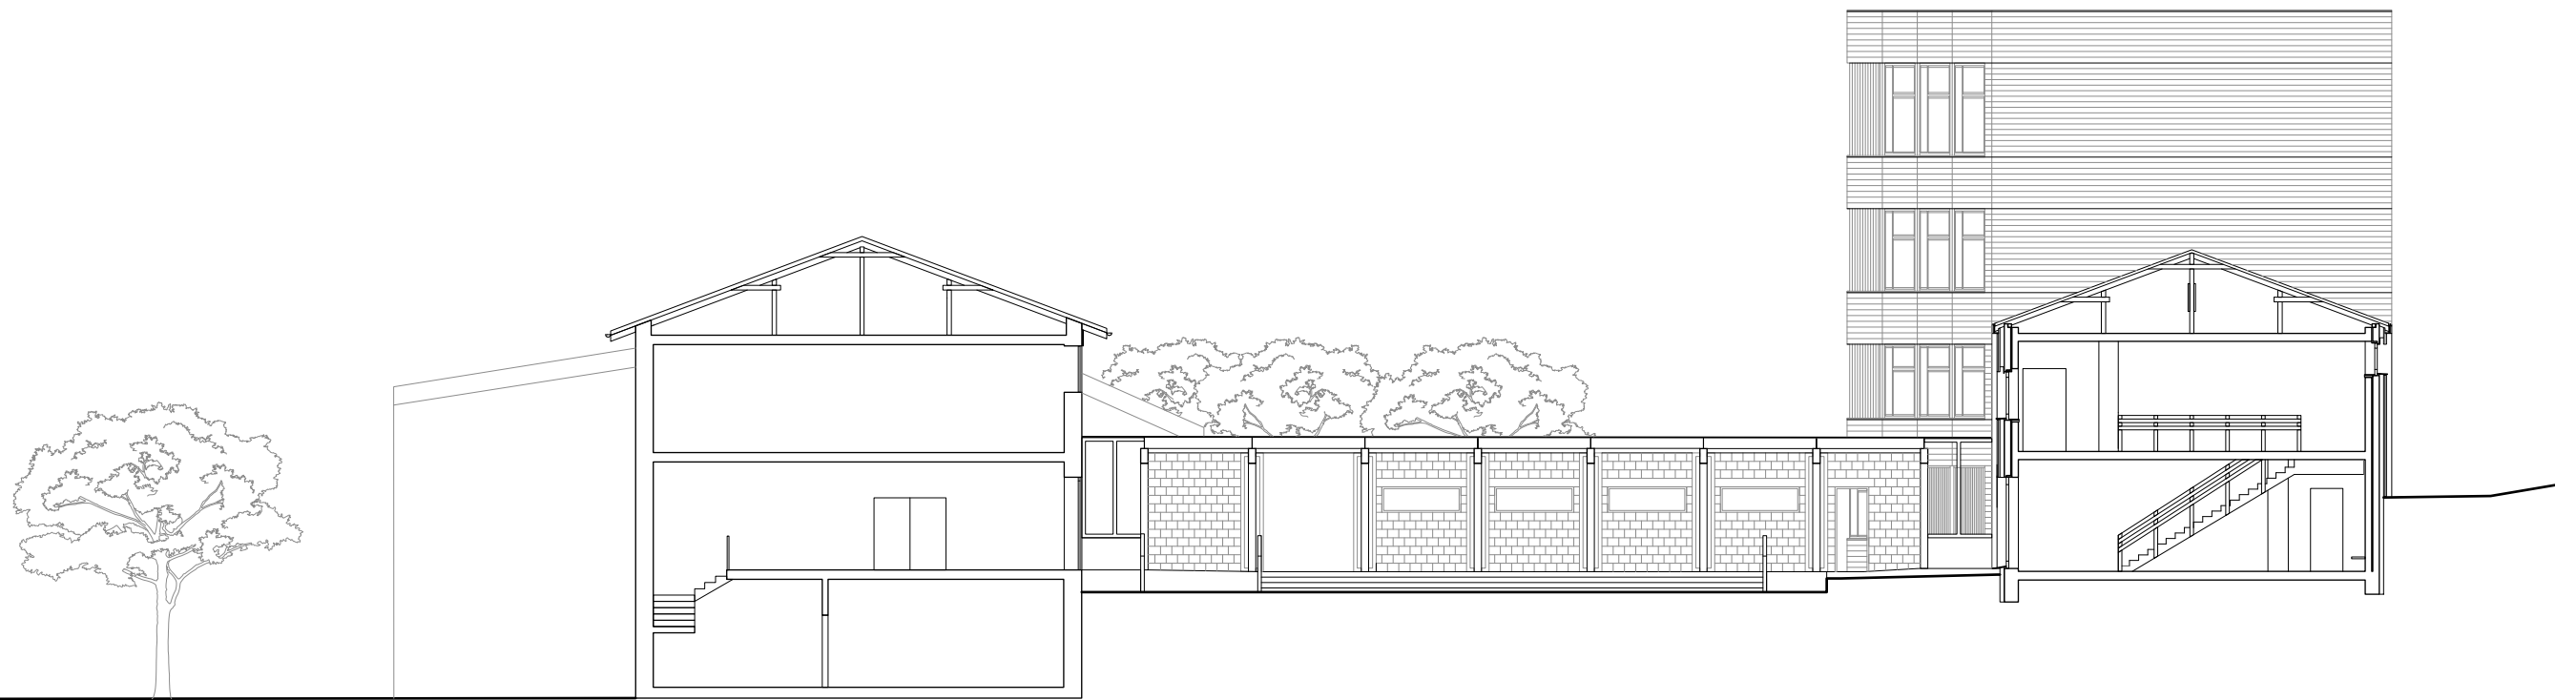

Südfassade 1:200