


- 1

4.5 Zimmer
200G-W1
Wohnfläche ca. 120 m²
Aussenflächen ca. 35 m²
- 2

4.5 Zimmer
200G-W2
Wohnfläche ca. 124.5 m²
Aussenflächen ca. 33 m²
- 3

3.5 Zimmer
200G-W3
Wohnfläche ca. 88 m²
Aussenflächen ca. 26 m²
- 4

1.5 Zimmer
200G-W4
Wohnfläche ca. 38.5 m²
Aussenflächen ca. 18.5 m²

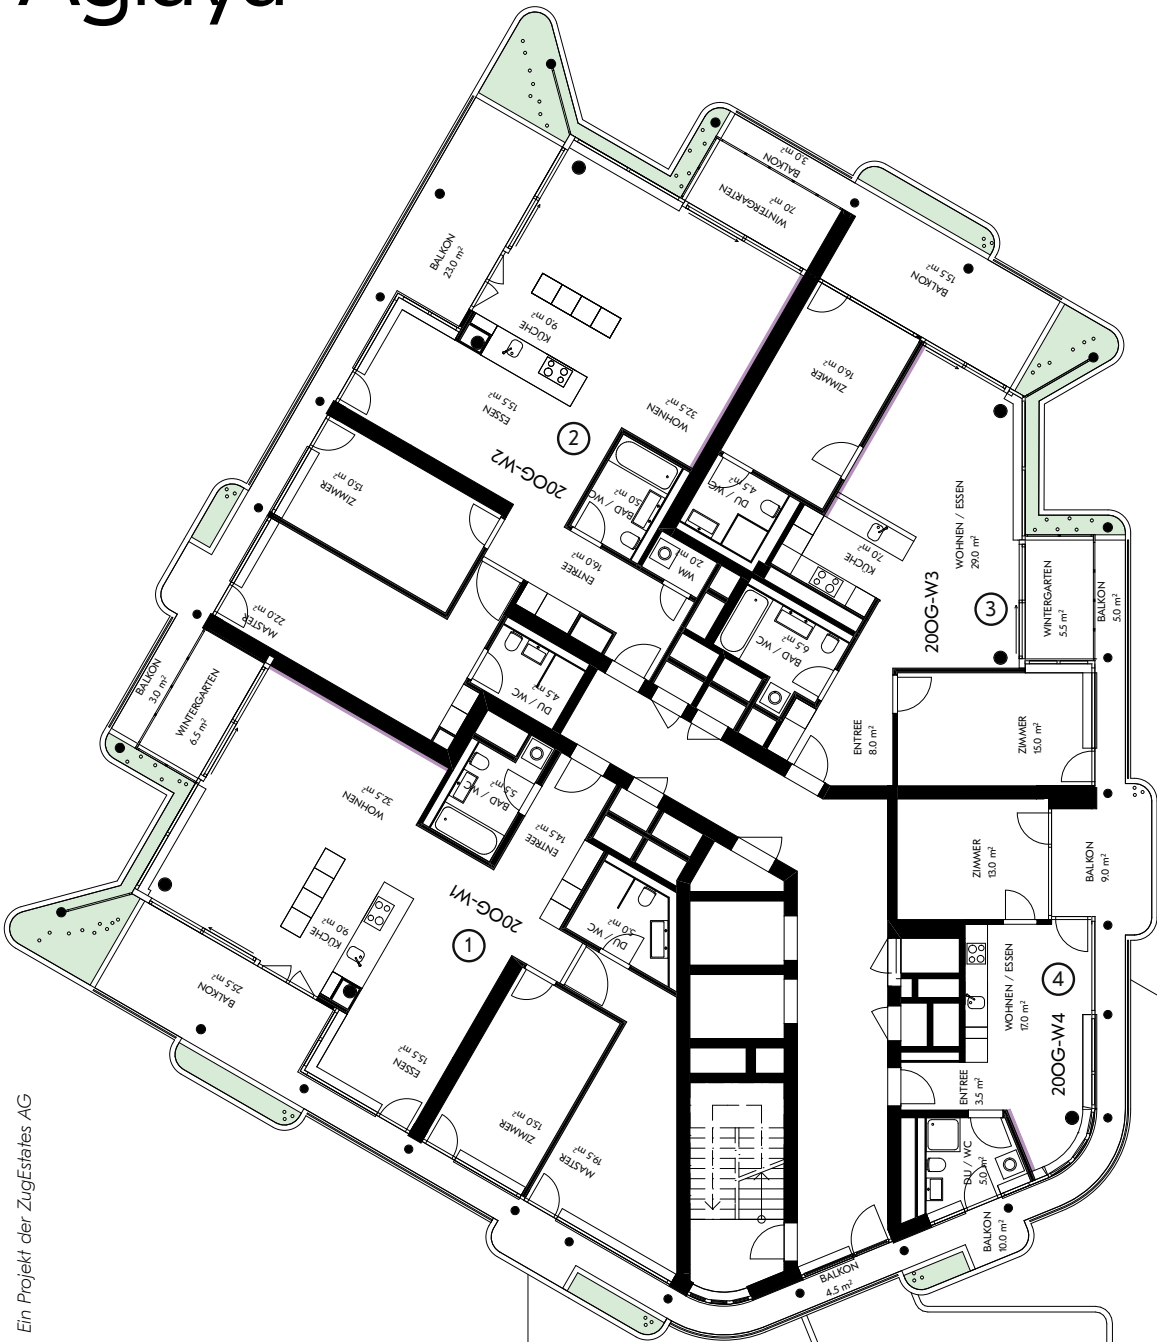

Ein Projekt der ZugEstates AG



- 1

4.5 Zimmer

210G-W1

Wohnfläche ca. 124.5 m²

Aussenflächen ca. 86 m²
- 2

4.5 Zimmer

210G-W2

Wohnfläche ca. 135.5 m²

Aussenflächen ca. 85 m²
- 3

3.5 Zimmer


210G-W3

Wohnfläche ca. 124 m²

Aussenflächen ca. 70.5 m²



Ein Projekt der ZugEstates AG

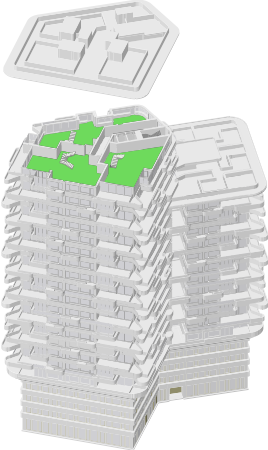

Massstab 1:200

Alle Quadratmeter-Angaben sind Circa-Angaben. Änderungen bleiben vorbehalten.
Bemessung Flächen nach SIA d0165.

