




Nordfassade 1:200

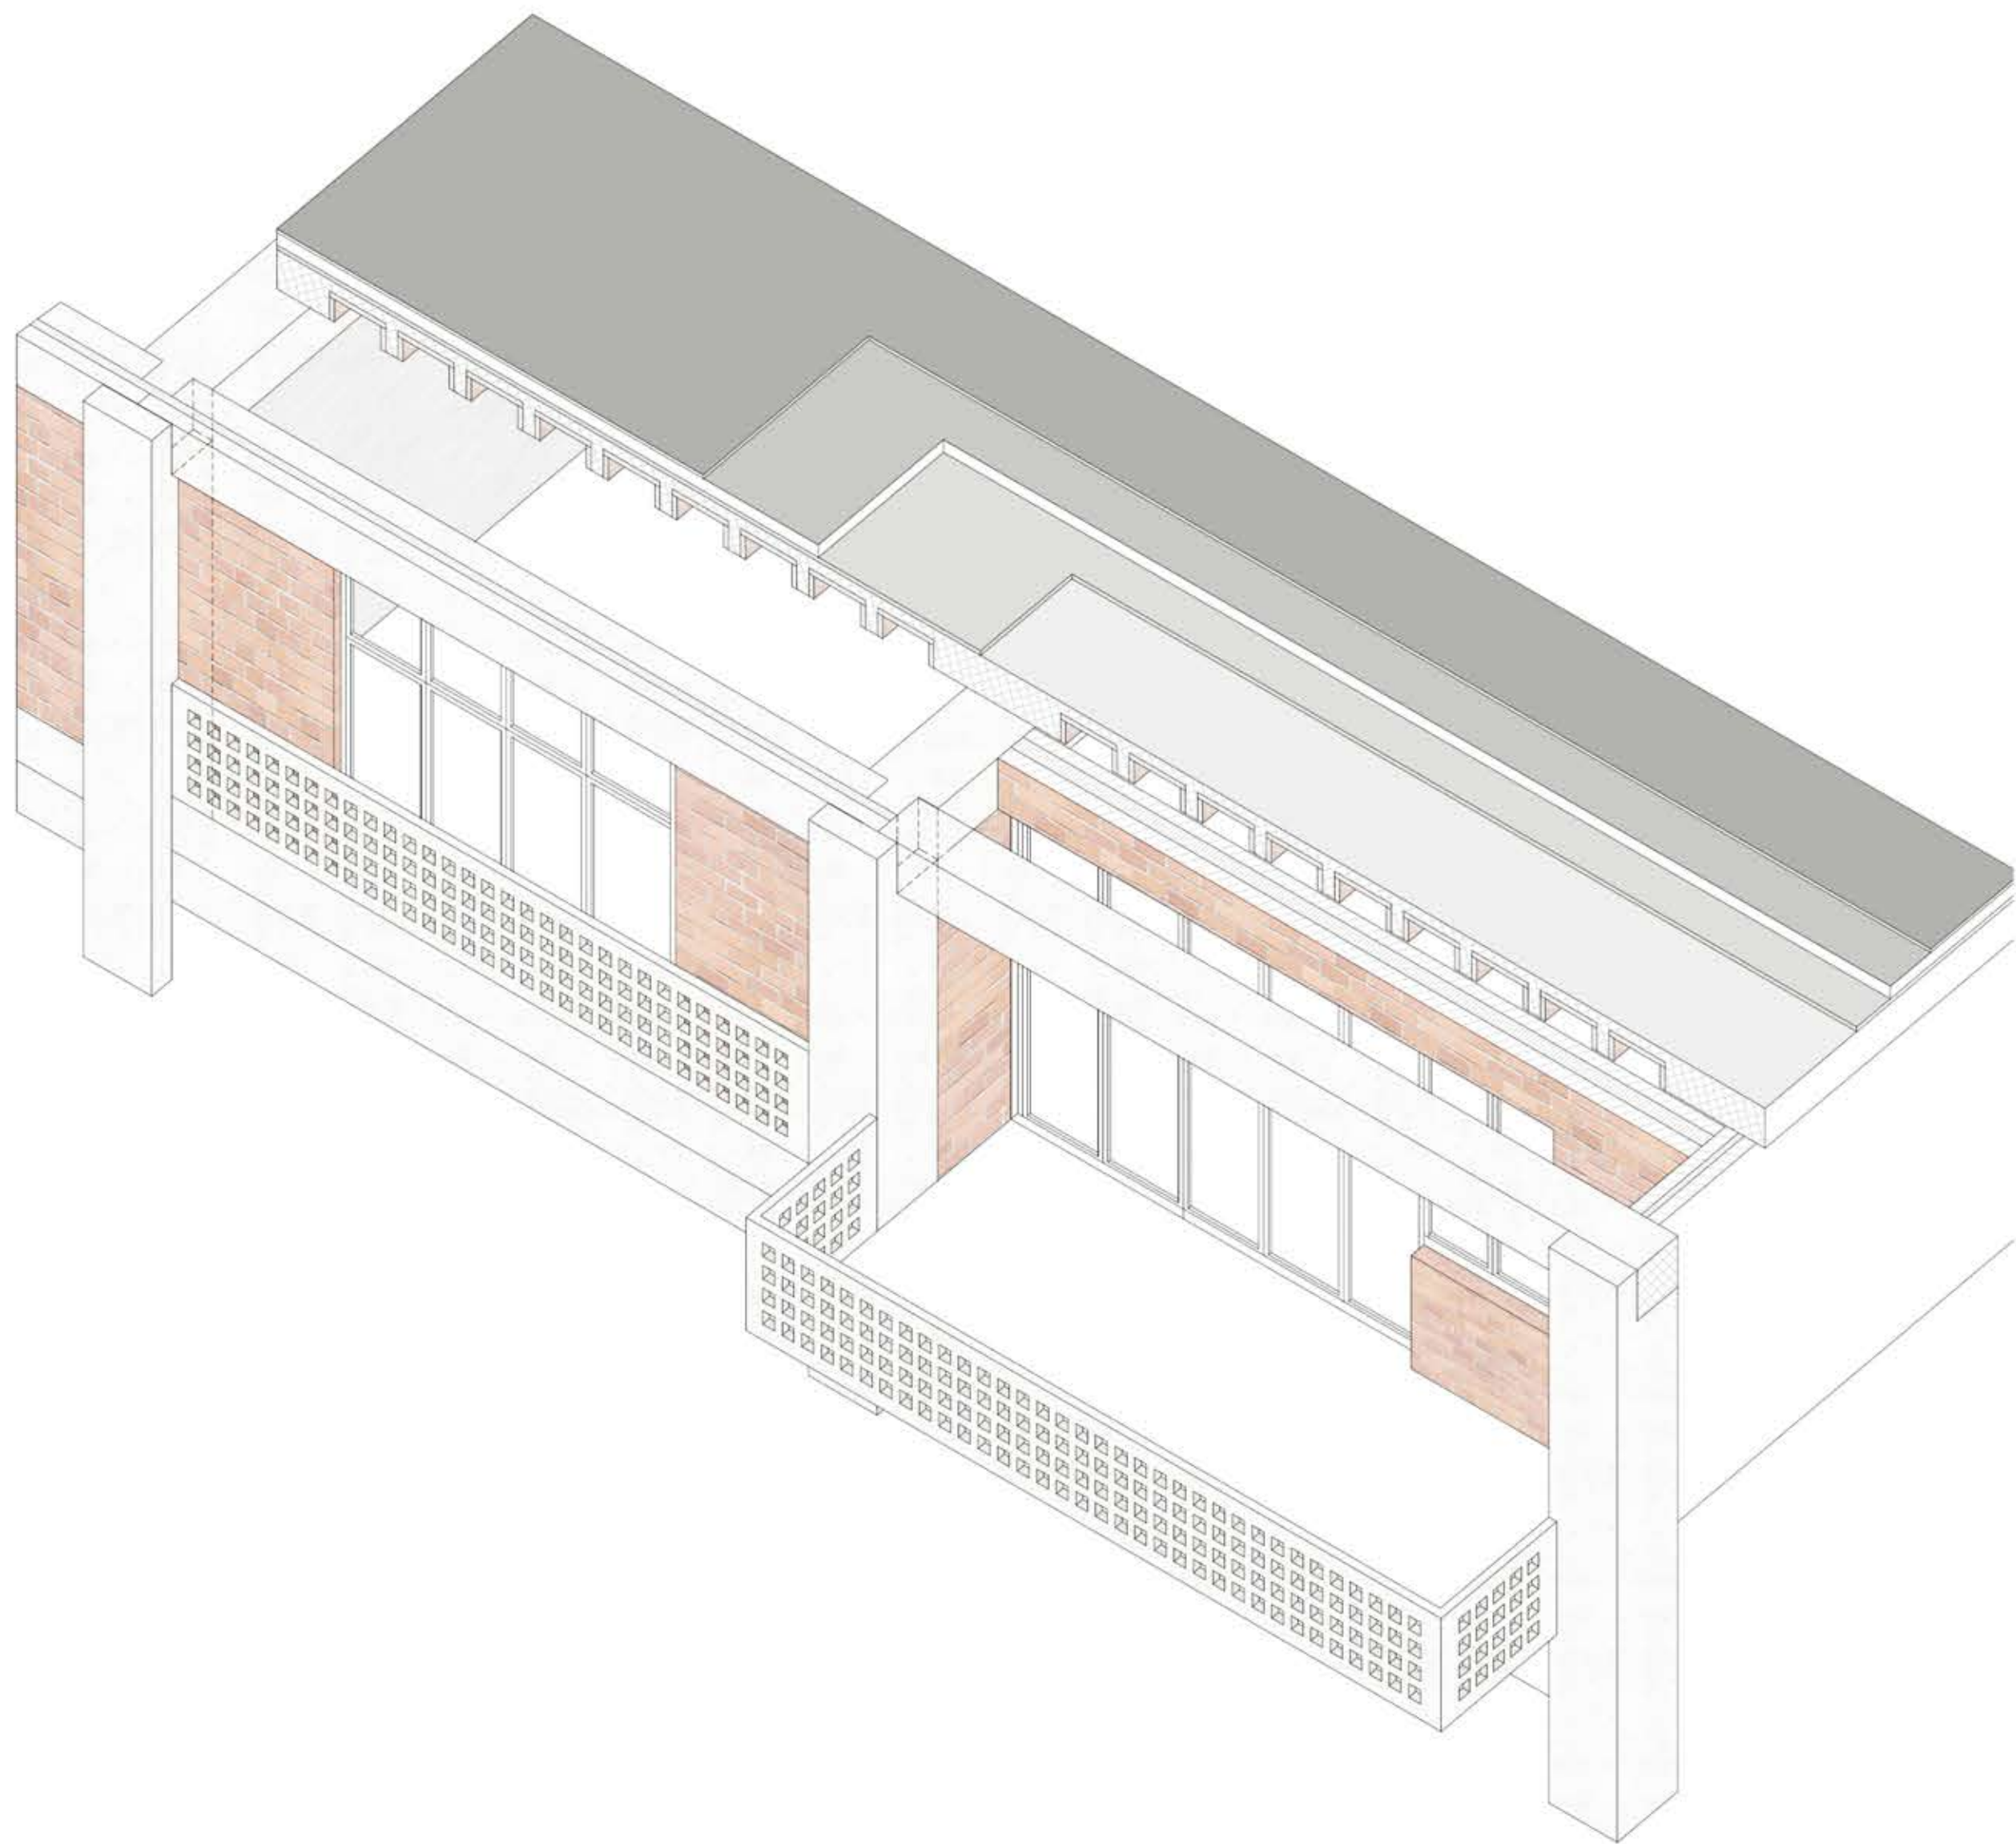


Südfassade 1:200



Westfassade 1:200



Längsschnitt mit Hofansicht 1:200

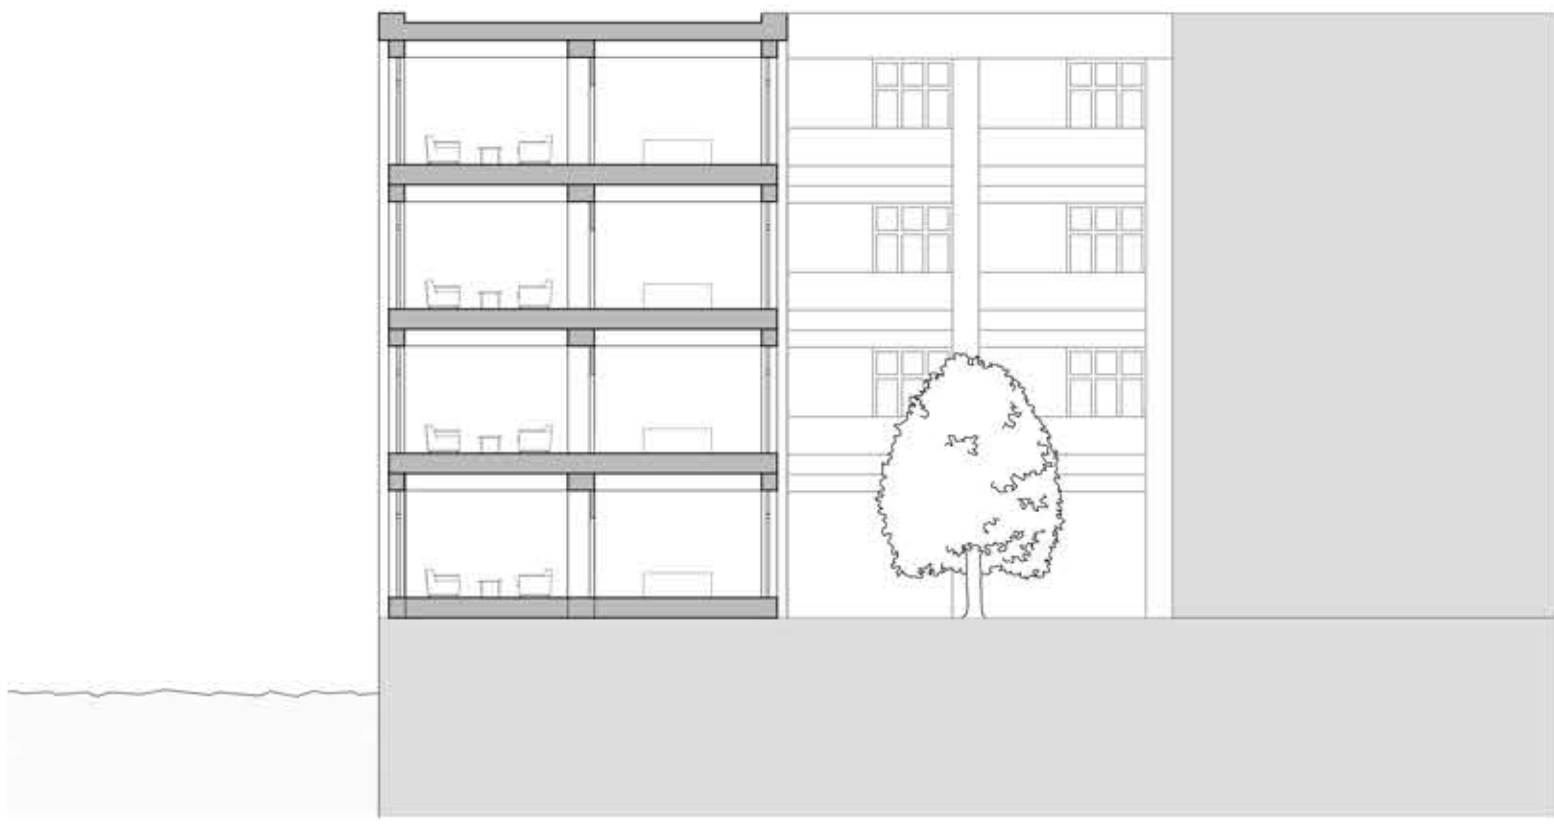

Querschnitt 1:200