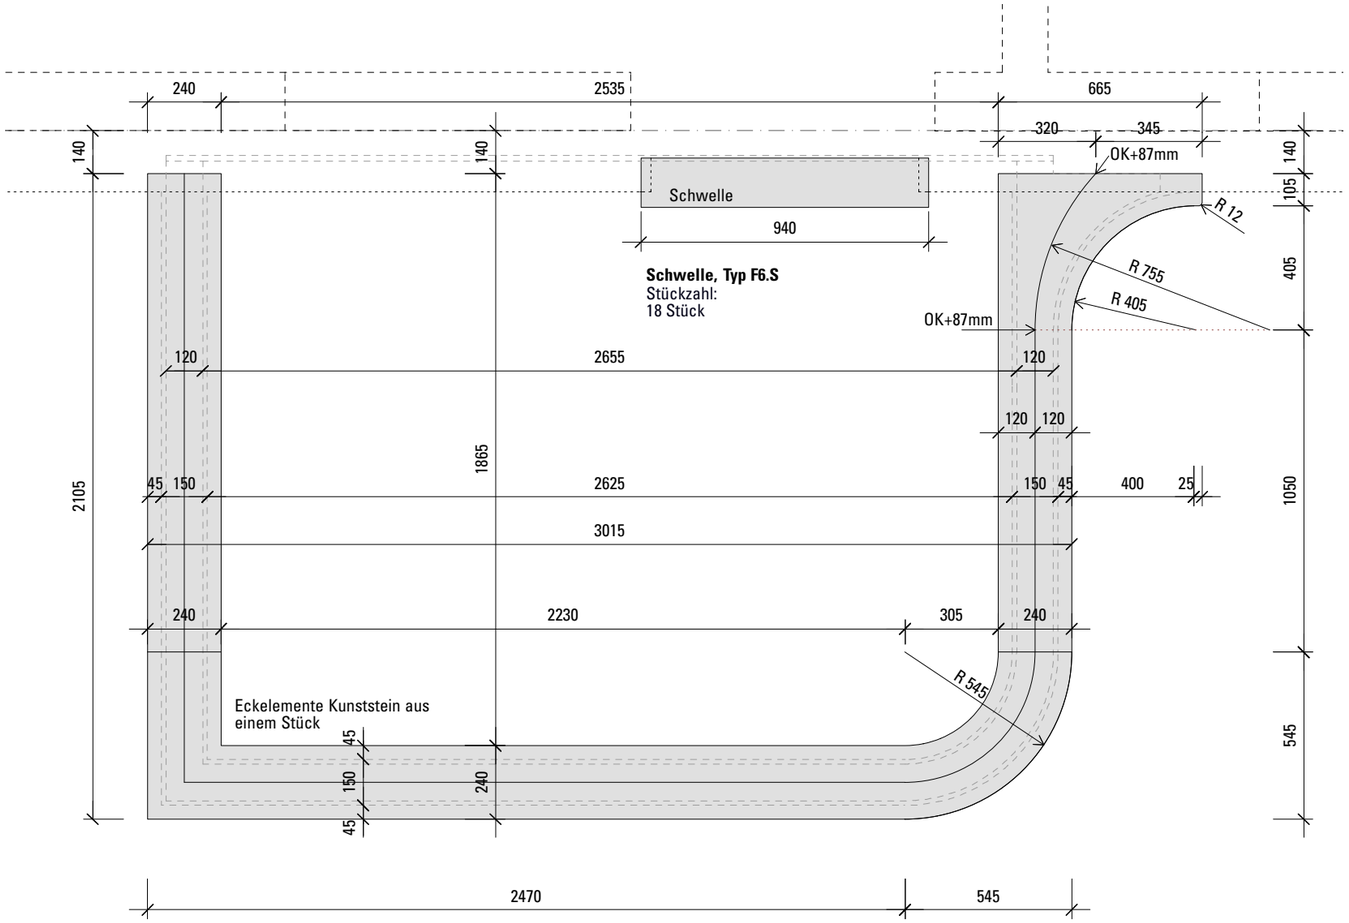

Schwelle, Typ F6.S
Stückzahl:
18 Stück

Balkonbrüstung
Stückzahl:
18 Stück

Kunststeinabdeckung auf Beton
mit Ausgleichschicht aufgesetzt,
Sicherung durch Klebeanker,
Stossfugen stumpf gestossen,
geklebt (nicht sichtbar),
Stirnseite vertikal handscharriert

Grundrisse Kunststein 1:20

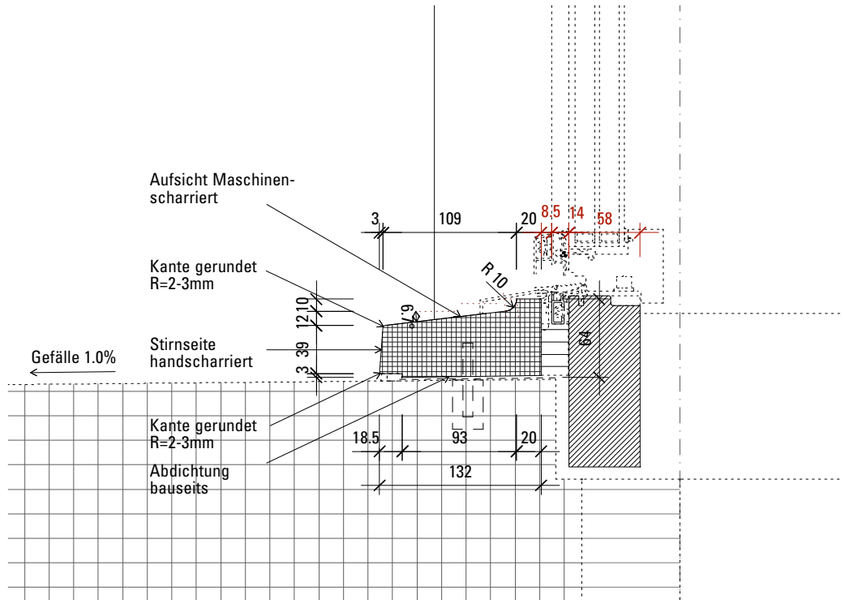

Schnitt Kunststein 1:5, Balkonschwelle Typ F6.S

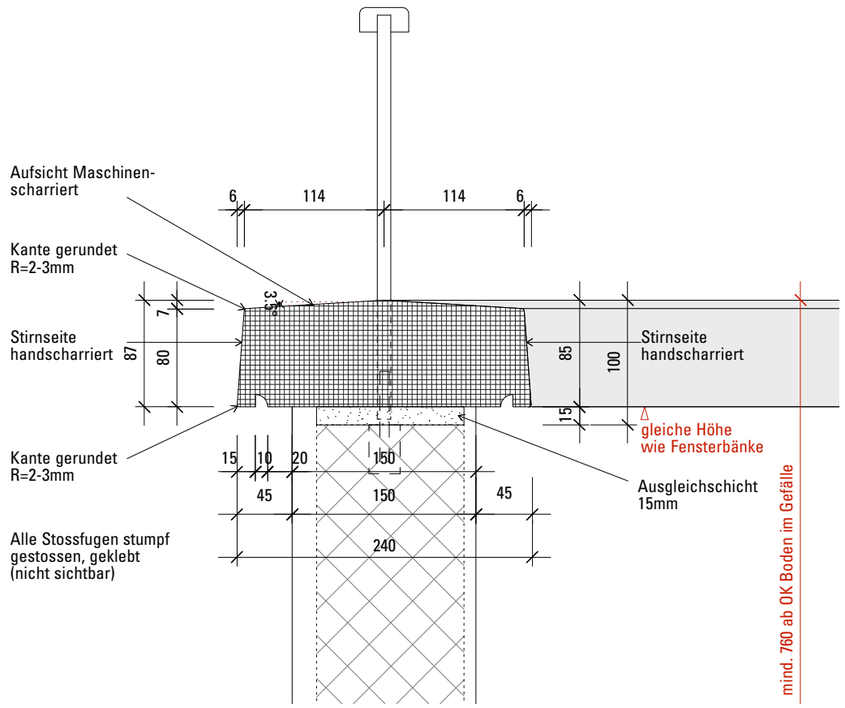

Schnitt Kunststein 1:5, Brüstungsabdeckung

Bauleitung
b+p baurealisation ag
Eggbühlstrasse 28
CH-8050 Zürich
Tel. 043 456 81 81
www.bp-baurealisation.ch

Architekten
Romero & Schaefle
Architekten AG
Seefeldstrasse 152
8008 Zürich
Tel. 044 388 50 50
www.romero-schaefle.ch

Planinhalt
Kunststeinarbeiten Balkonbrüstungen

Plannummer
194-NB-4-474

Index / Revisionsdatum
- -

Datum / gezeichnet
220.06.2016 / sm

Massstab
1:20/5

Format
42.02 / 29.70

Dateiname
194_NB_4_470_KUNSTSTEIN

Ausführungsplanung

194

Metzgerhalle
Wallisellenstrasse 4, 6, 8, 8a
8050 Zürich Oerlikon