



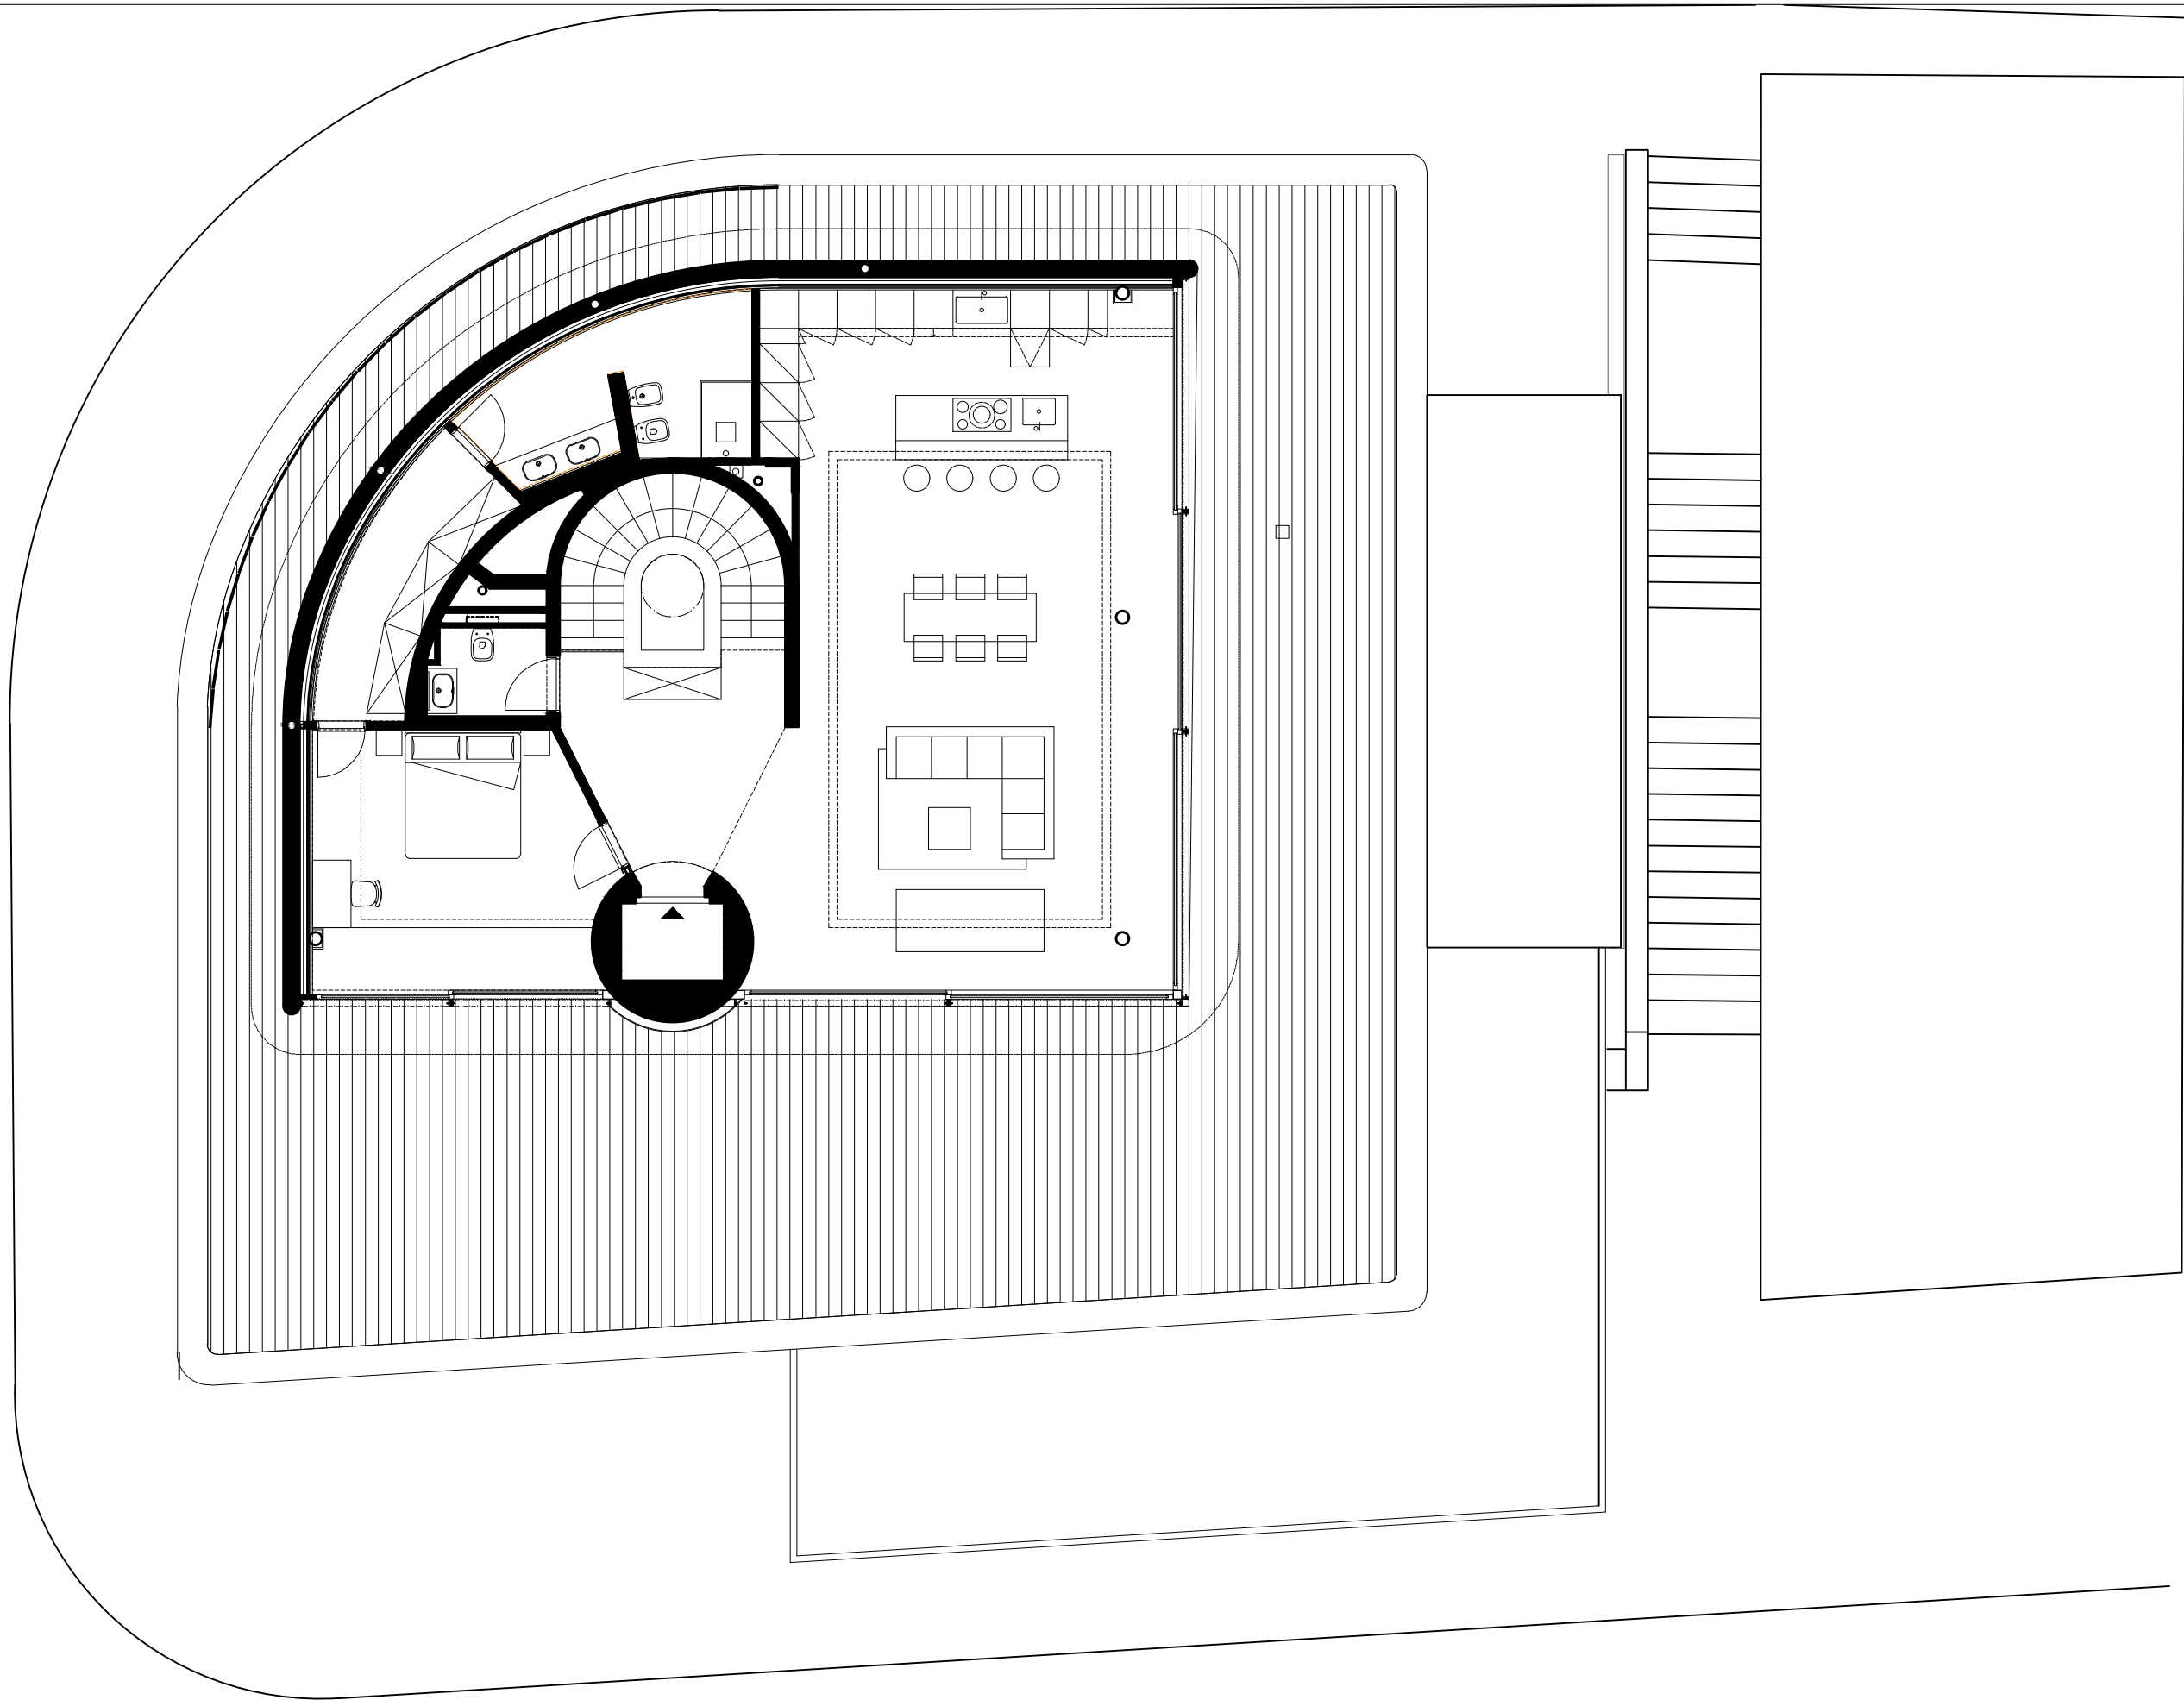

PIANTA PIANO QUARTO

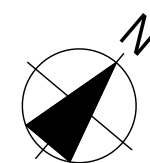

1:100