


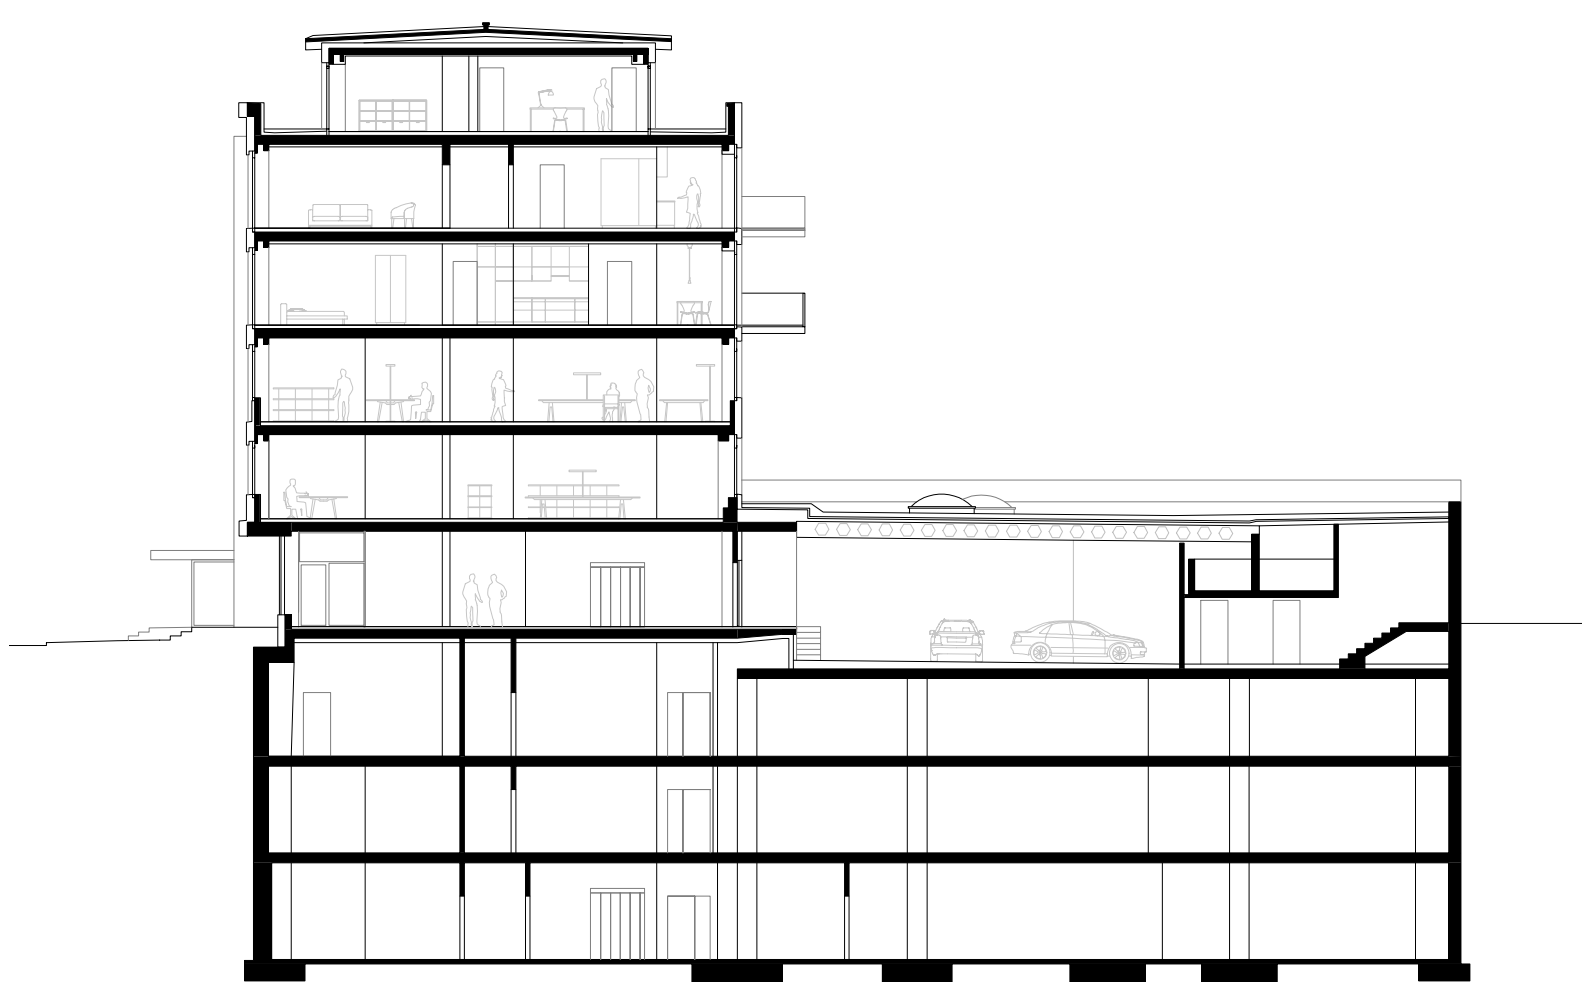


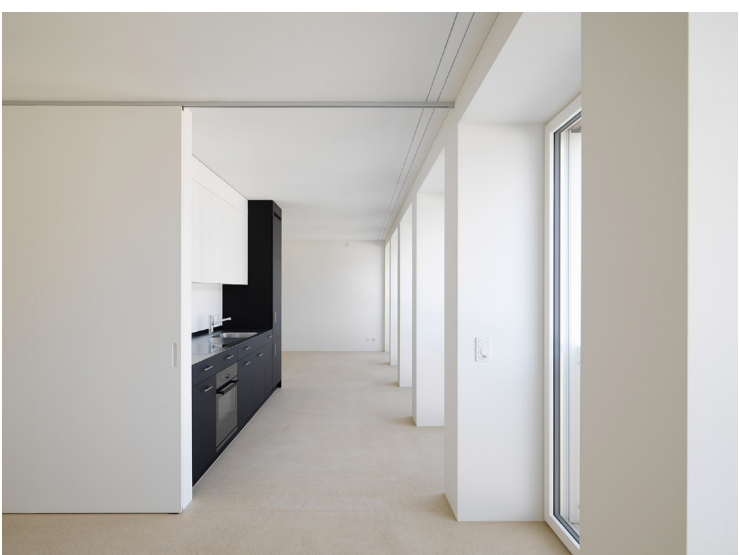


vorher

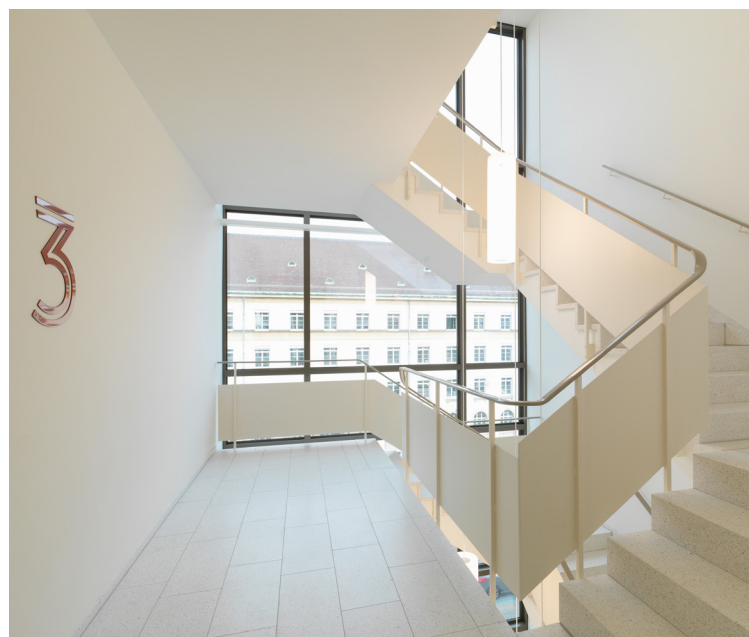


Querschnitt

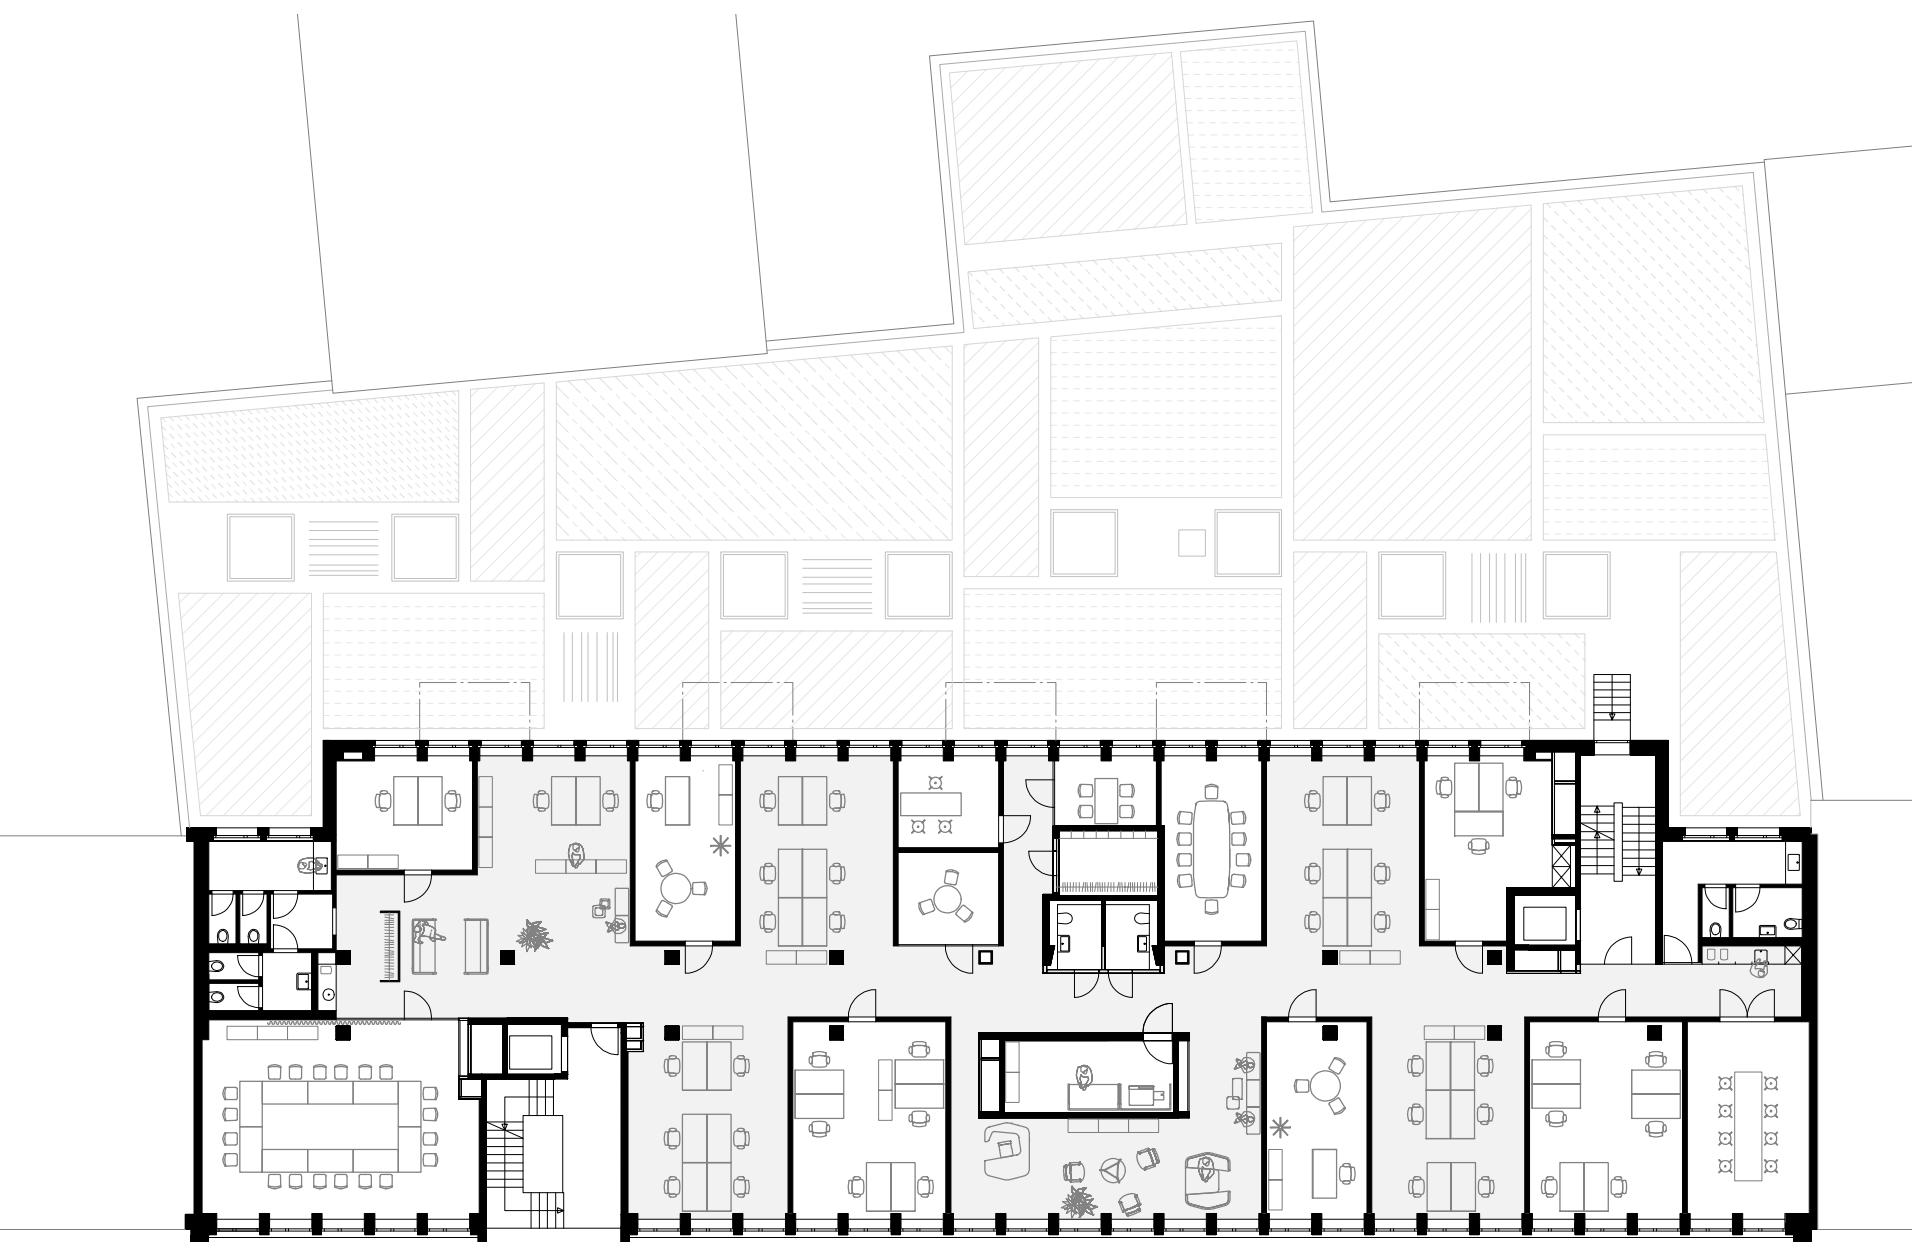


1/2 Obergeschoss

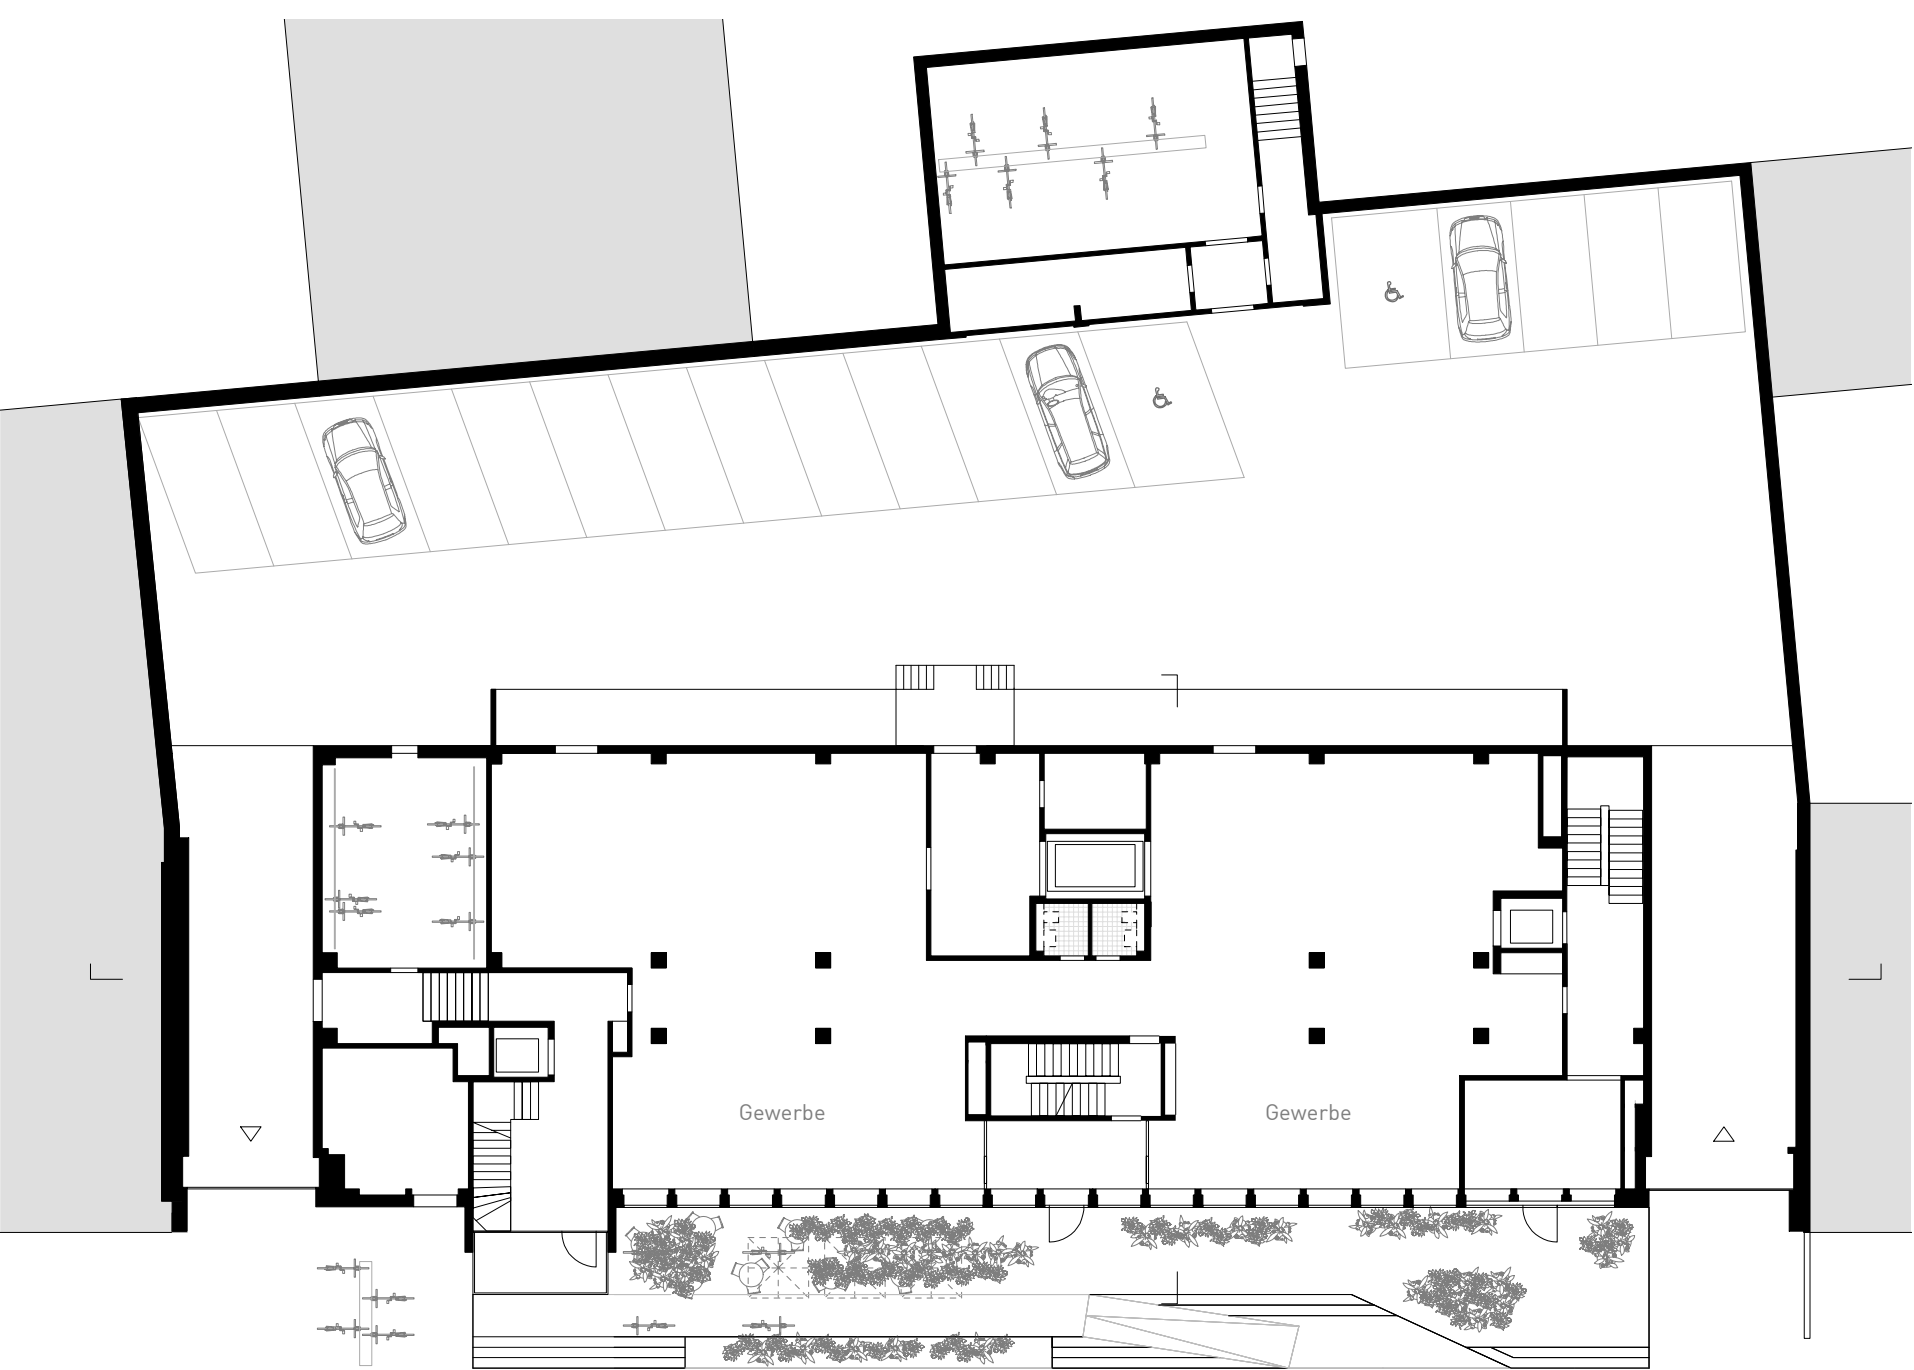


Erdgeschoss

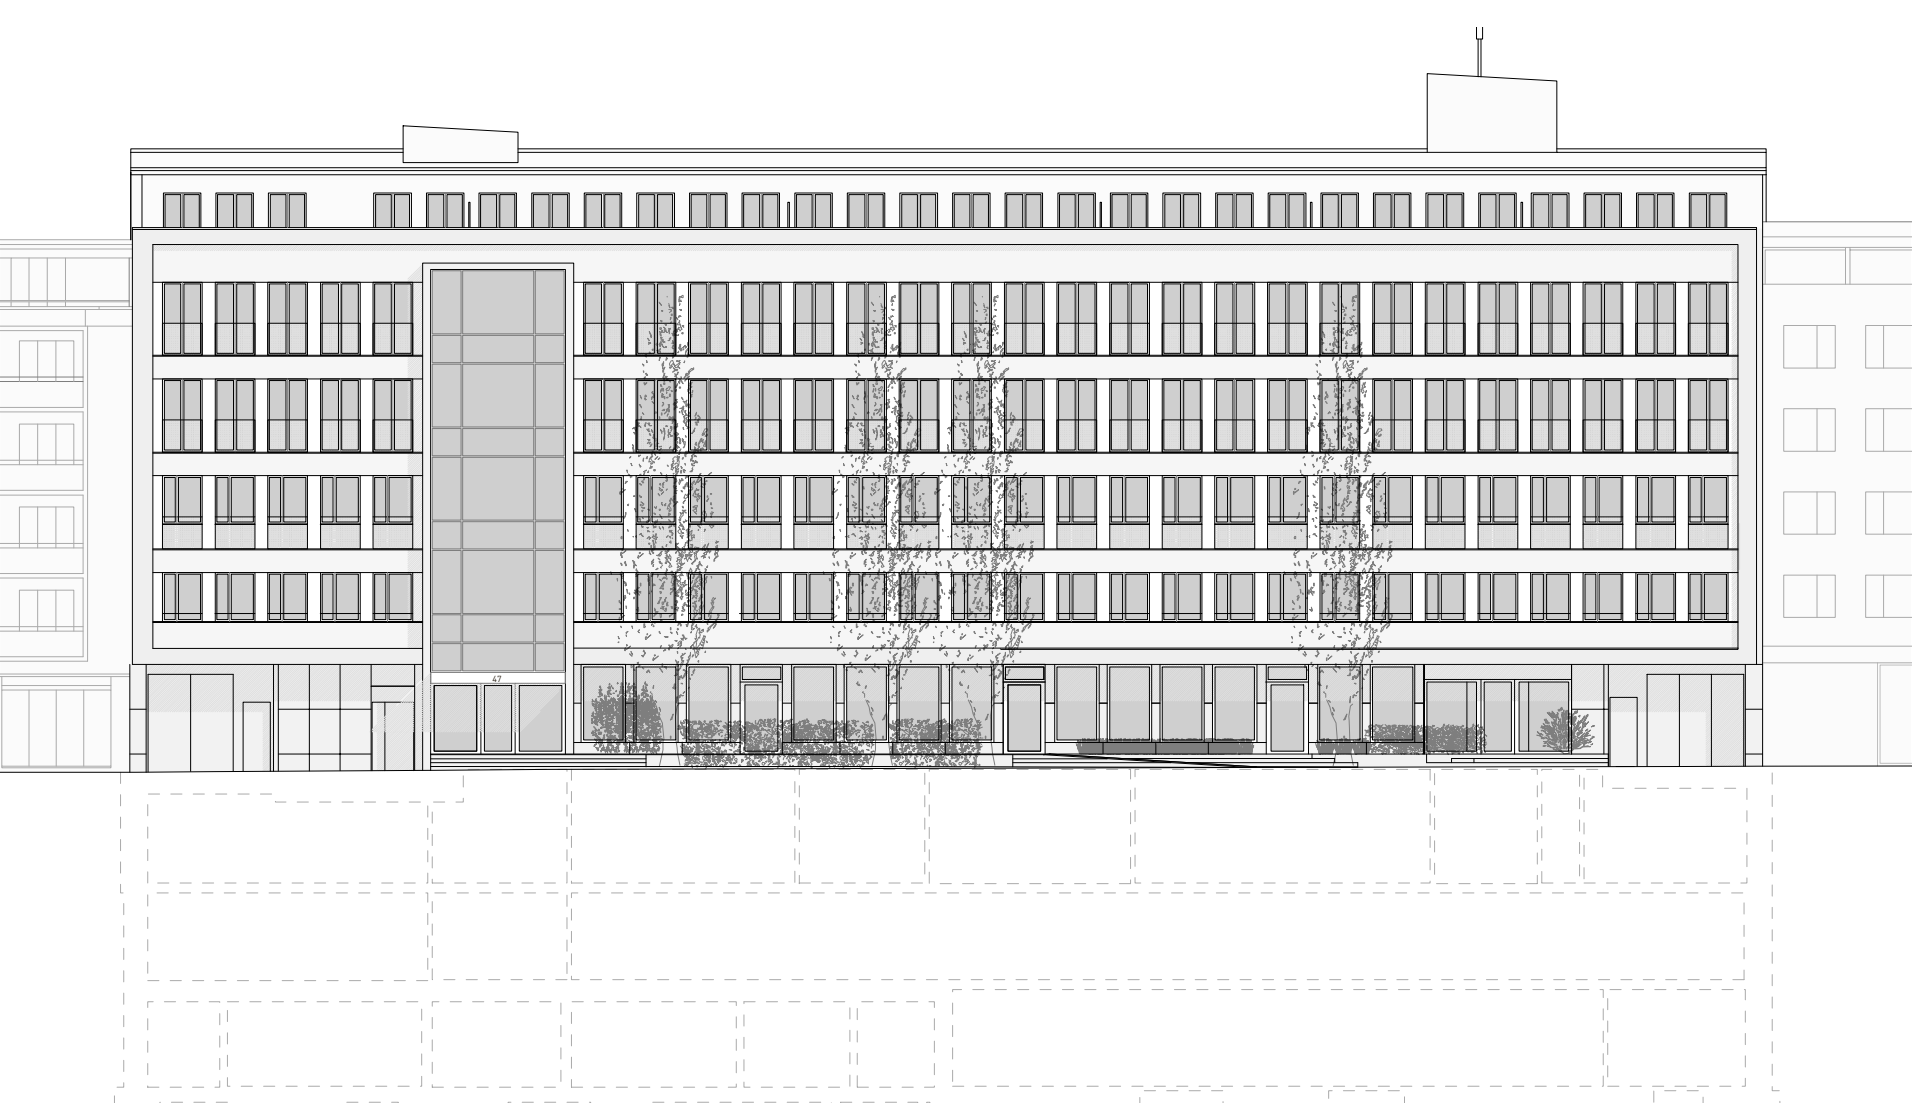


Strassenfassade

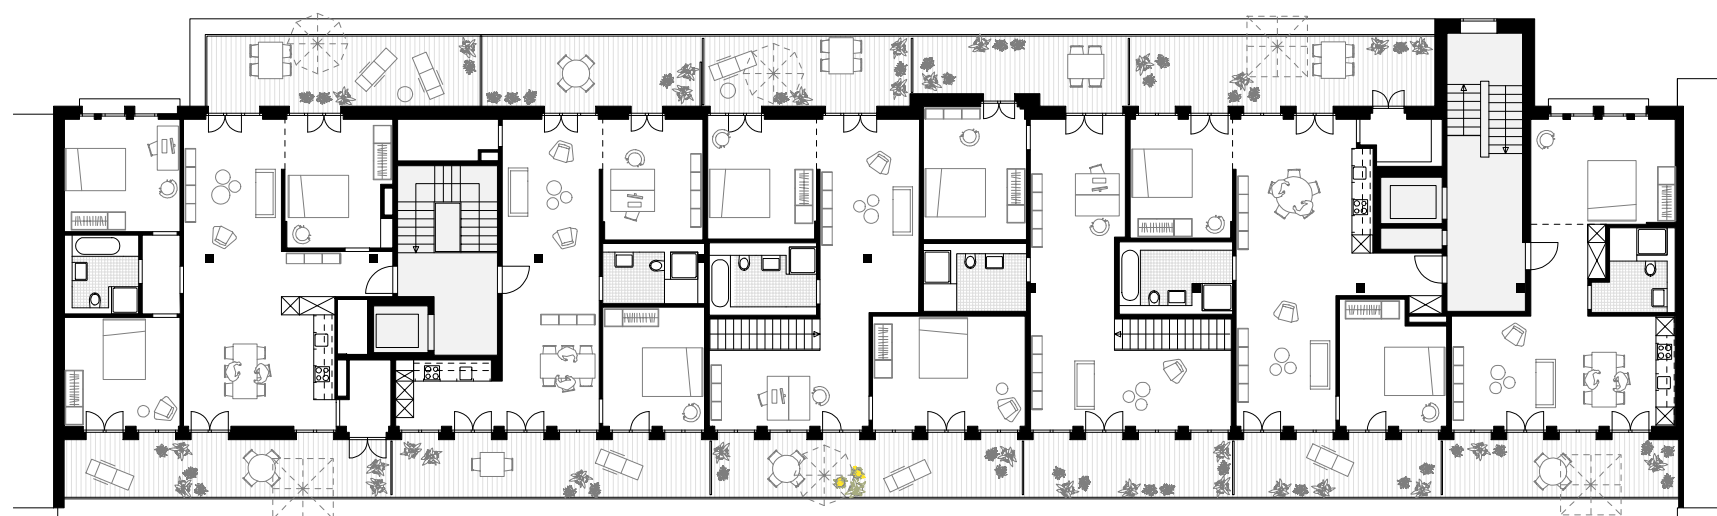


5. Obergeschoss

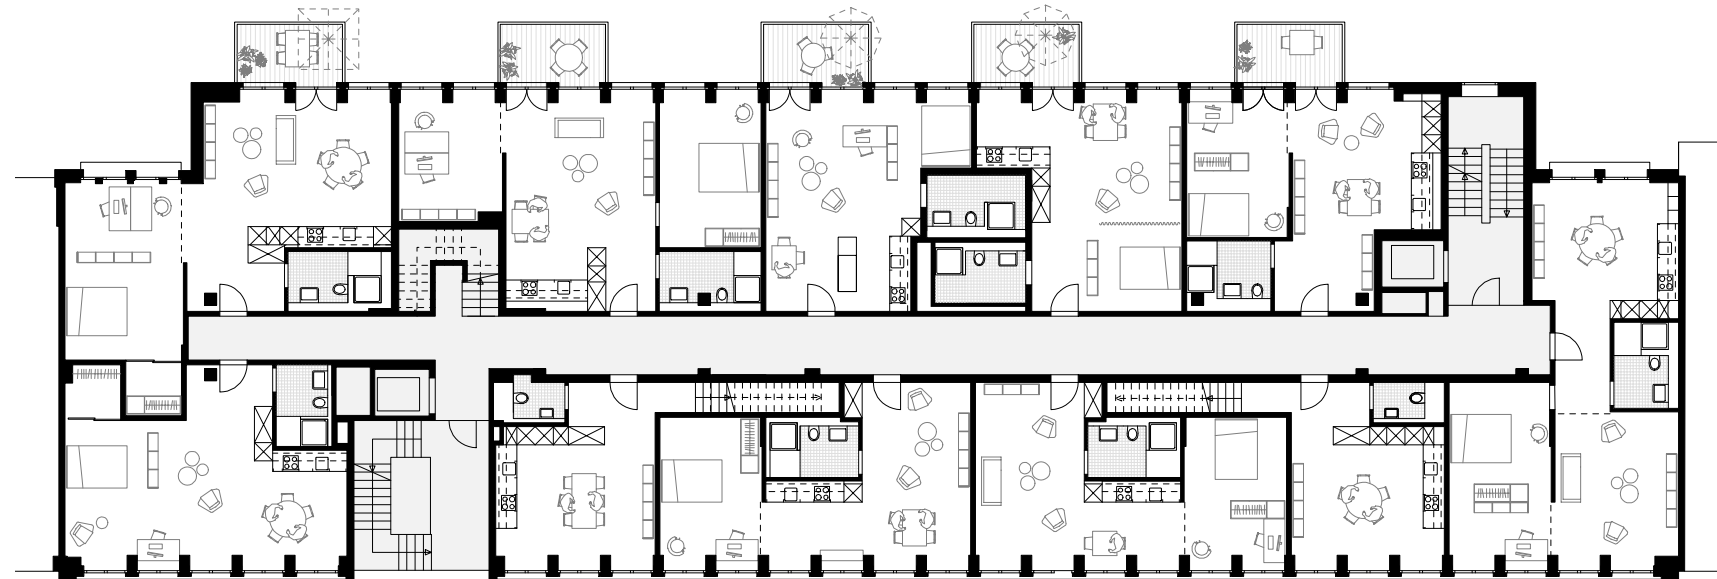


4. Obergeschoss M1:333

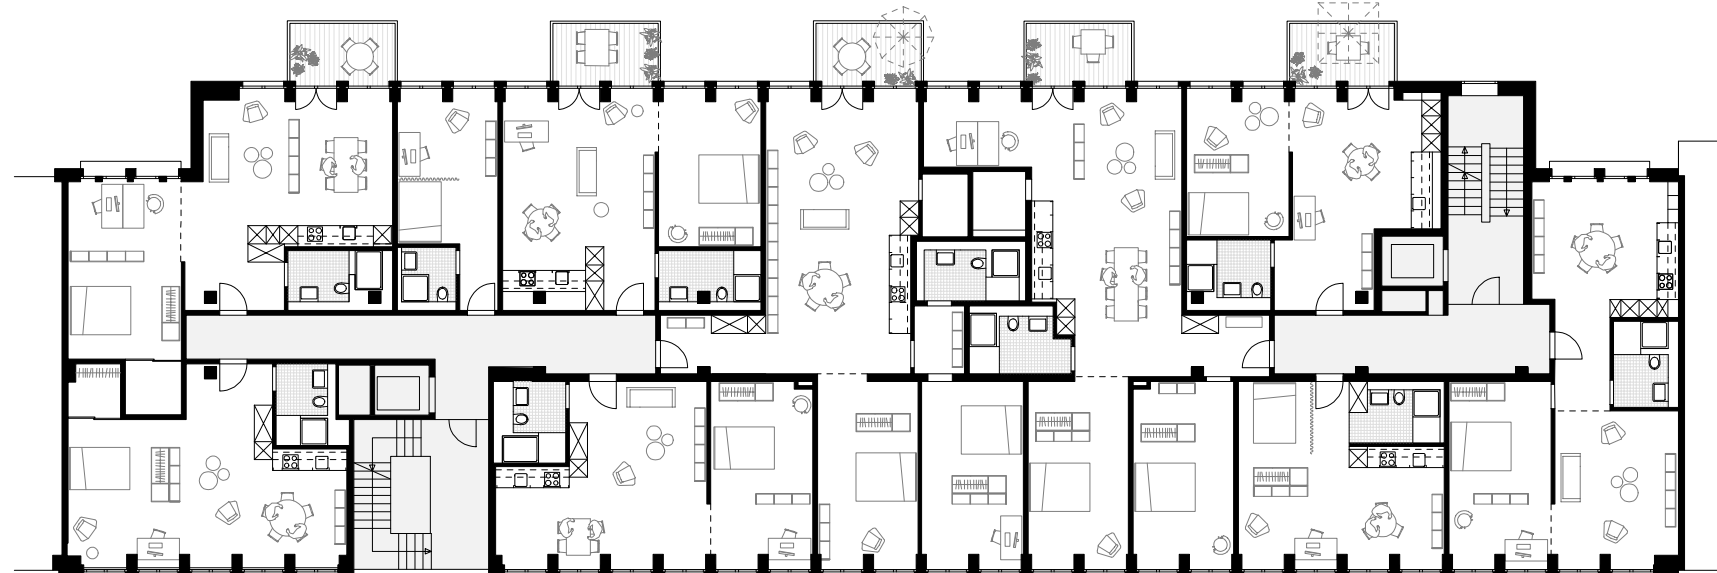


3. Obergeschoss M1:333

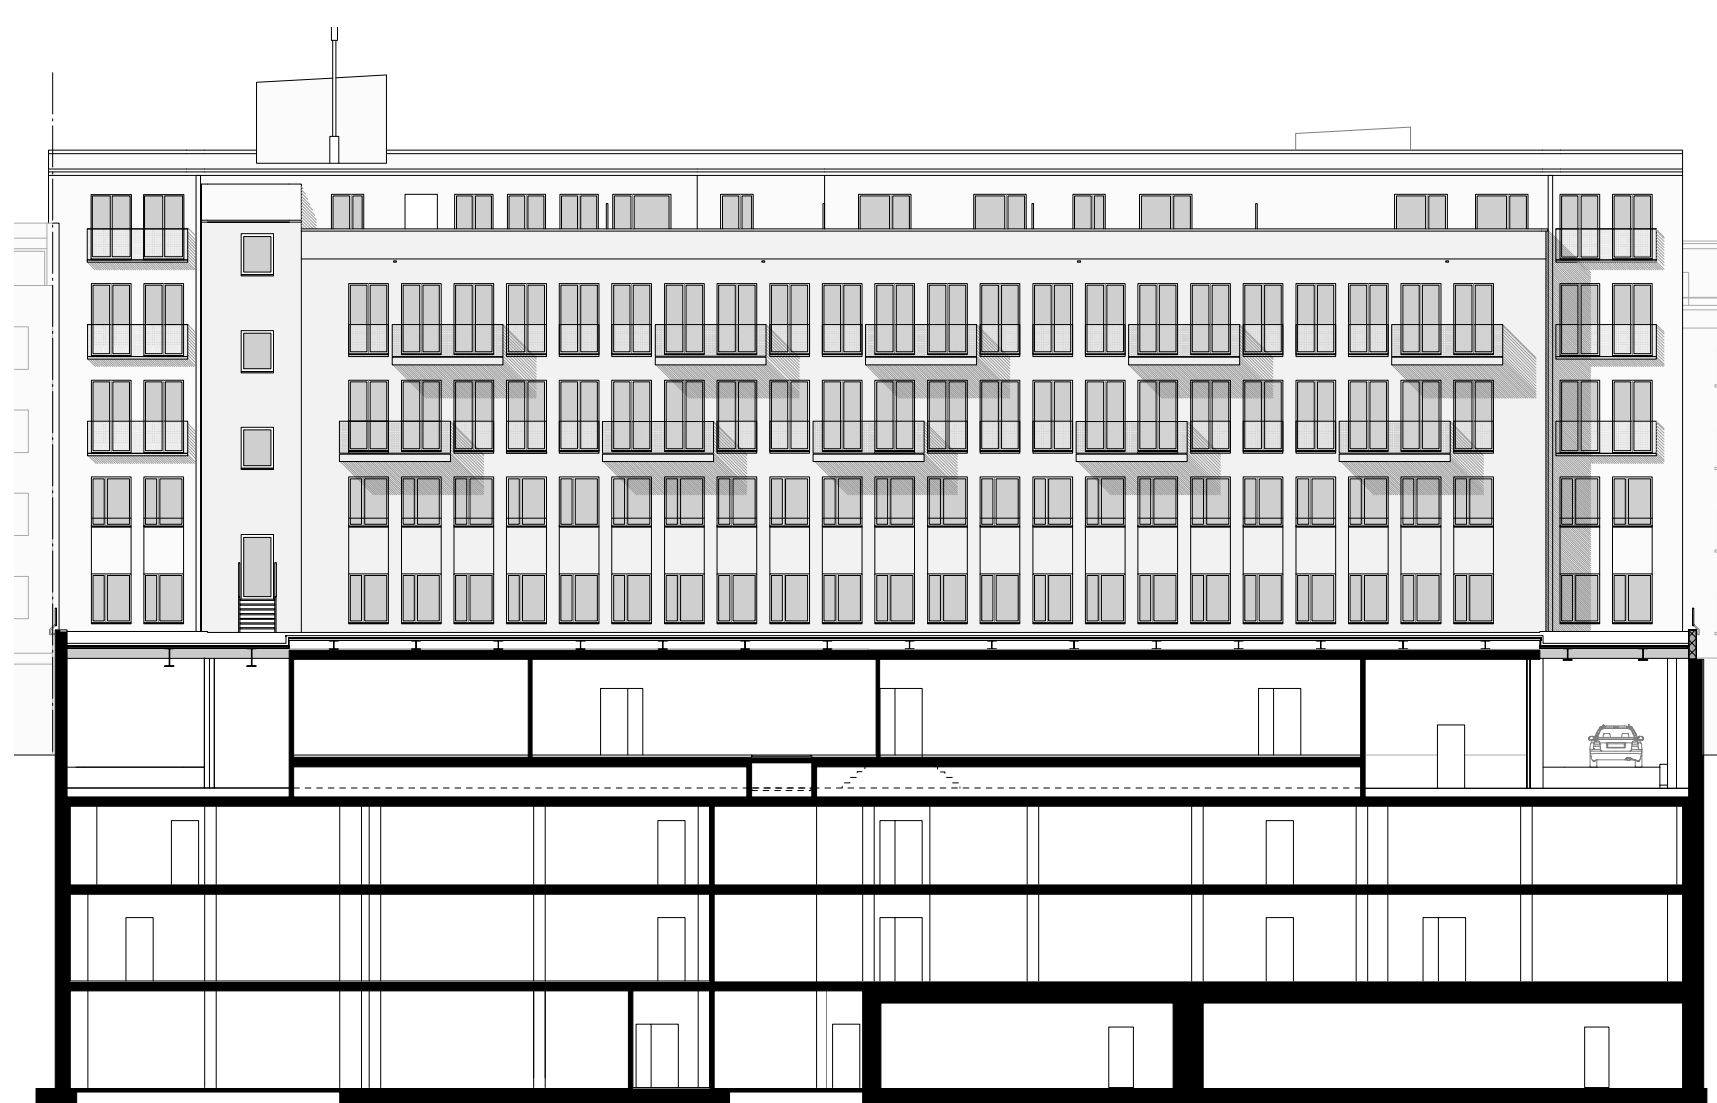

Gartenfassade

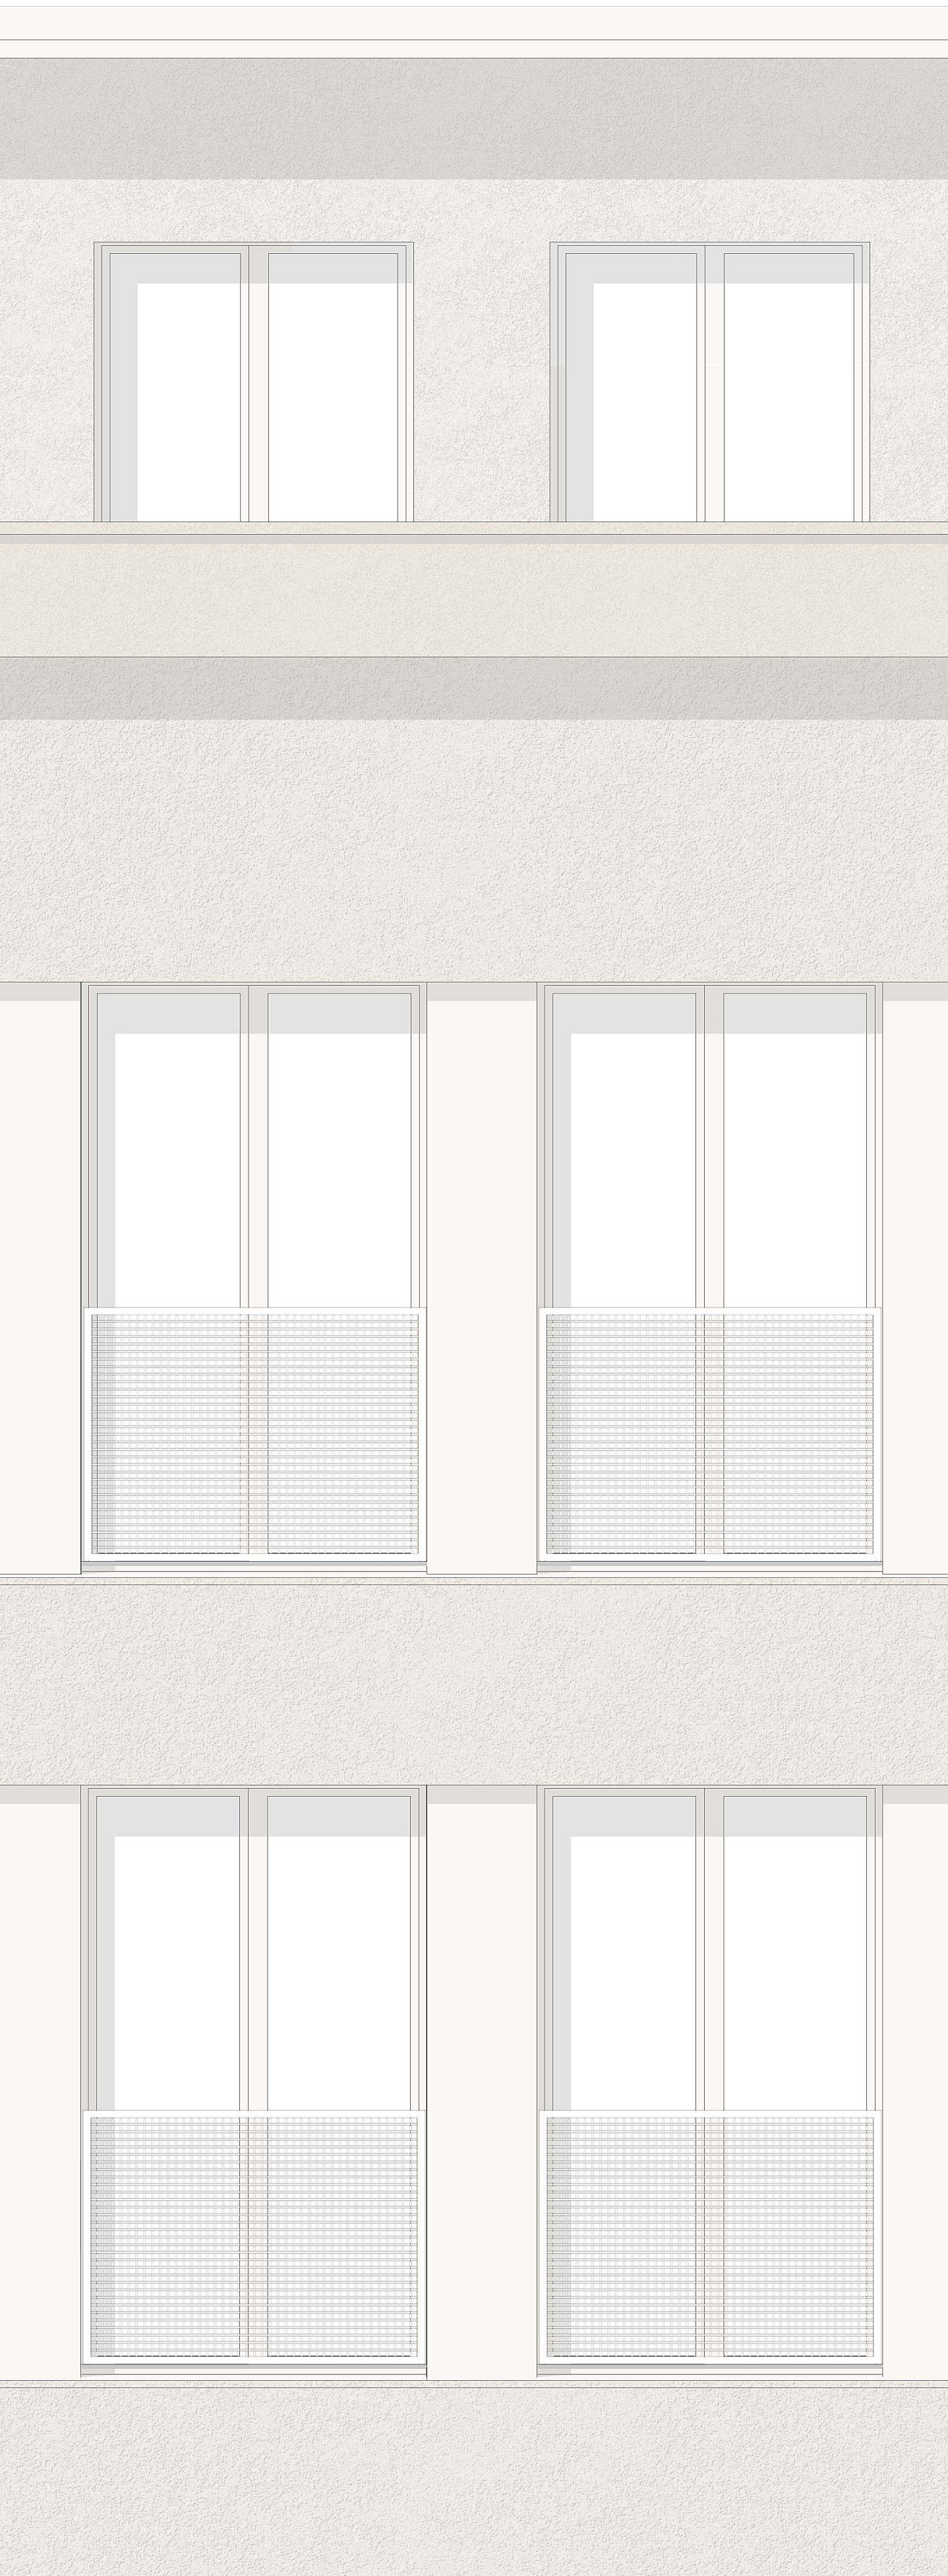

Detailsicht M1:20

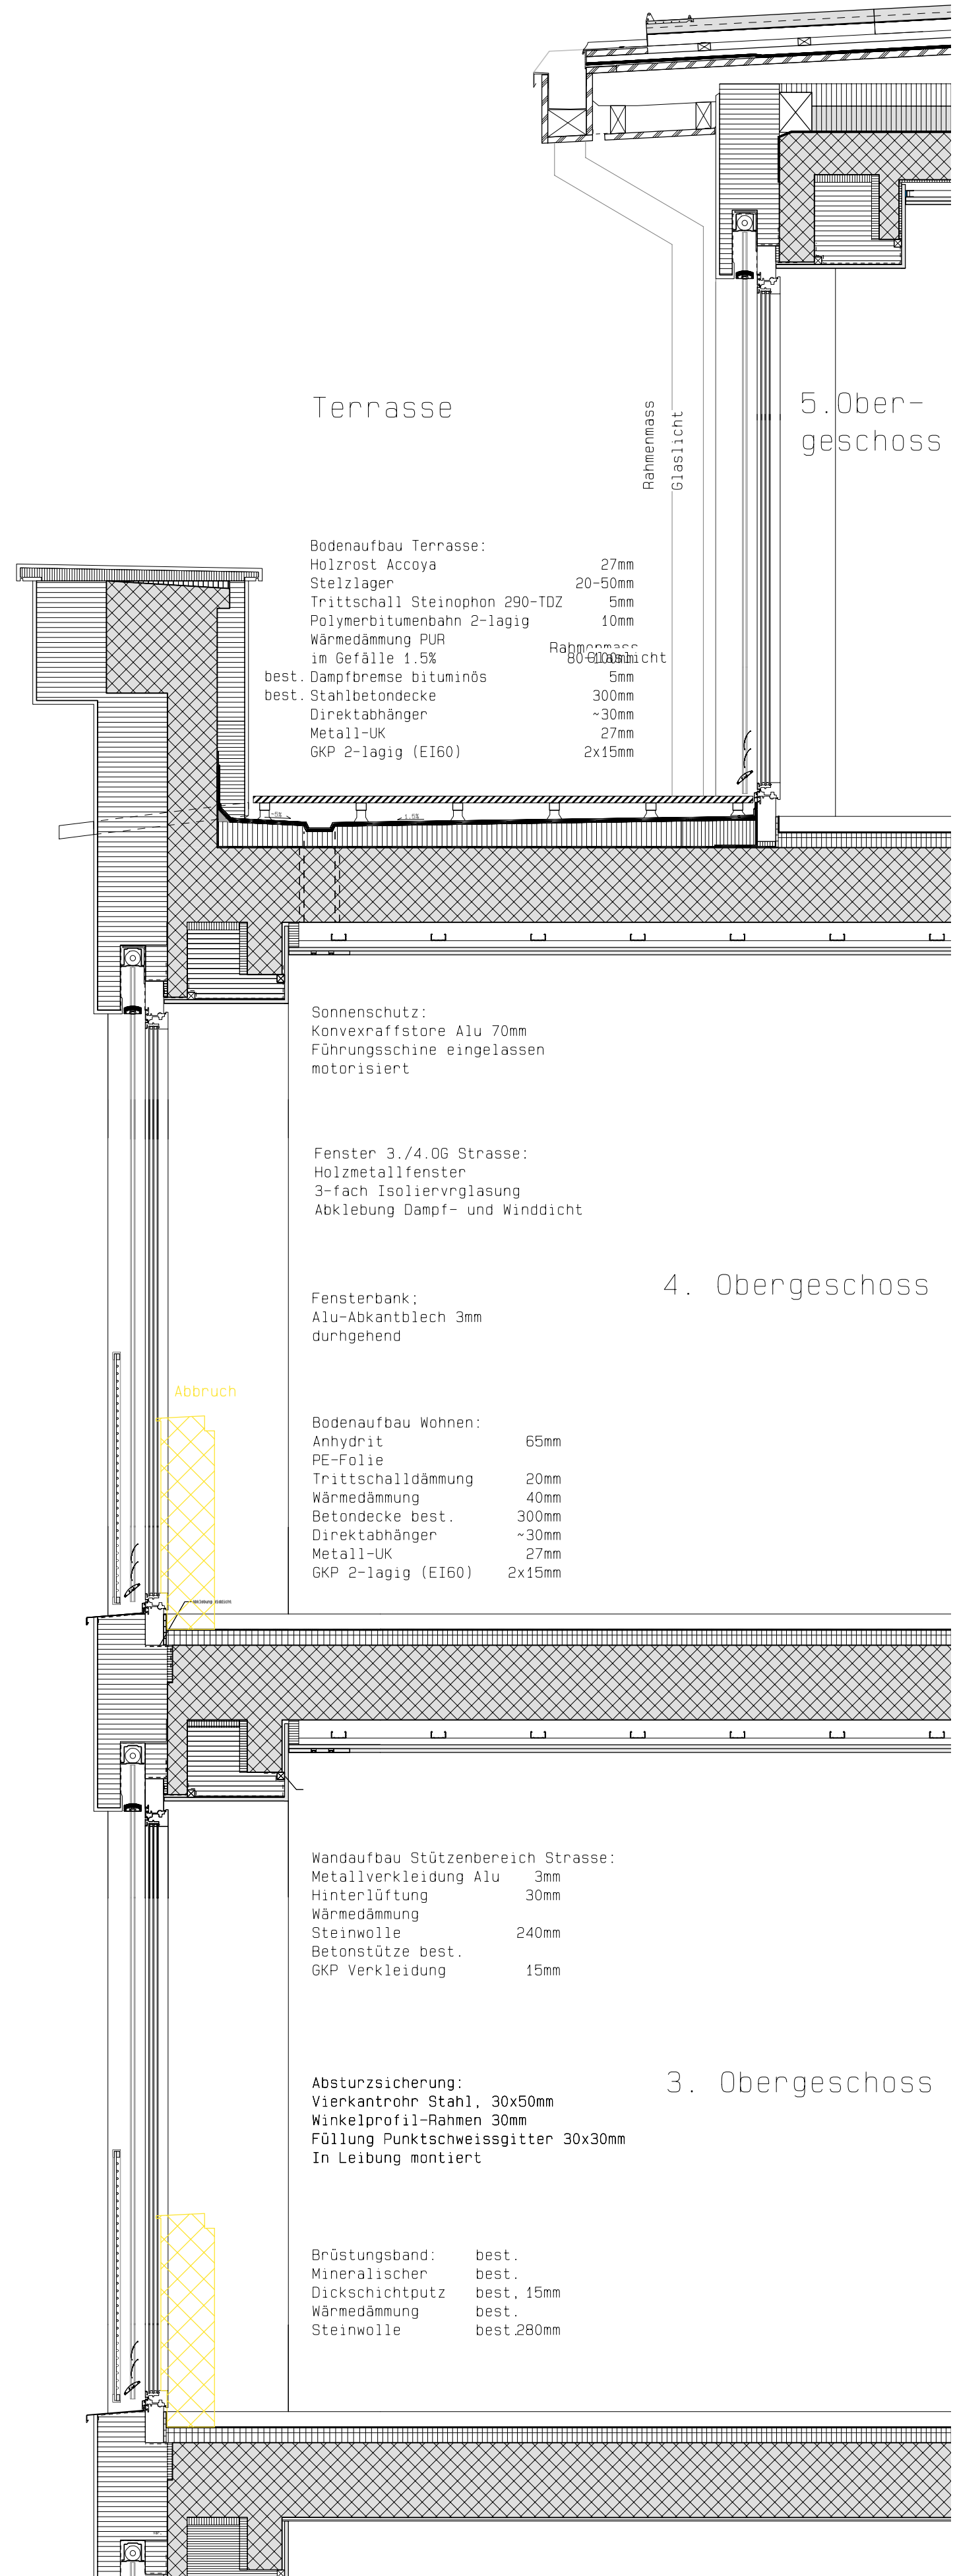

Detailschnitt M1:20