



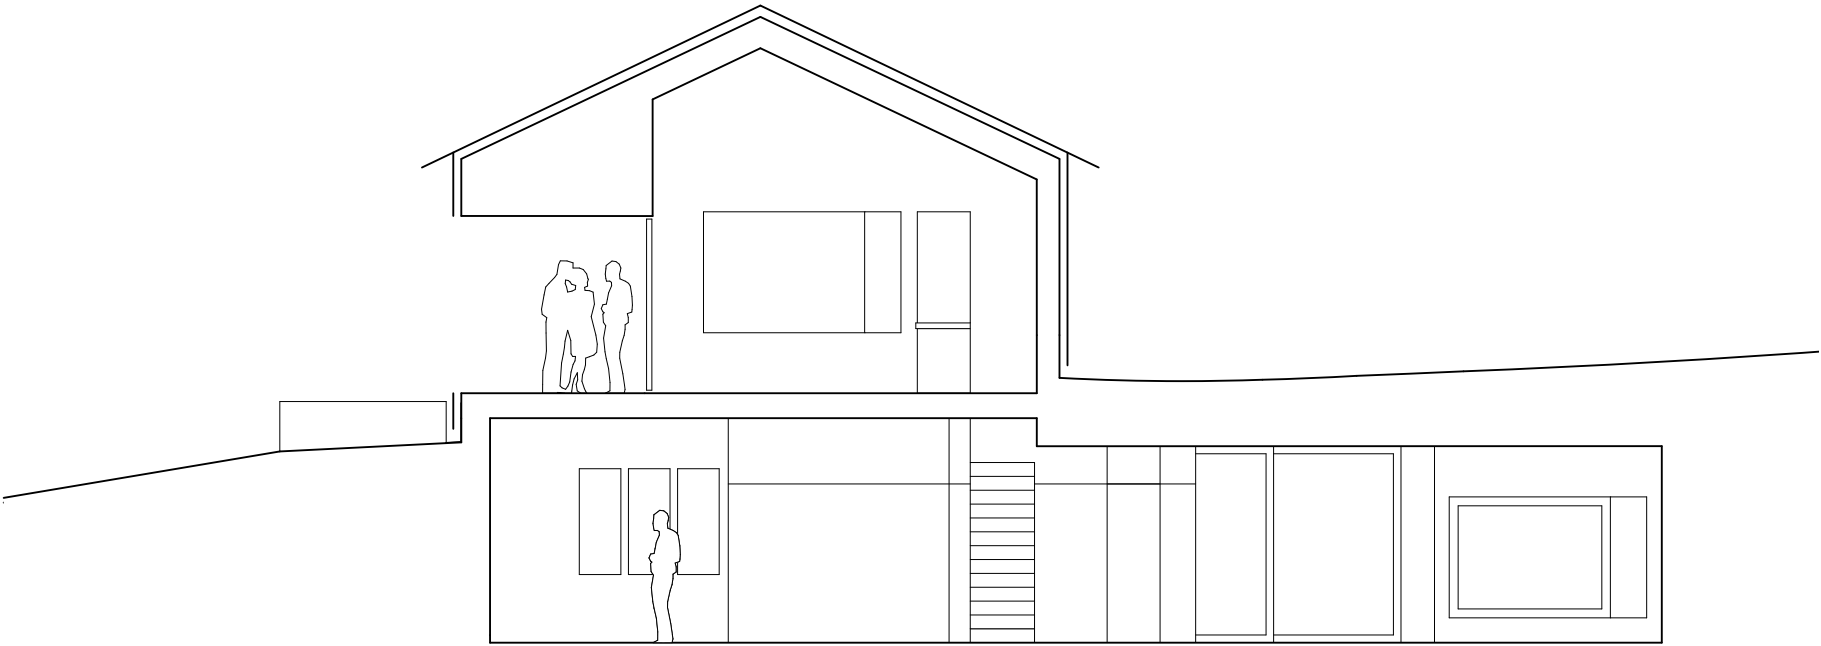

COUPE LONGITUDINALE

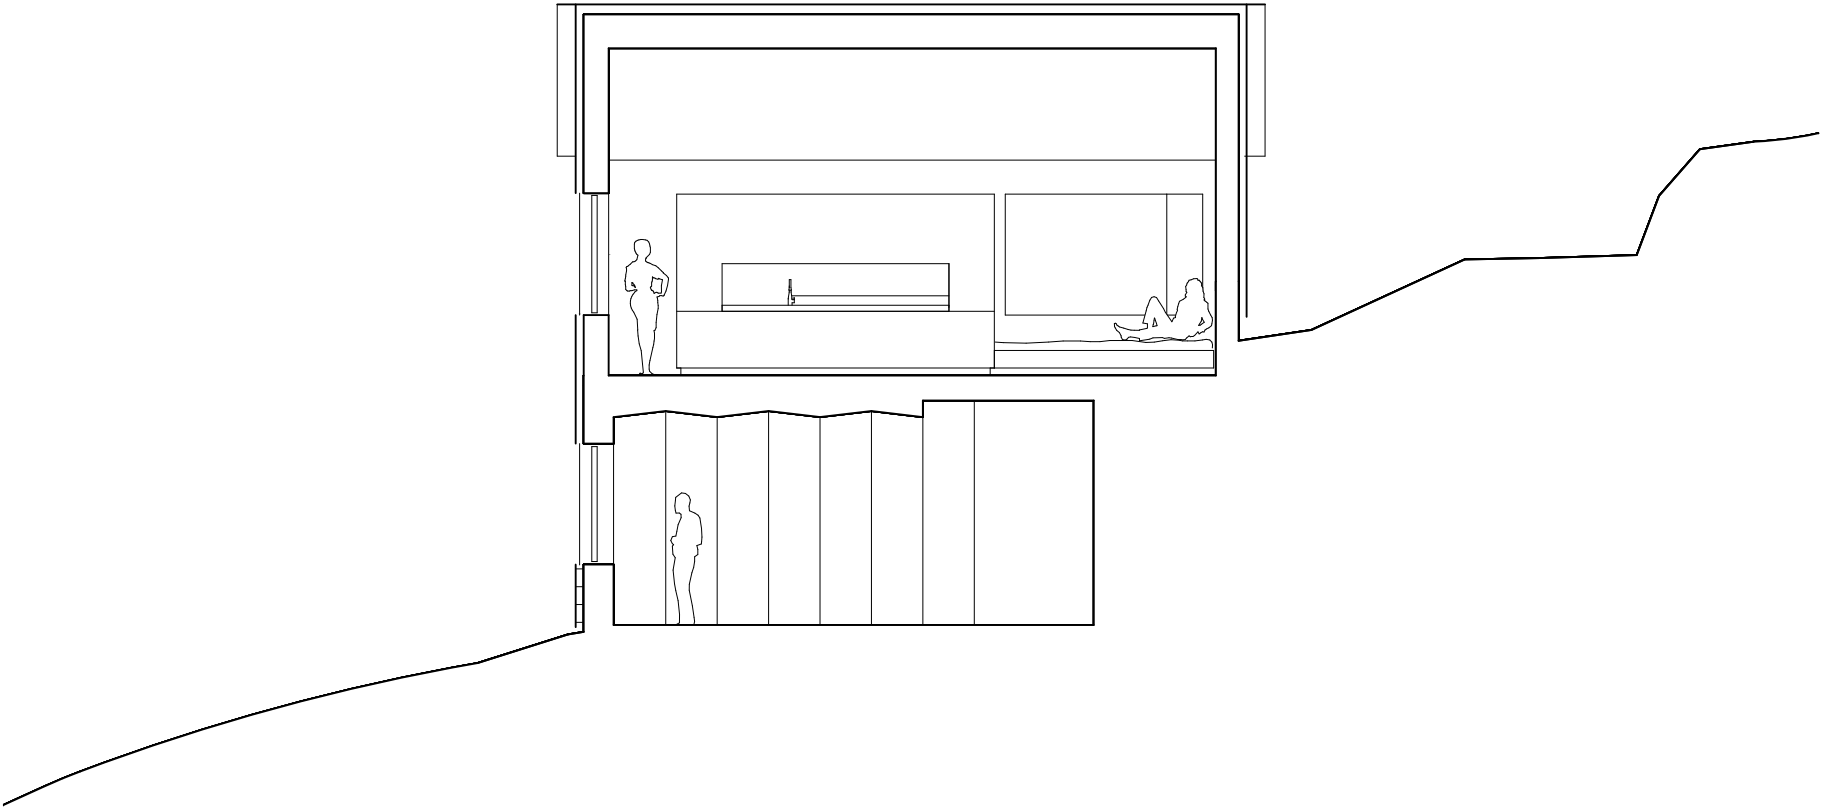

COUPE TRANSVERSALE