


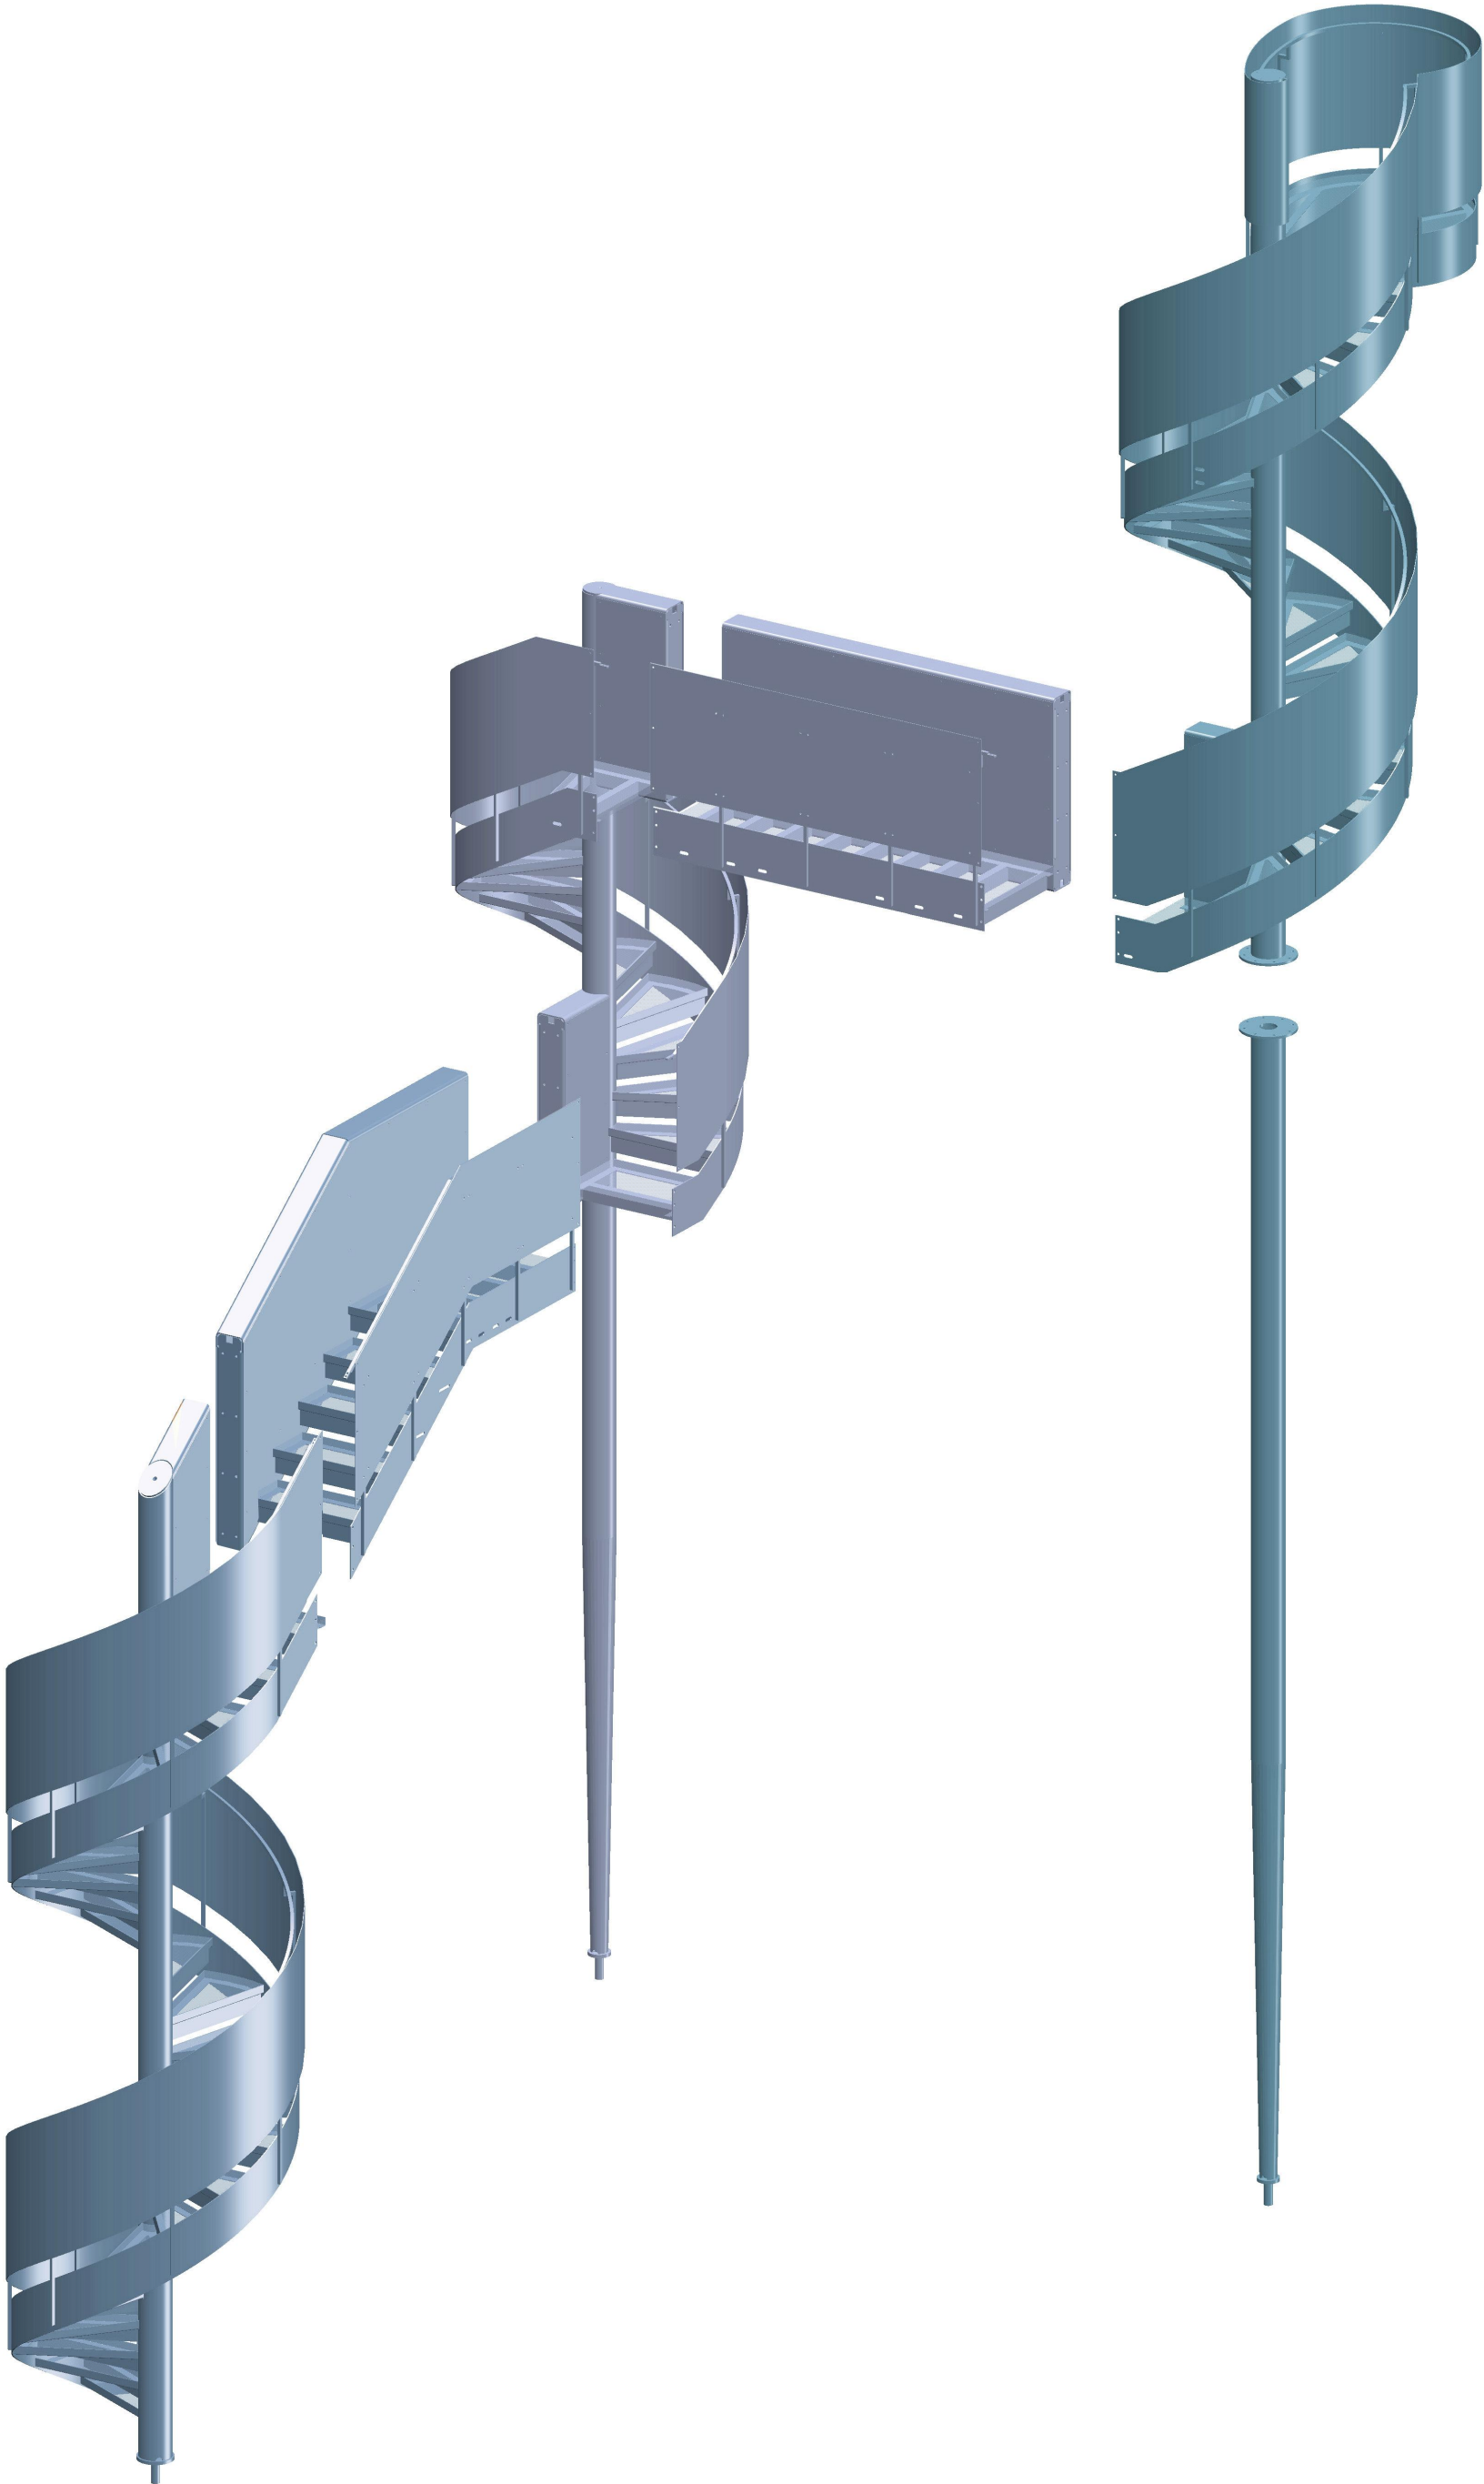

Projekt	Projektphase	Architektur	Bauherr	Plangrundlage	Datum / Gez.:	Mst. / Format	Planinhalt	Plannummer	Übersicht
Burg Neu-Aspermont	Ausführung	ARGE ELMIGER JONASSE & VASSELLA Poststrasse 9 CH - 7000 Chur neuaspermont.arch@bluewin.ch Elmiger Jonasse 043 548 13 30 Vassella 081 250 55 22	Stiftung Burg Neu-Aspermont Im Primalins 7, 7307 Jenins B. Werth T 079 681 29 30	Scan-Daten: Donatsch + Partner AG Datenaufbereitung: Archeologischer Dienst Graubünden (ADG)	08.04.24 / cj	- / A3	Treppenfigur Axo der Elemente	JAB_AF_-----_TR_D_205	