


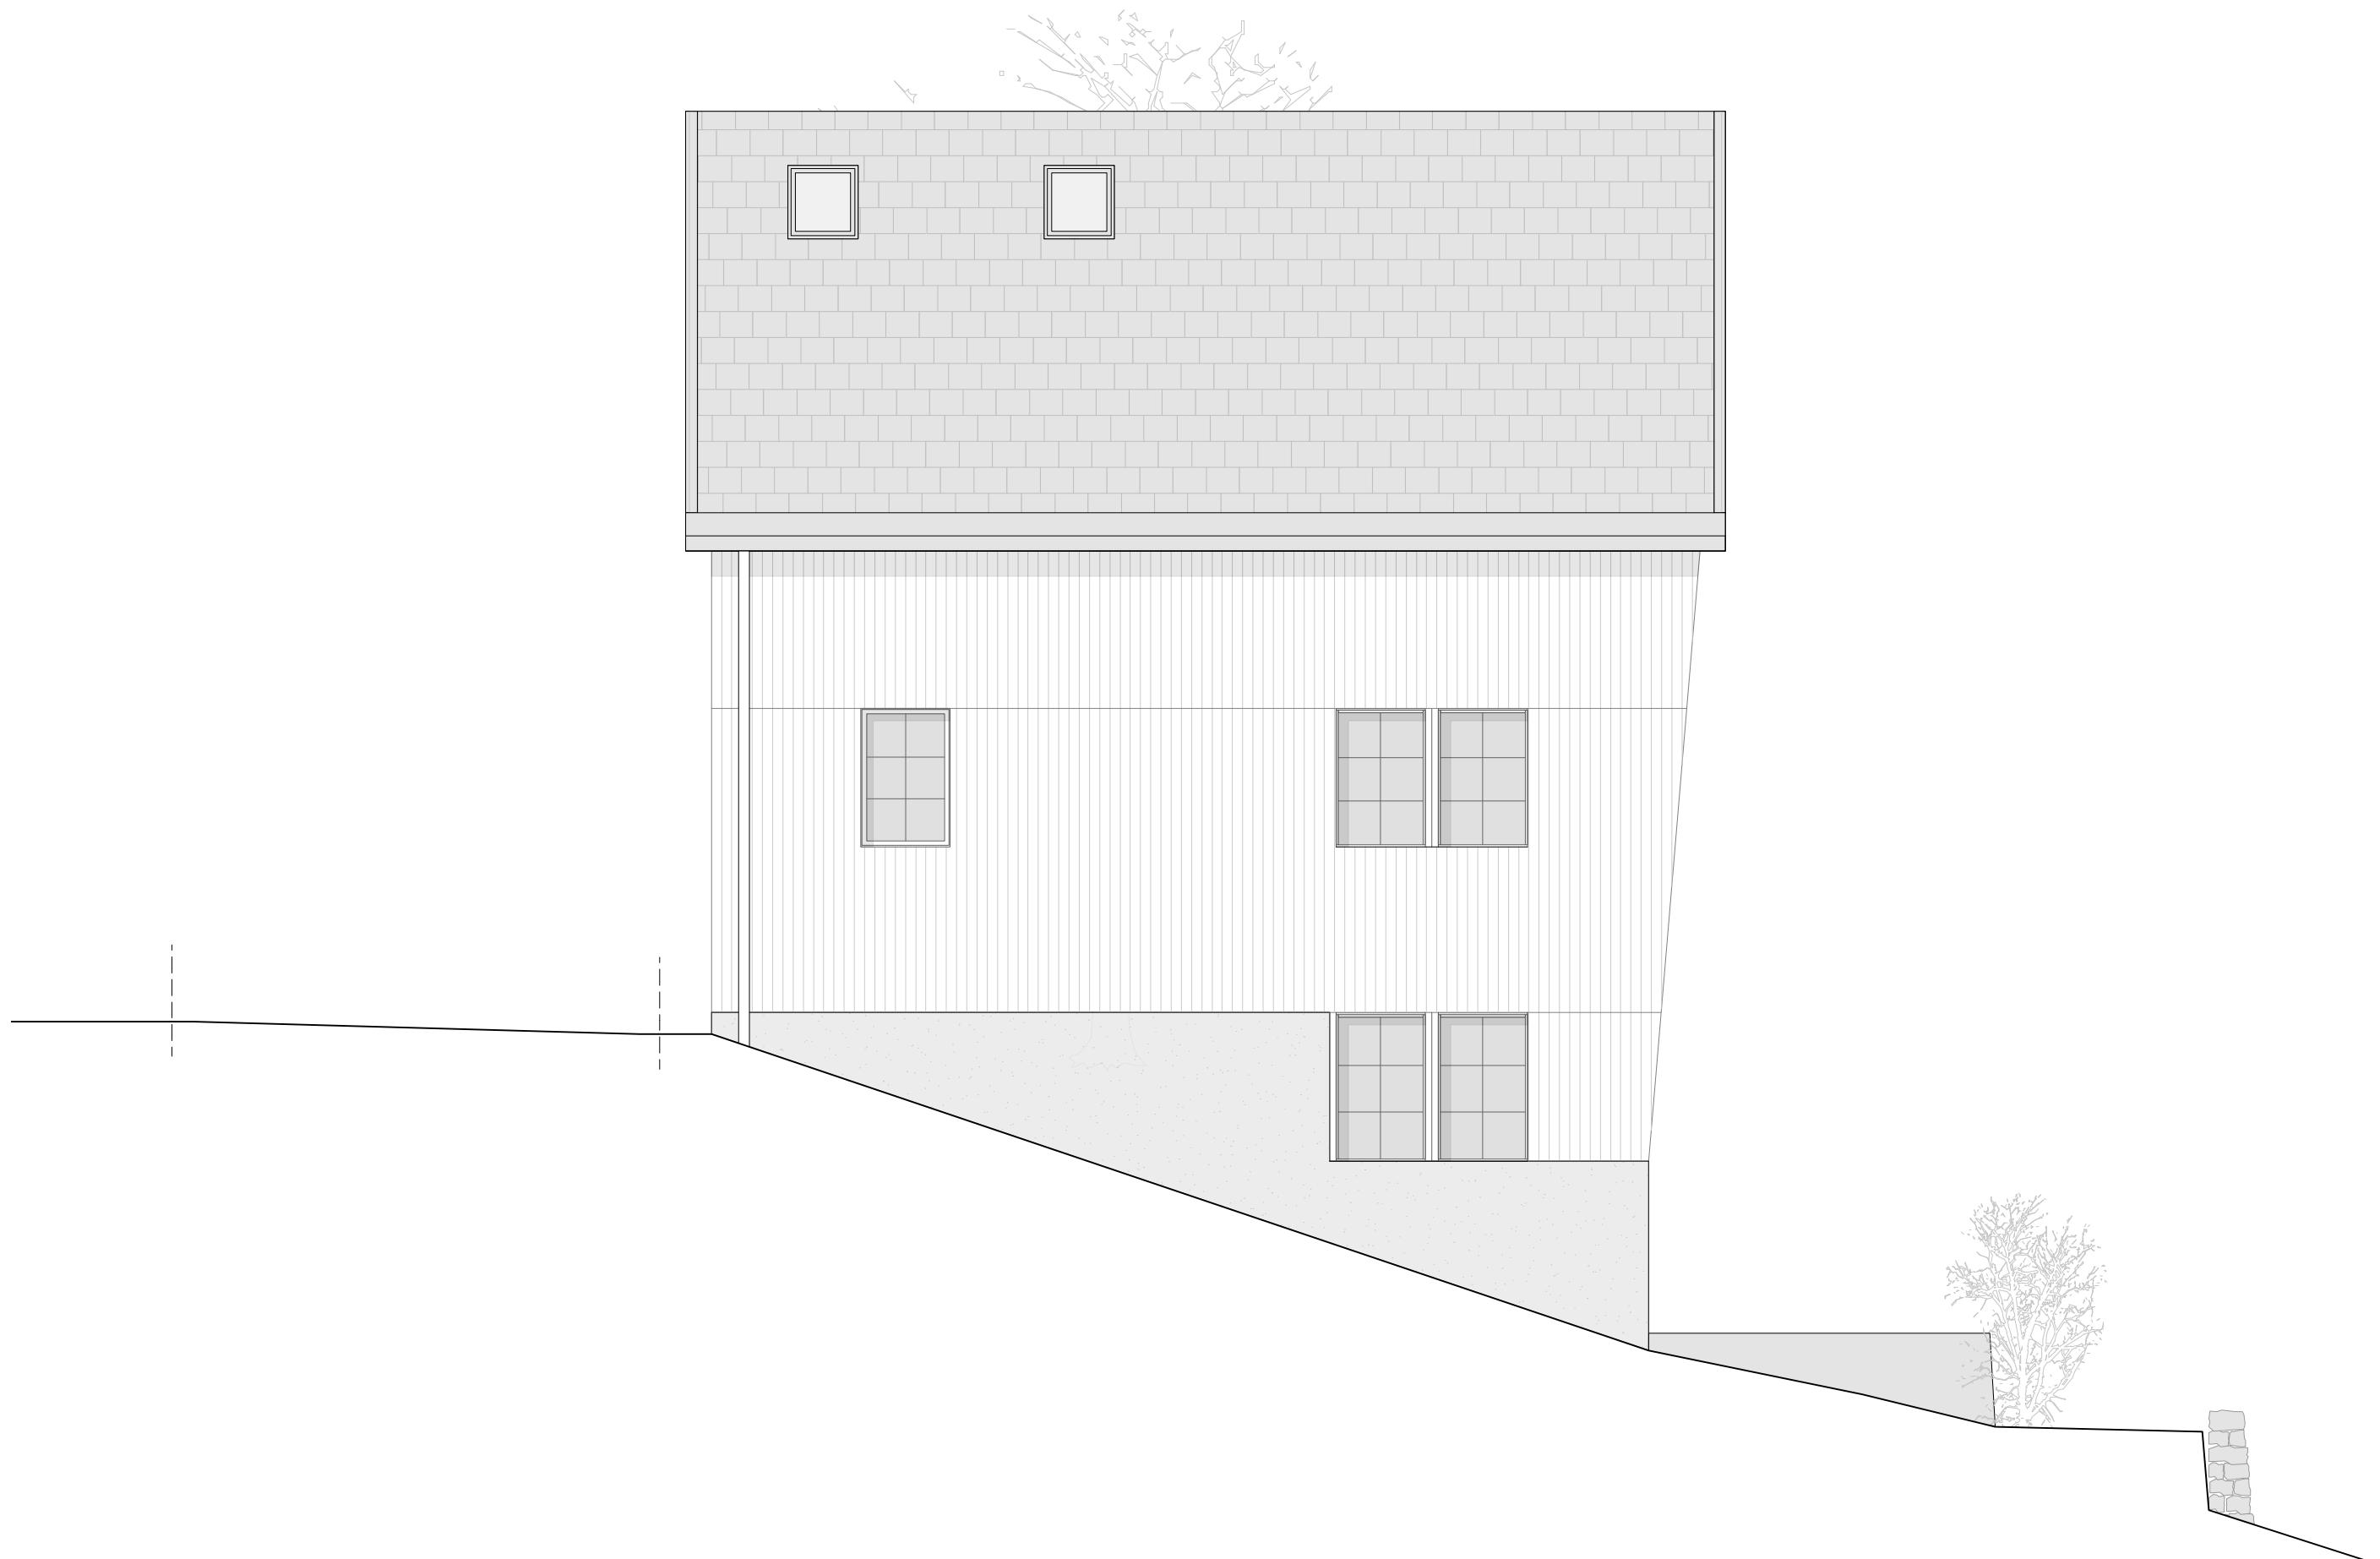

Westfassade MST 1:50