






Gartenlandschaft

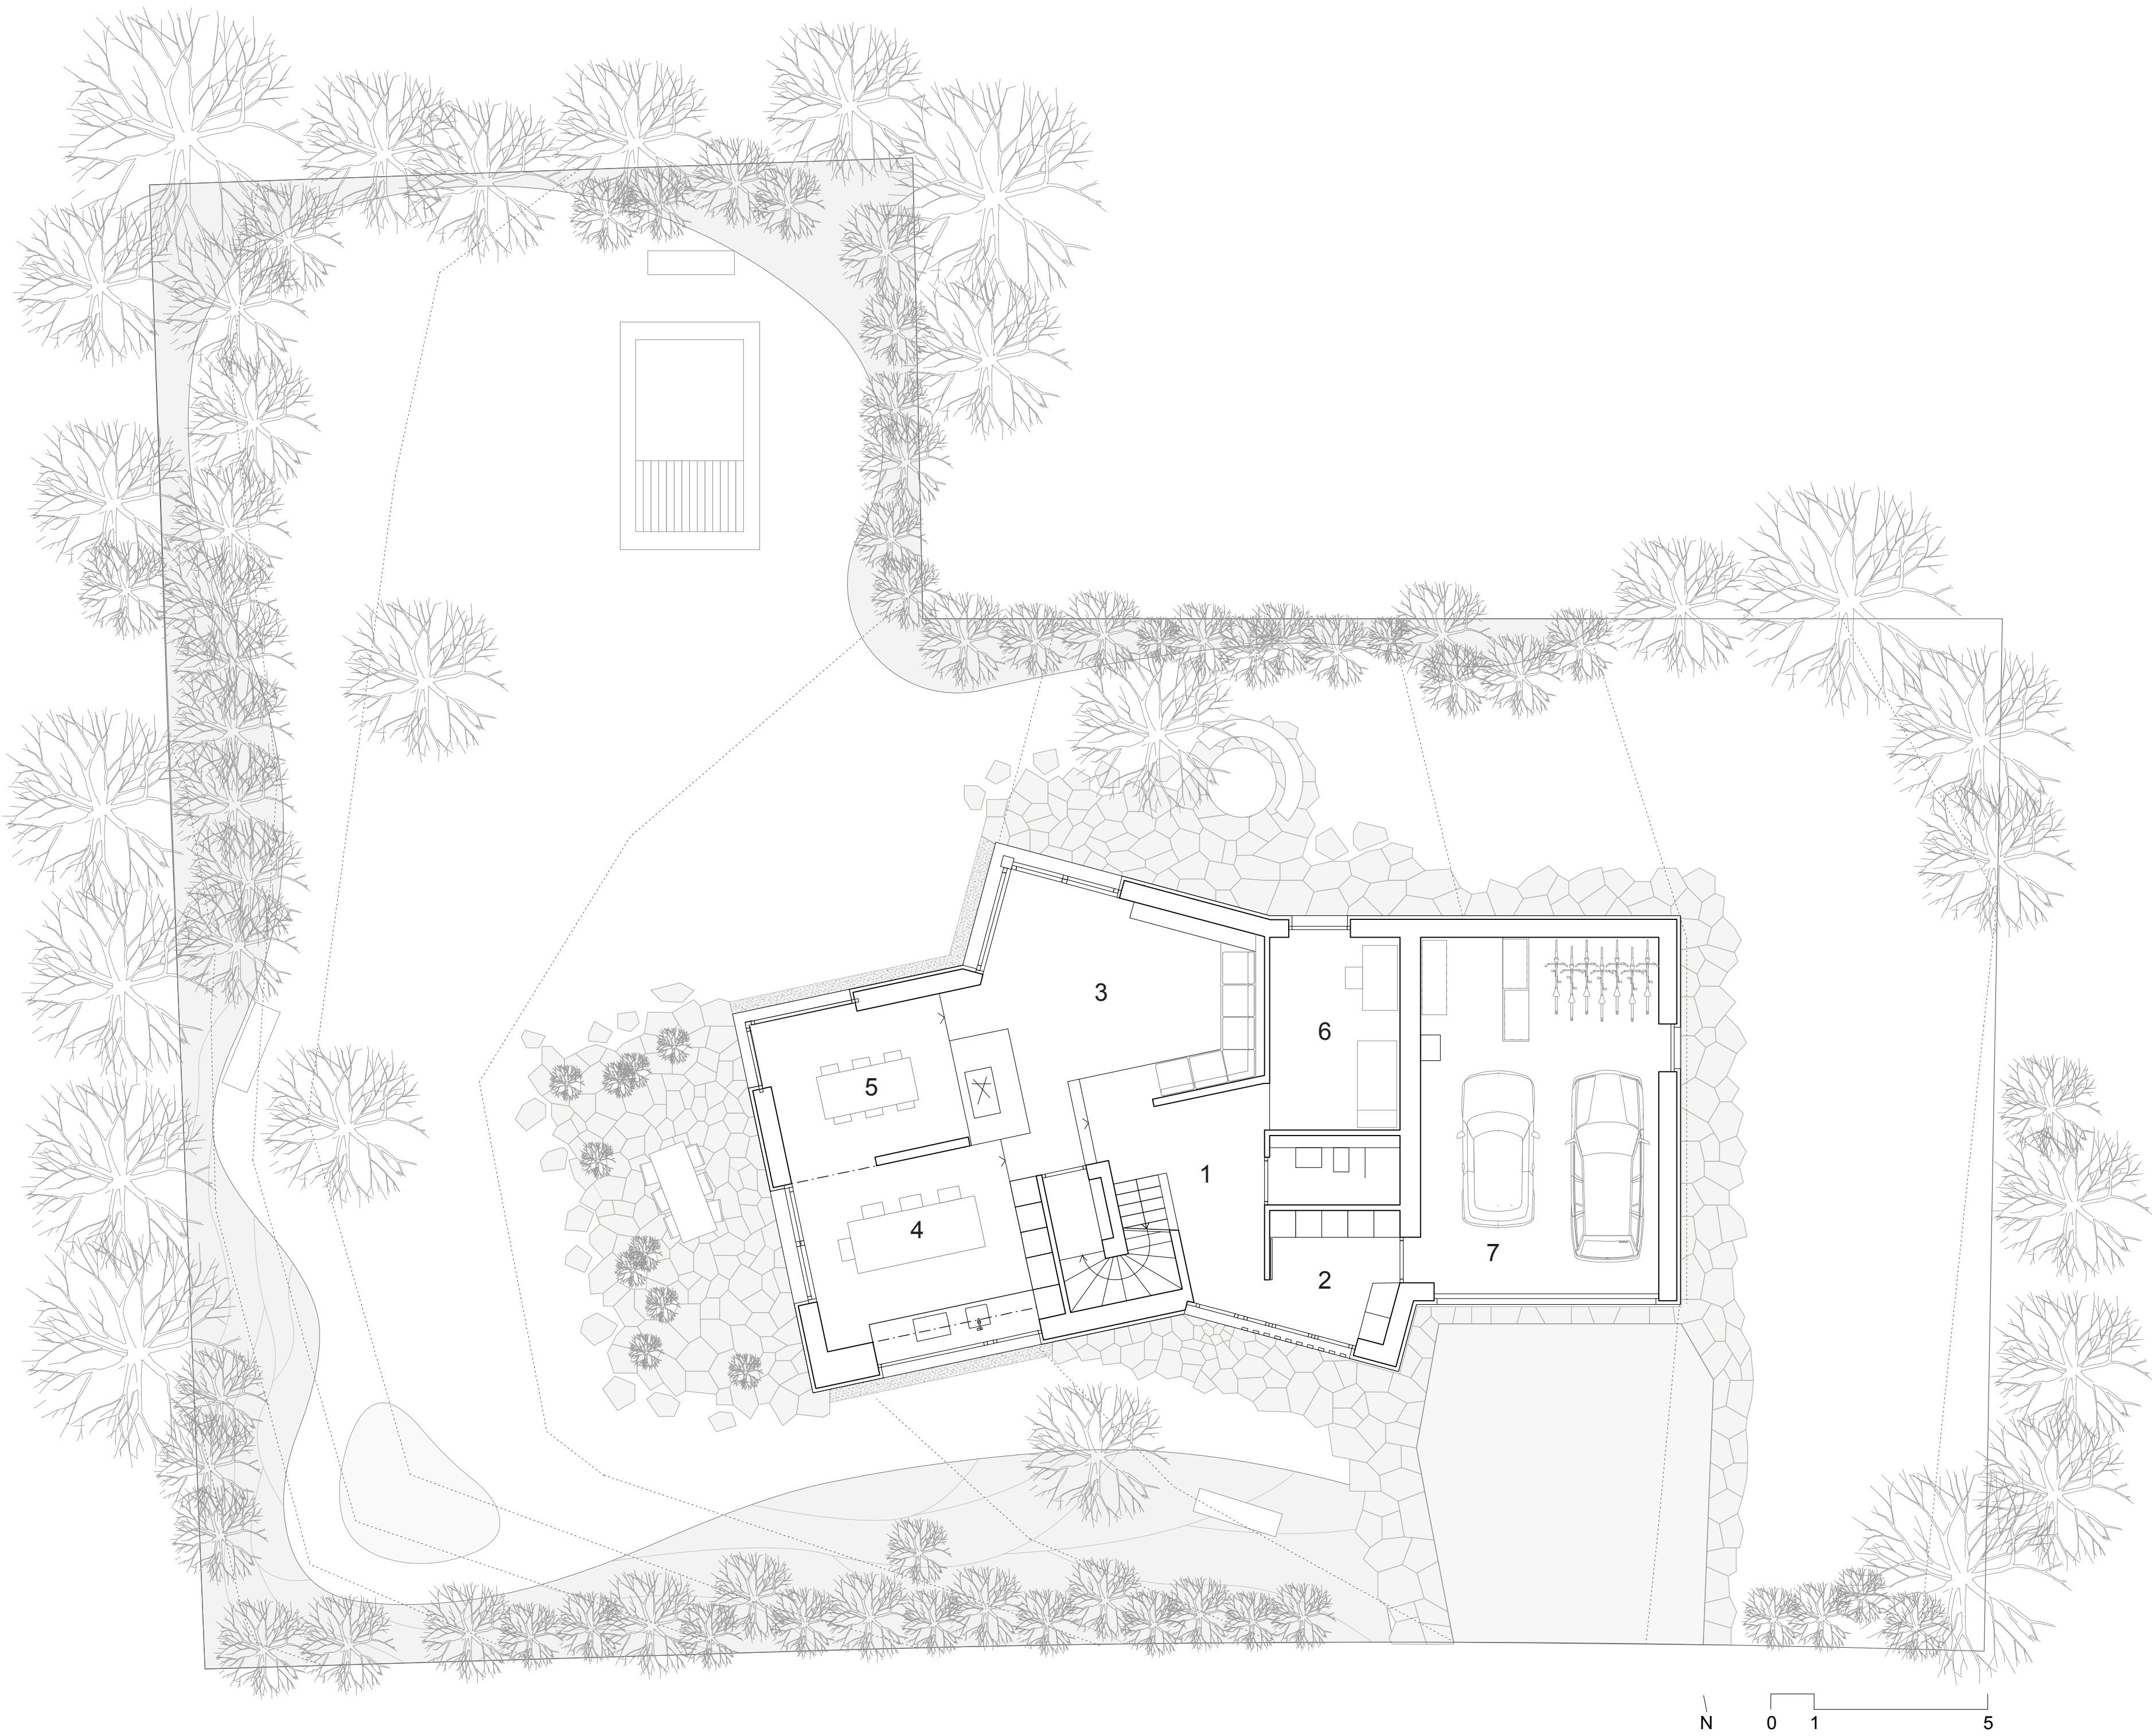


- 1 Entrée
- 2 Garderobe
- 3 Wohnzimmer
- 4 Küche
- 5 Esszimmer
- 6 Gästezimmer
- 7 Garage

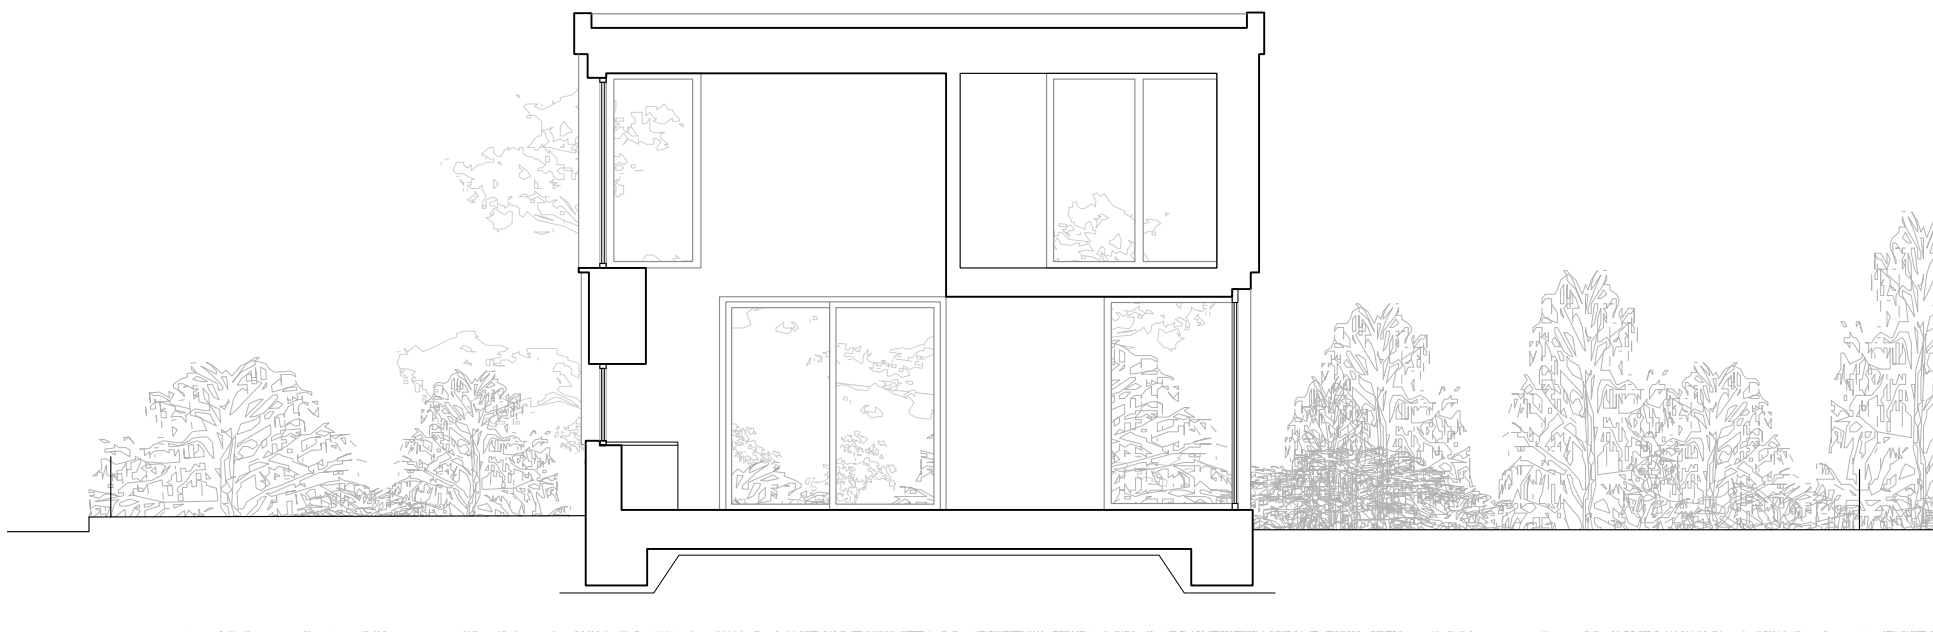

Querschnitt
1:100

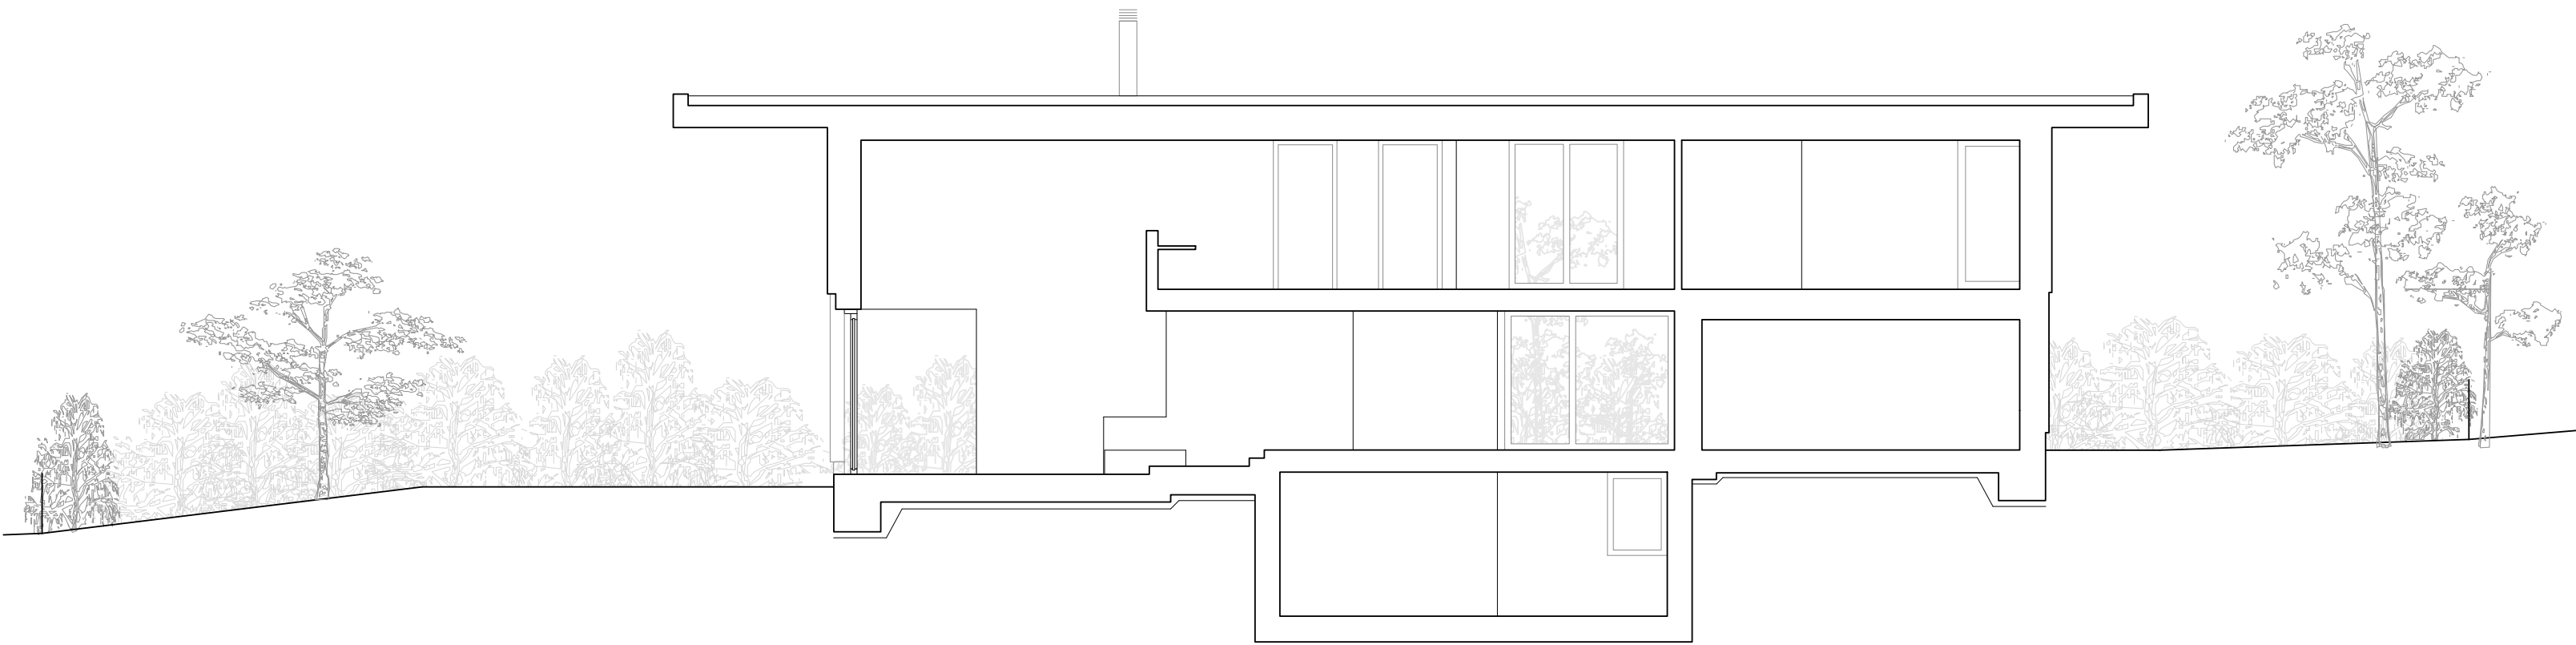


Längsschnitt
1:100

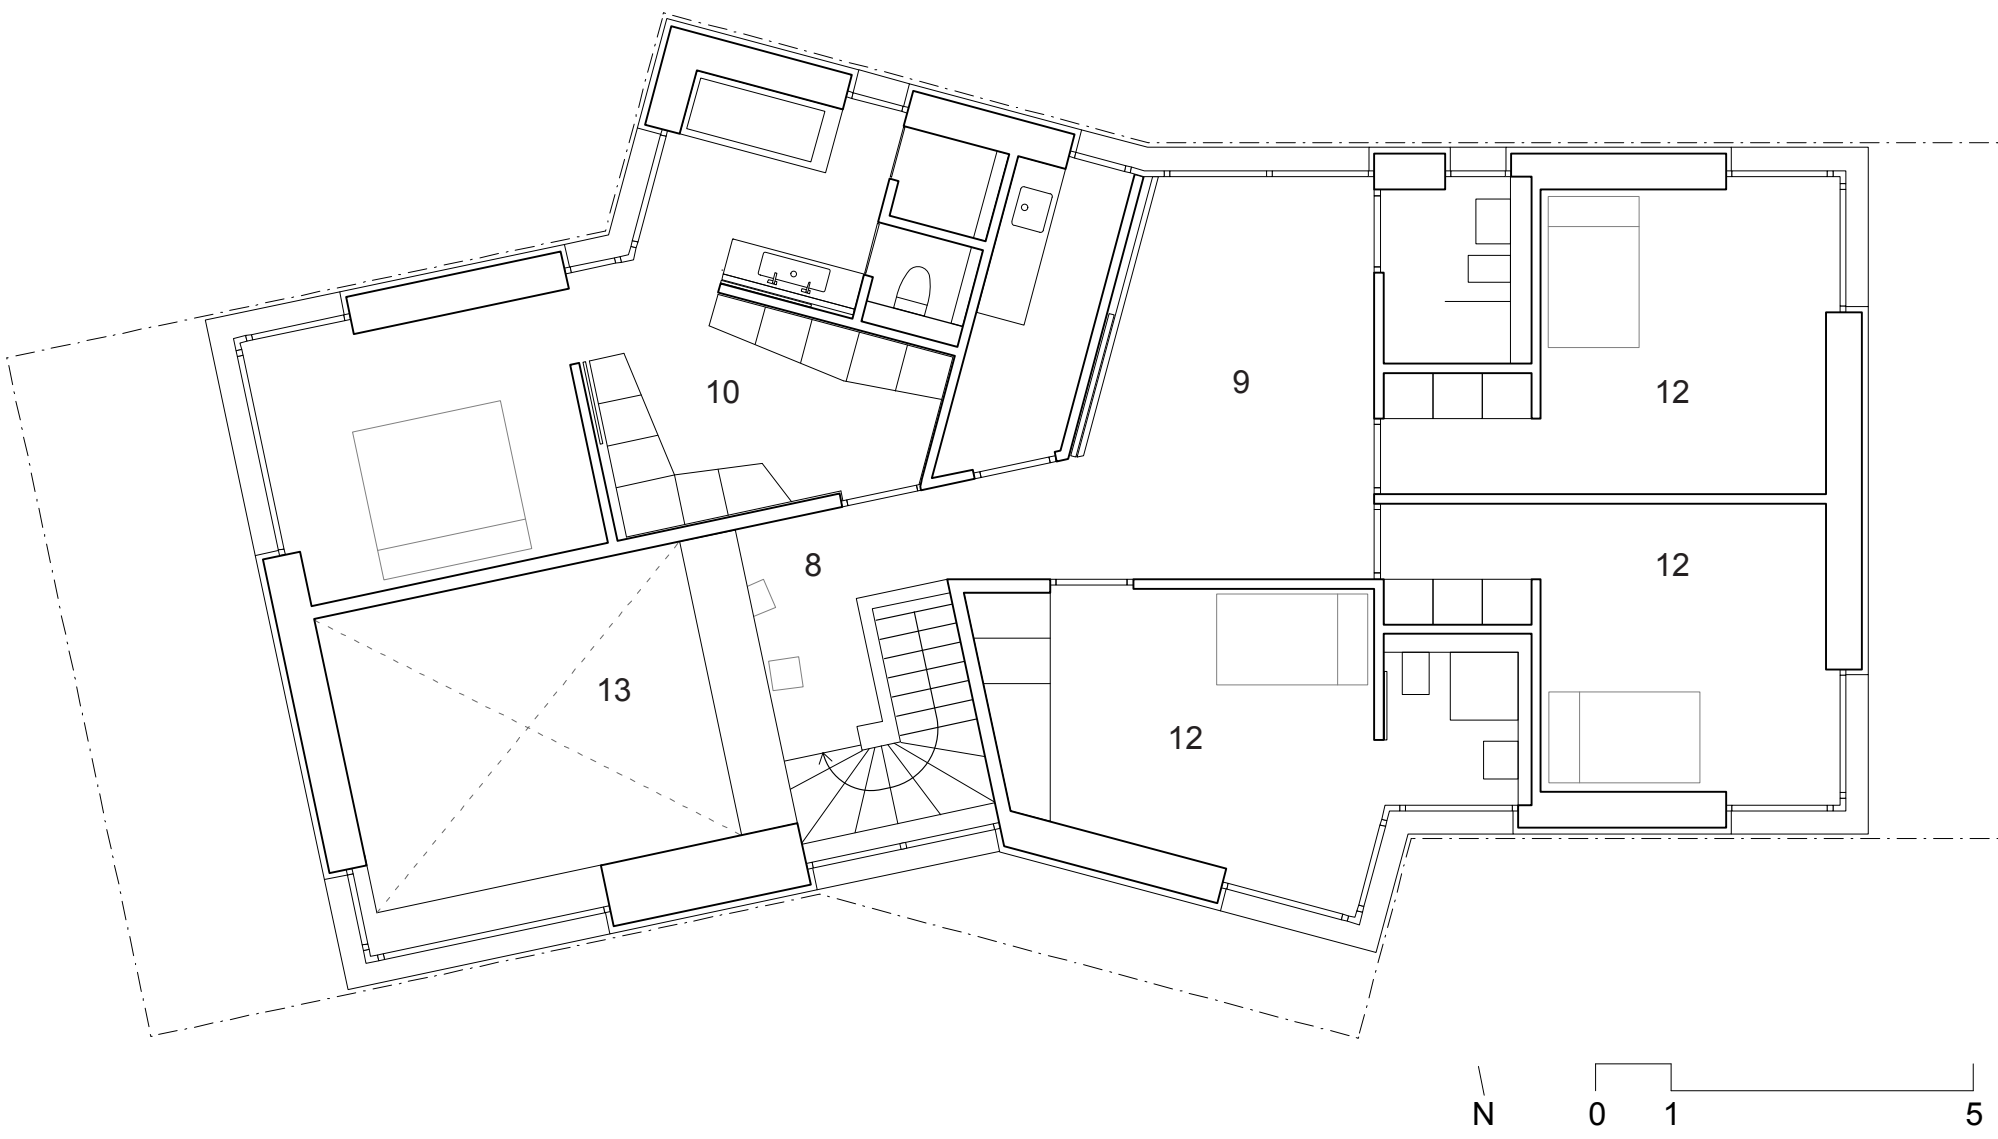


Grundriss 1. Obergeschoss
1:100



- 8 Galerie
- 9 Vorraum Kinder
- 10 Elternbereich
- 12 Kinderzimmer
- 13 Luftraum

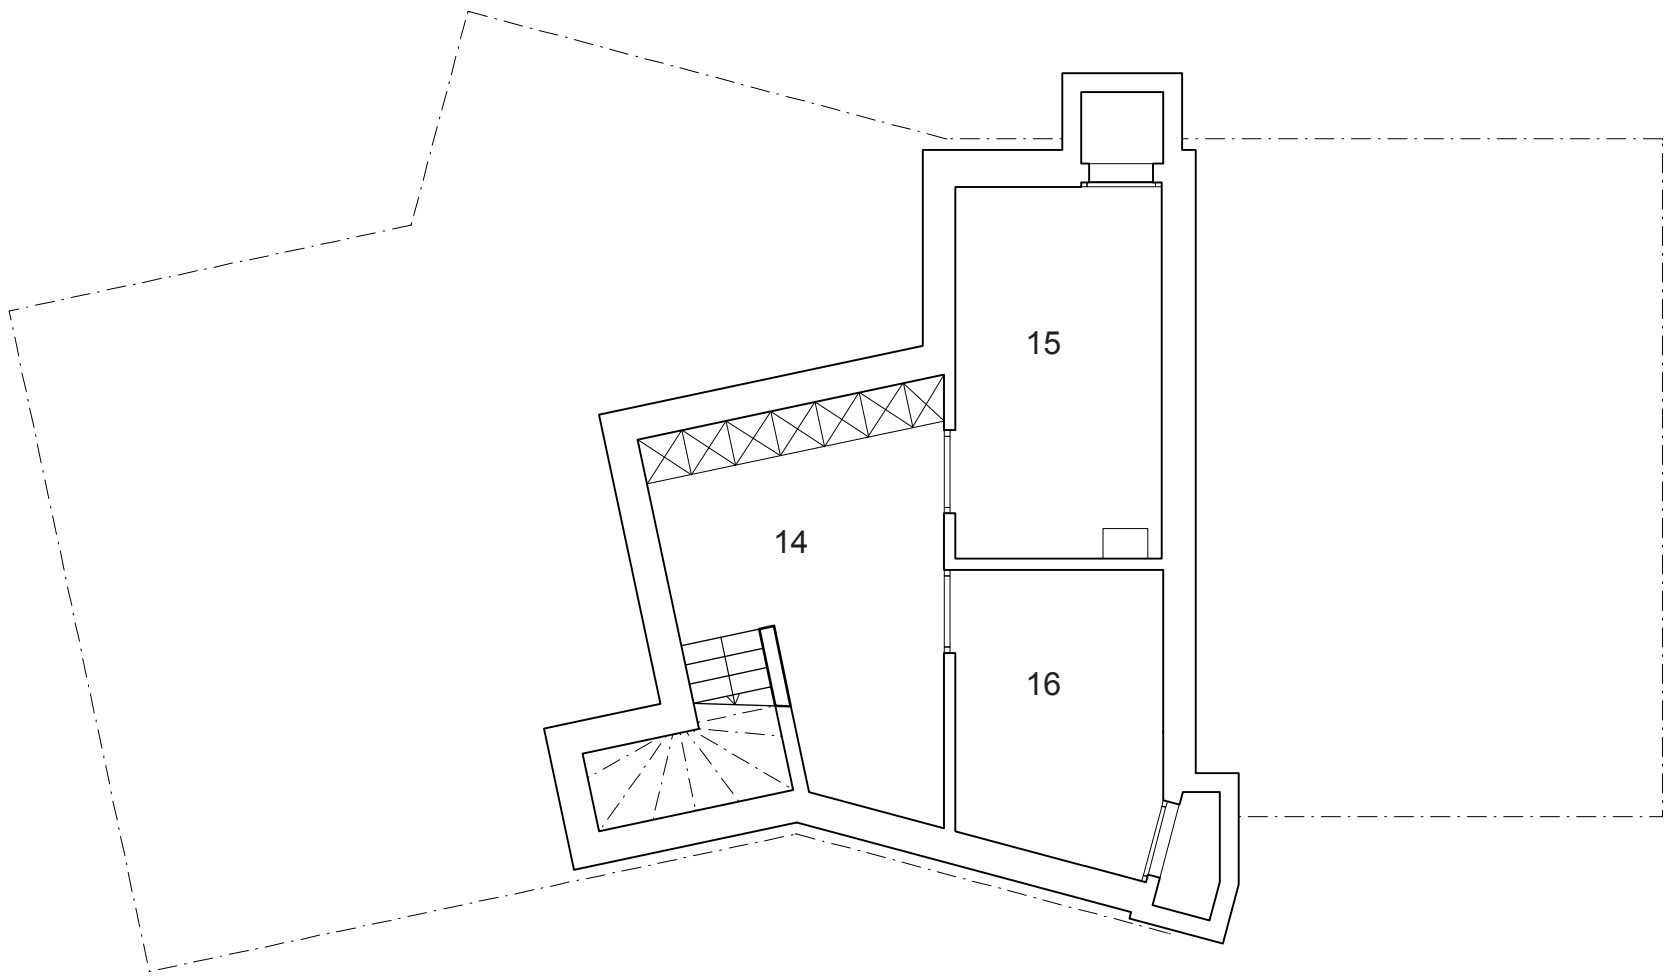


Grundriss Untergeschoss
1:100

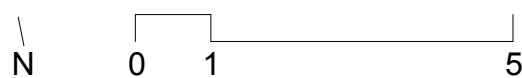


- 14 Vorraum
- 15 Hobbyraum
- 16 Technik




Westansicht

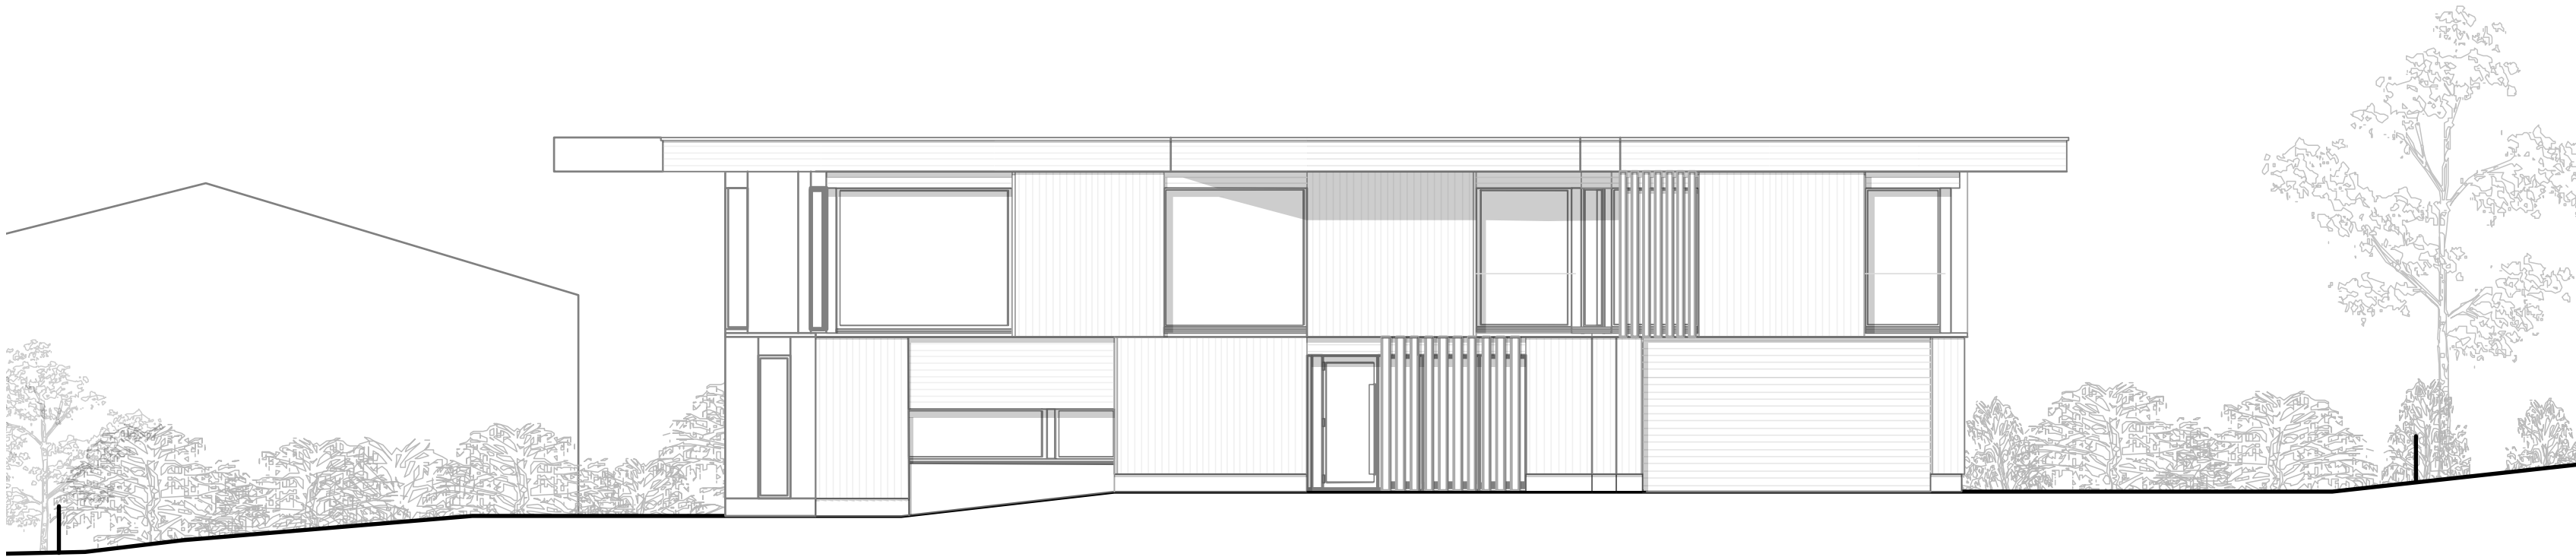

Südansicht

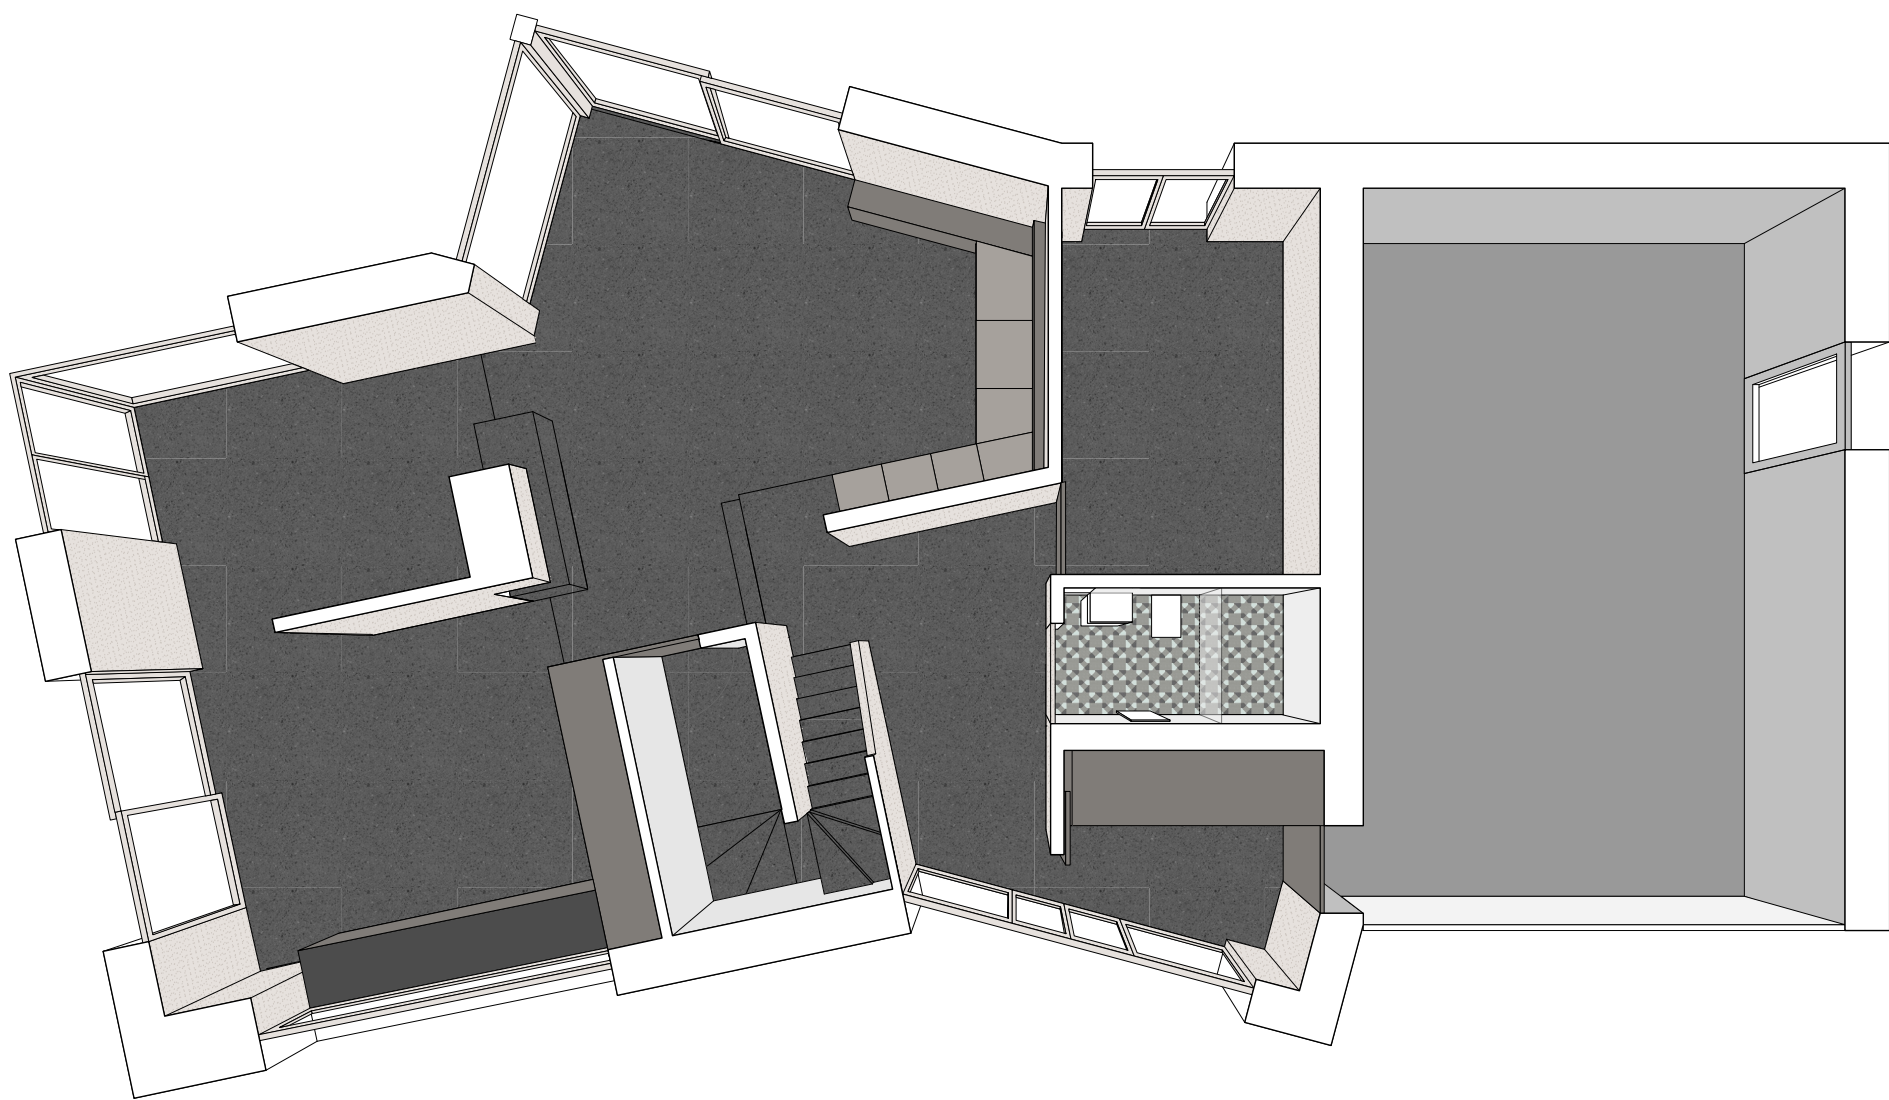

Materialkonzept Erdgeschoss

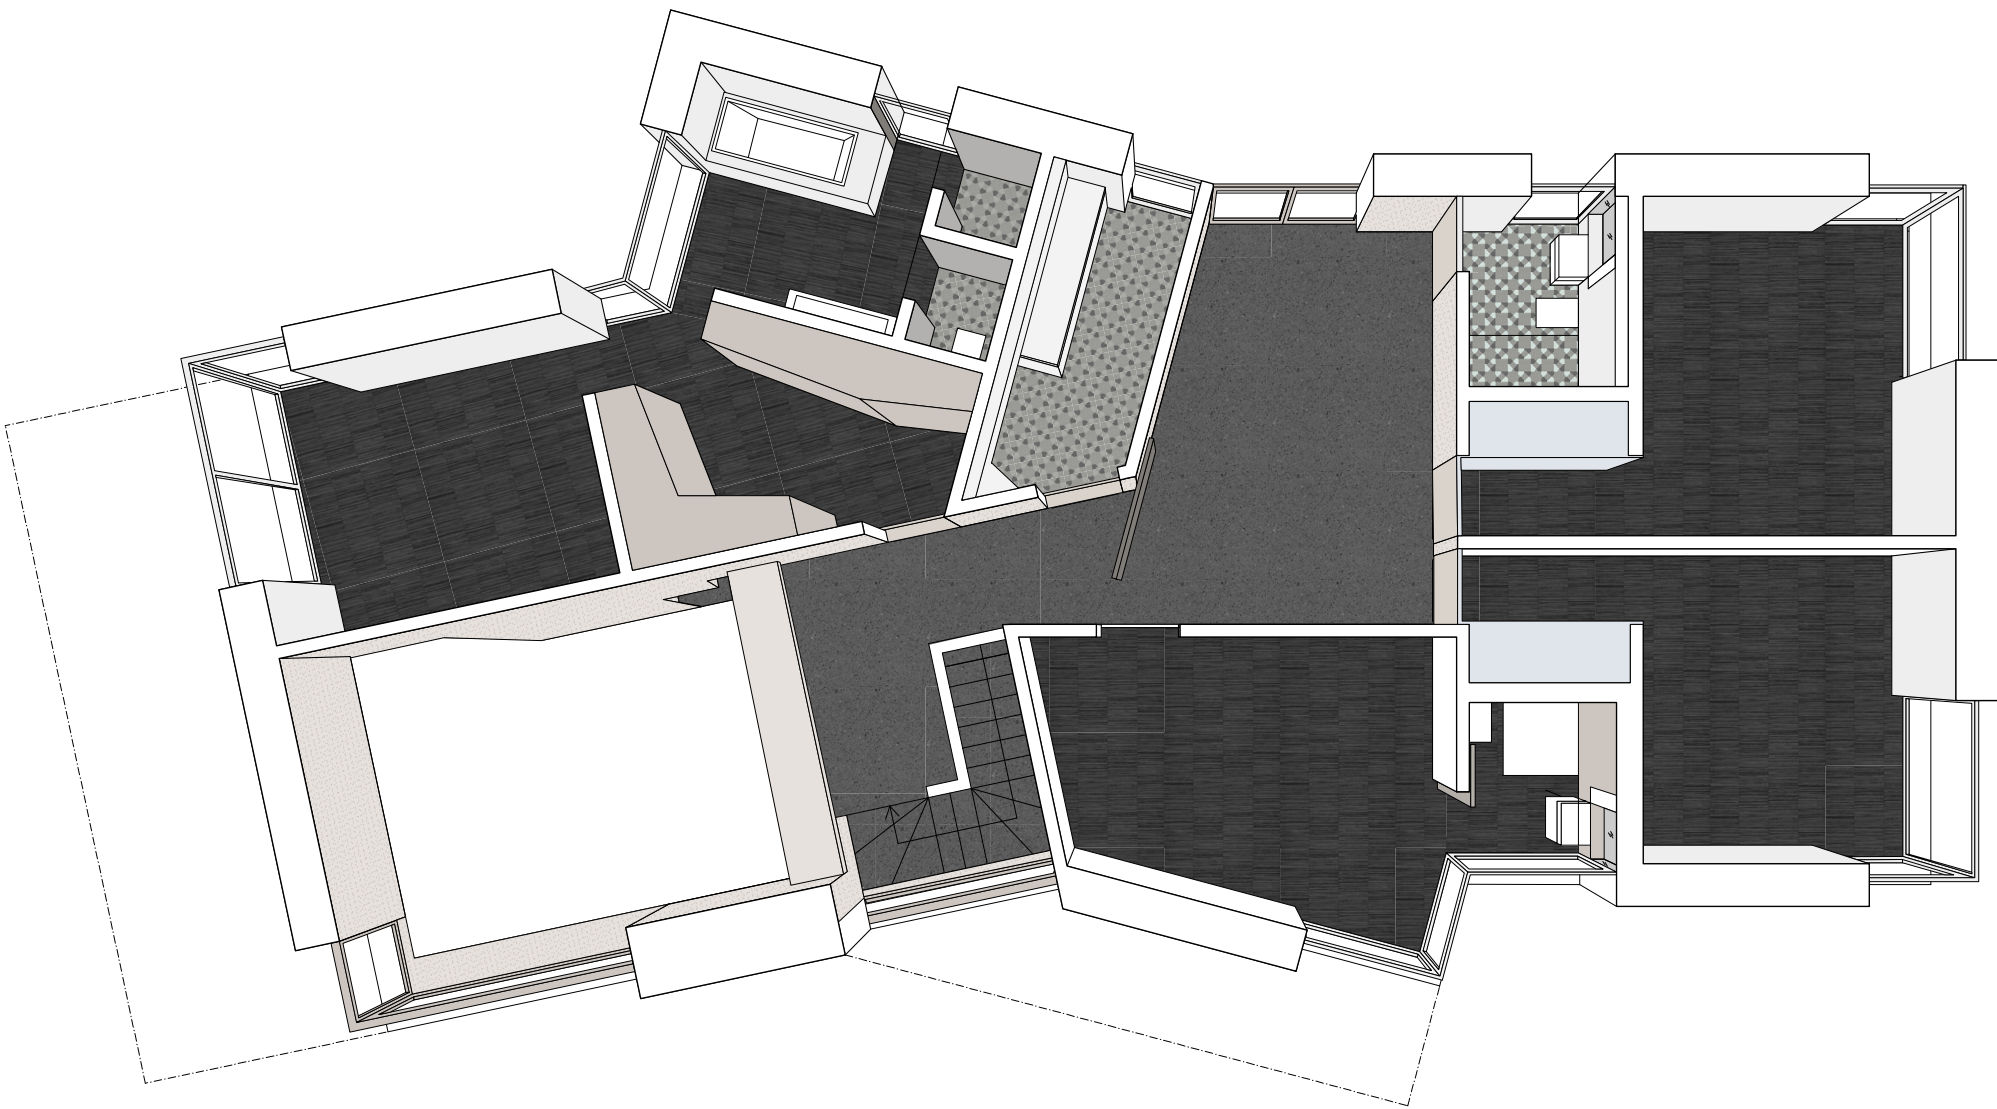

Materialkonzept 1. Obergeschoss

- Anhydrit eingefärbt und geschliffen
- Industrieparkett farbig geölt
- Zementplatten
- Strukturputz
- Glattputz