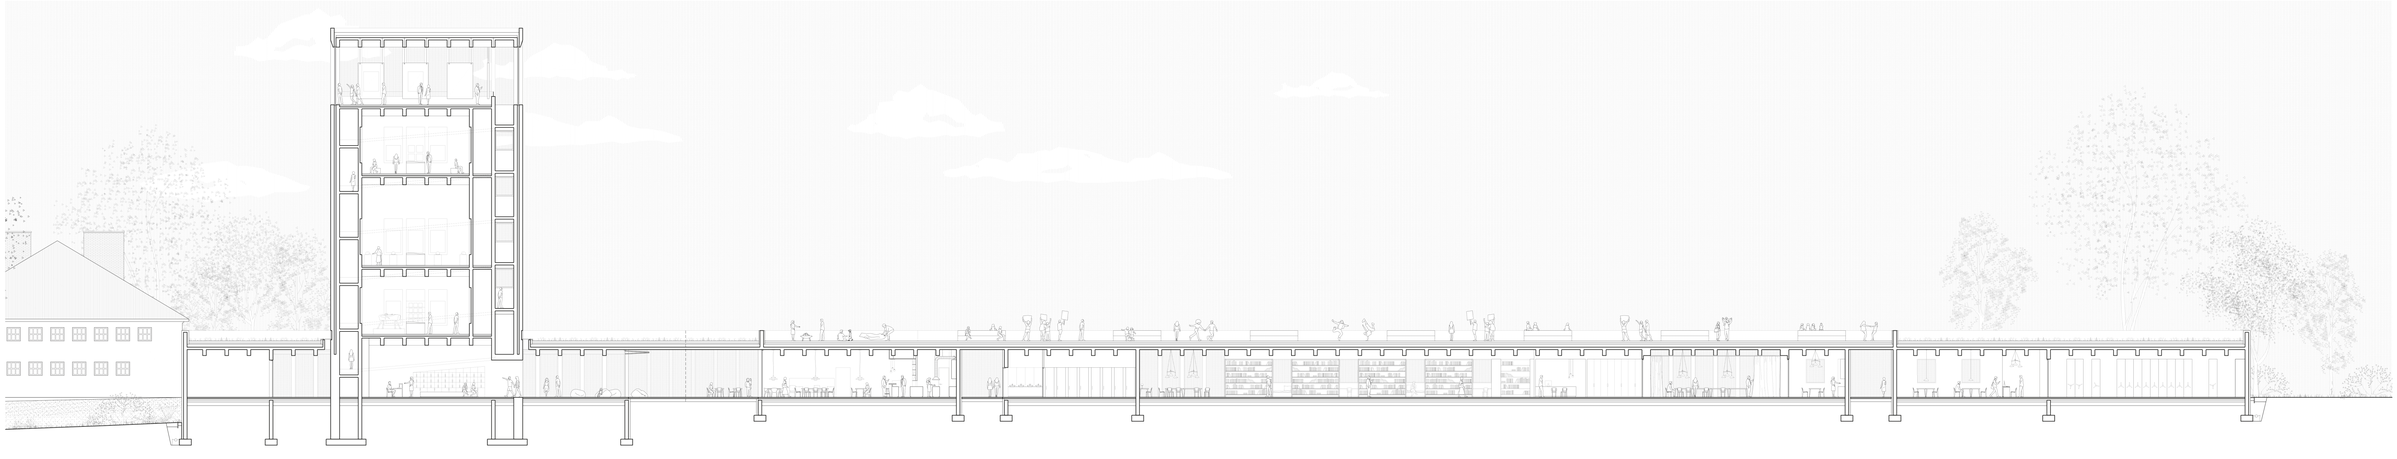

coupe C-C' 1:200

0 5 10 m