




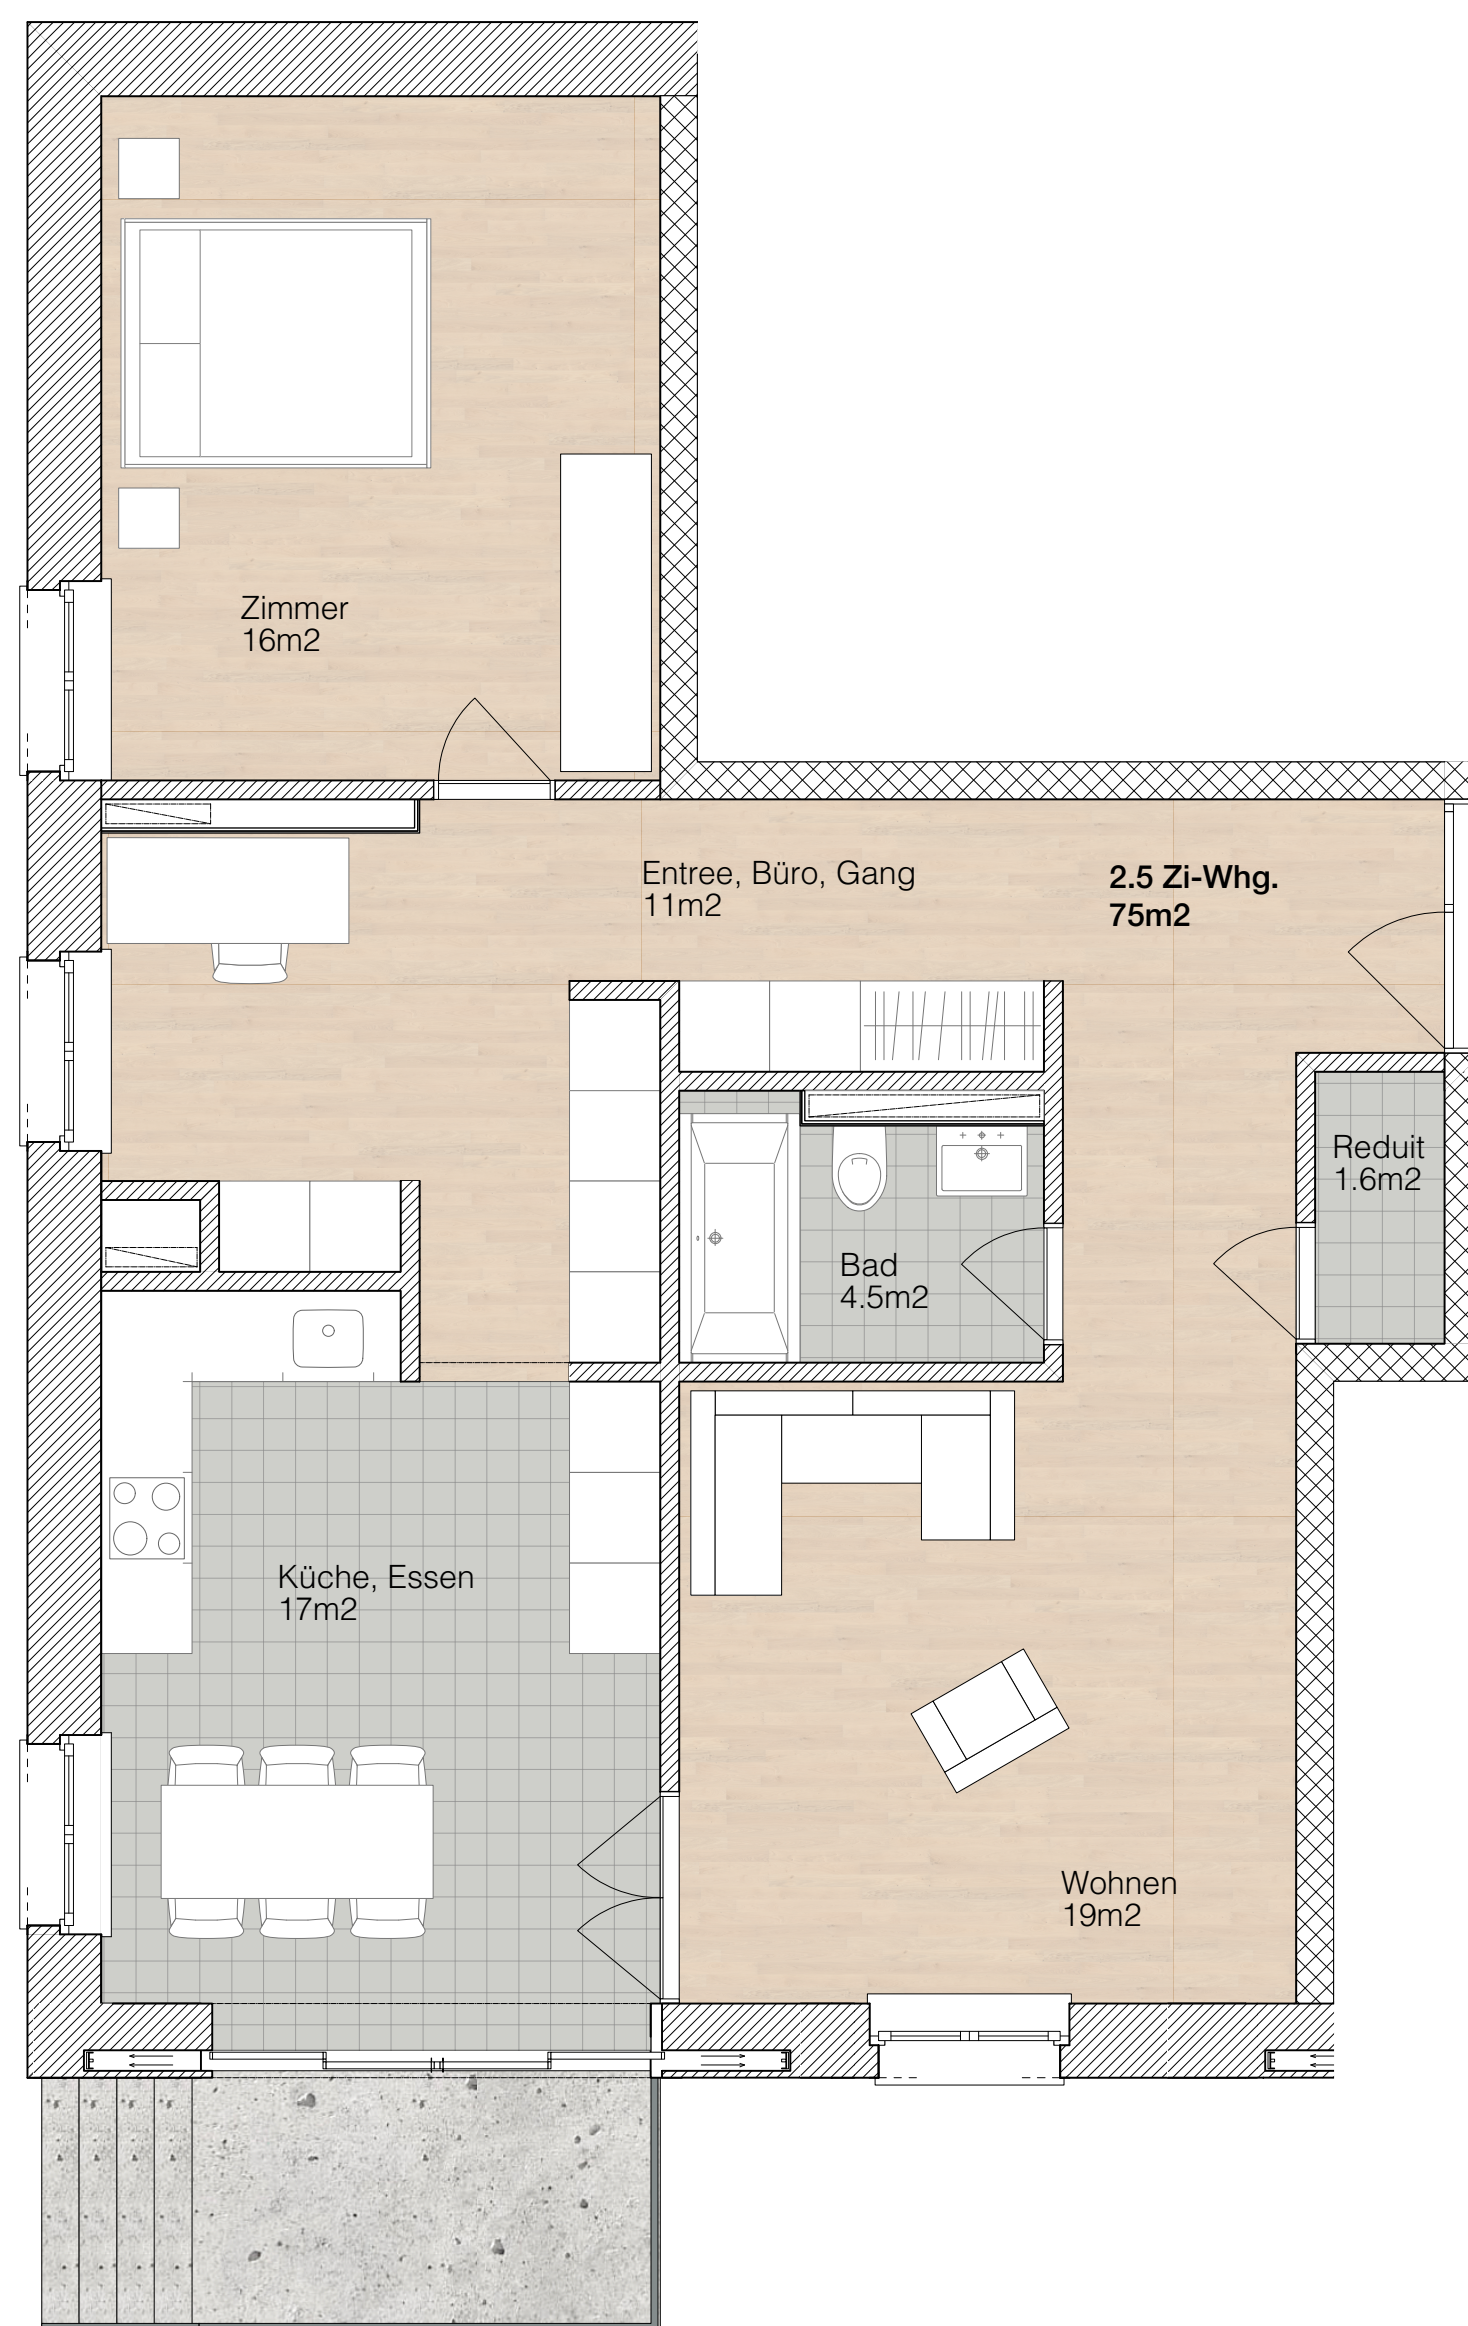

Wohnungstyp I | 2.5 Zimmer-Wohnung | Mst. 1:50 |

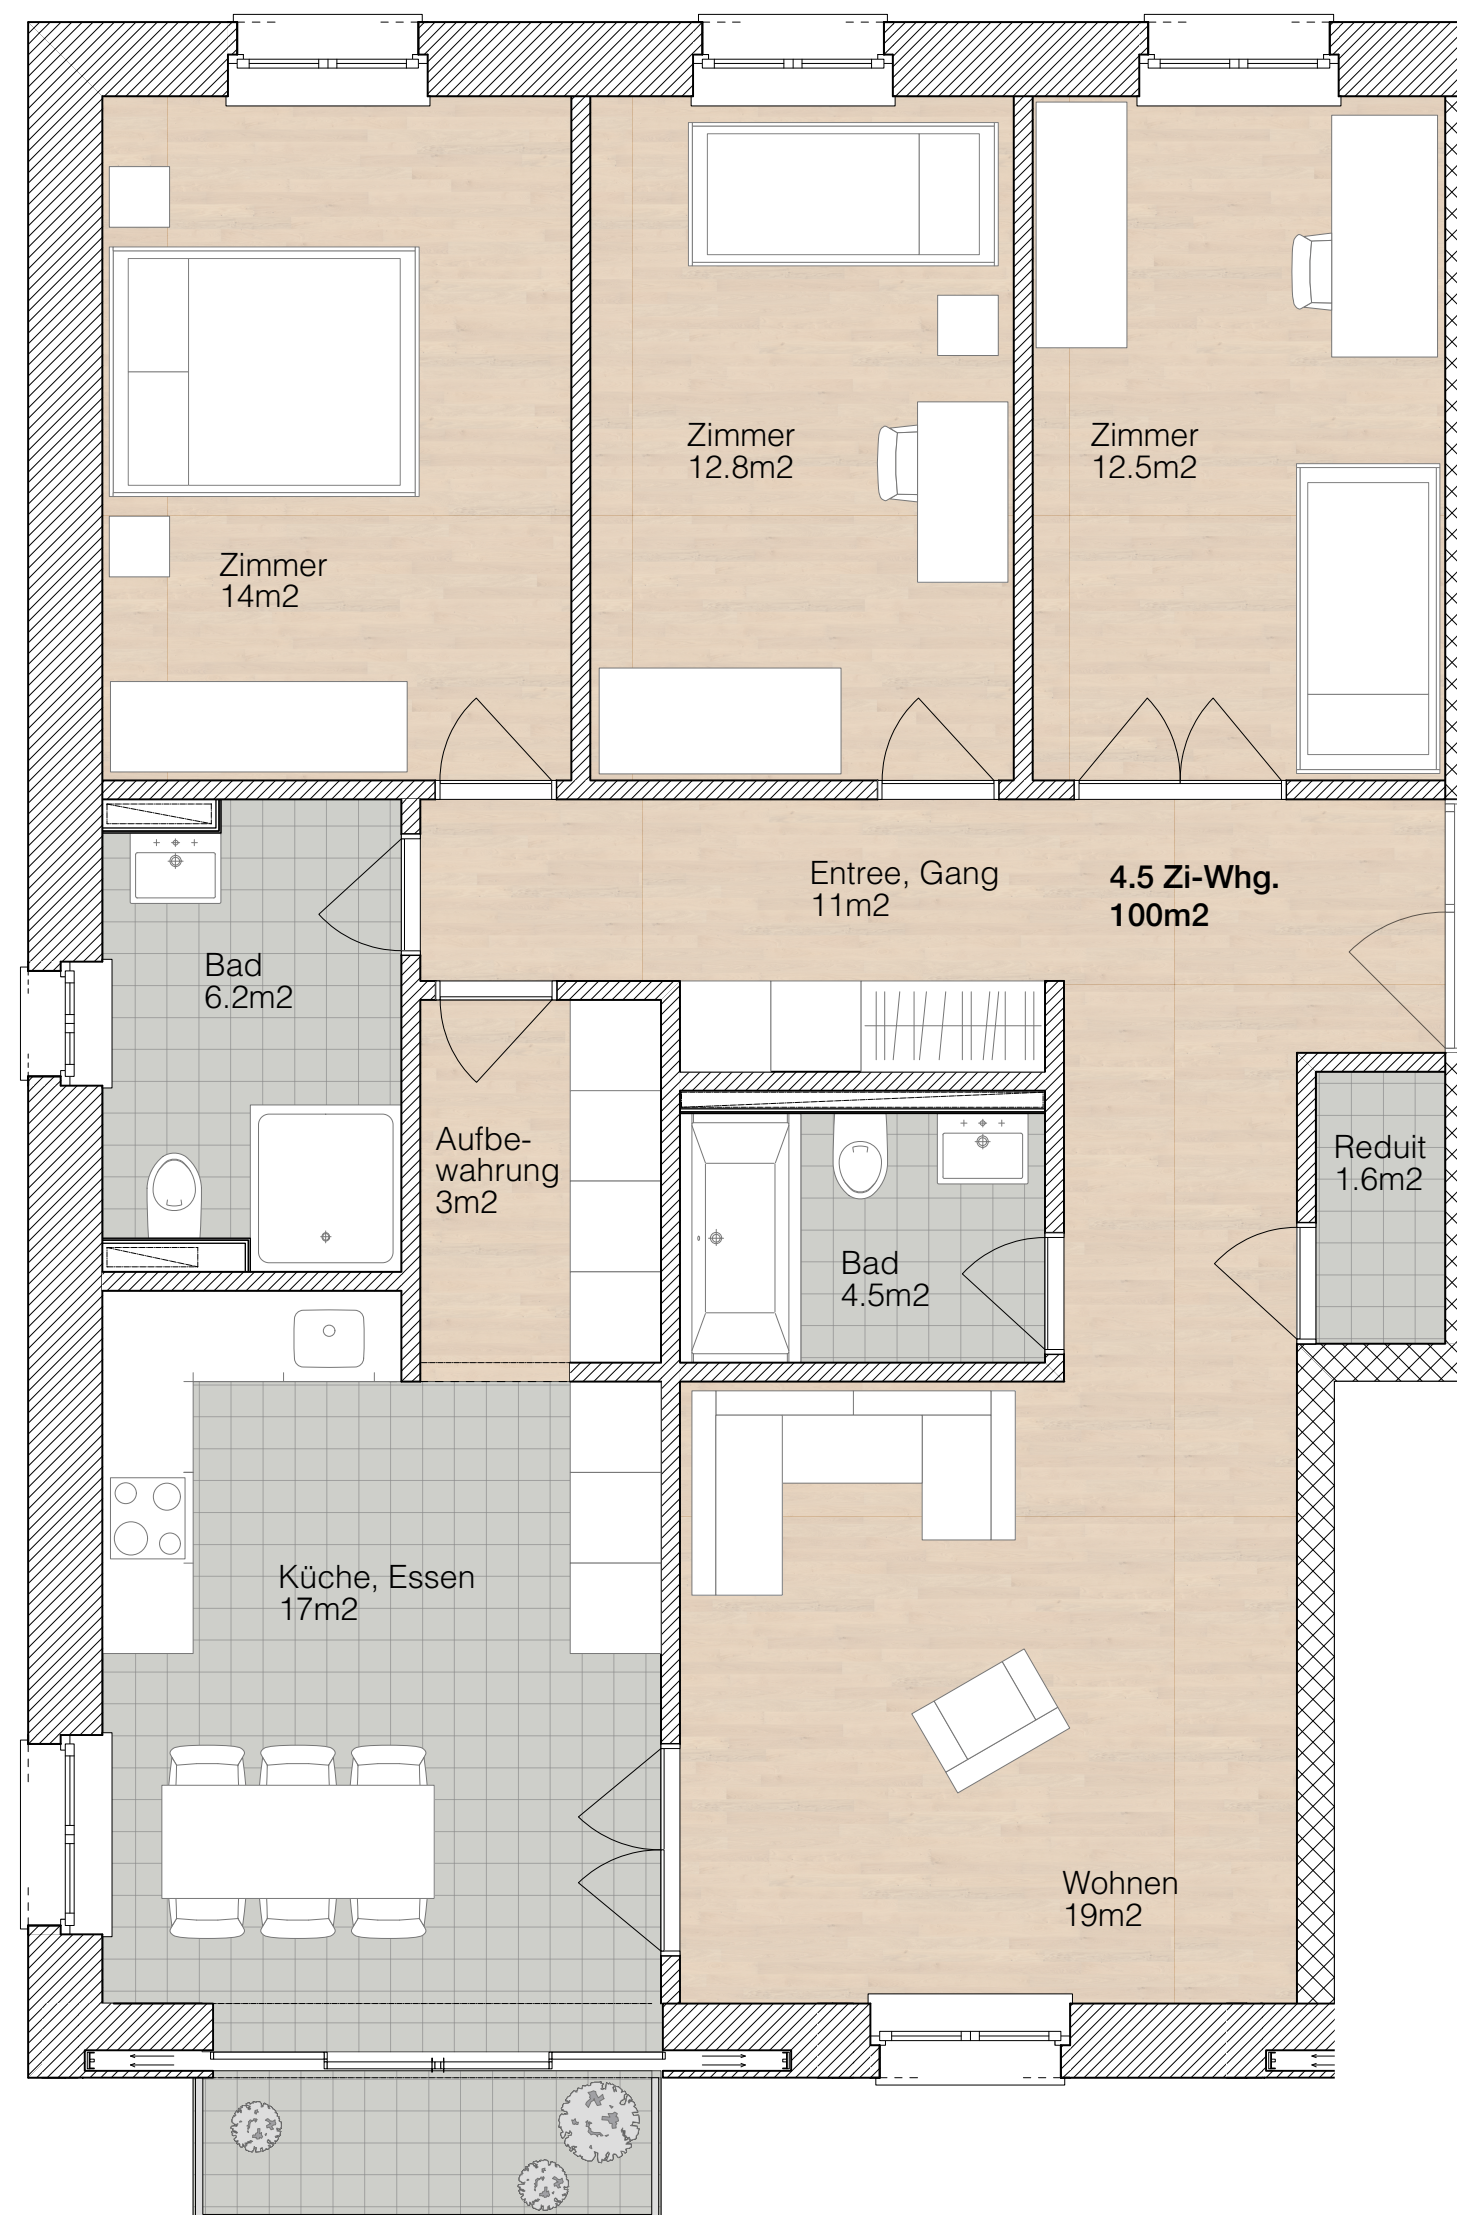

Wohnungstyp II | 4.5 Zimmer-Wohnung | Mst. 1:50 |

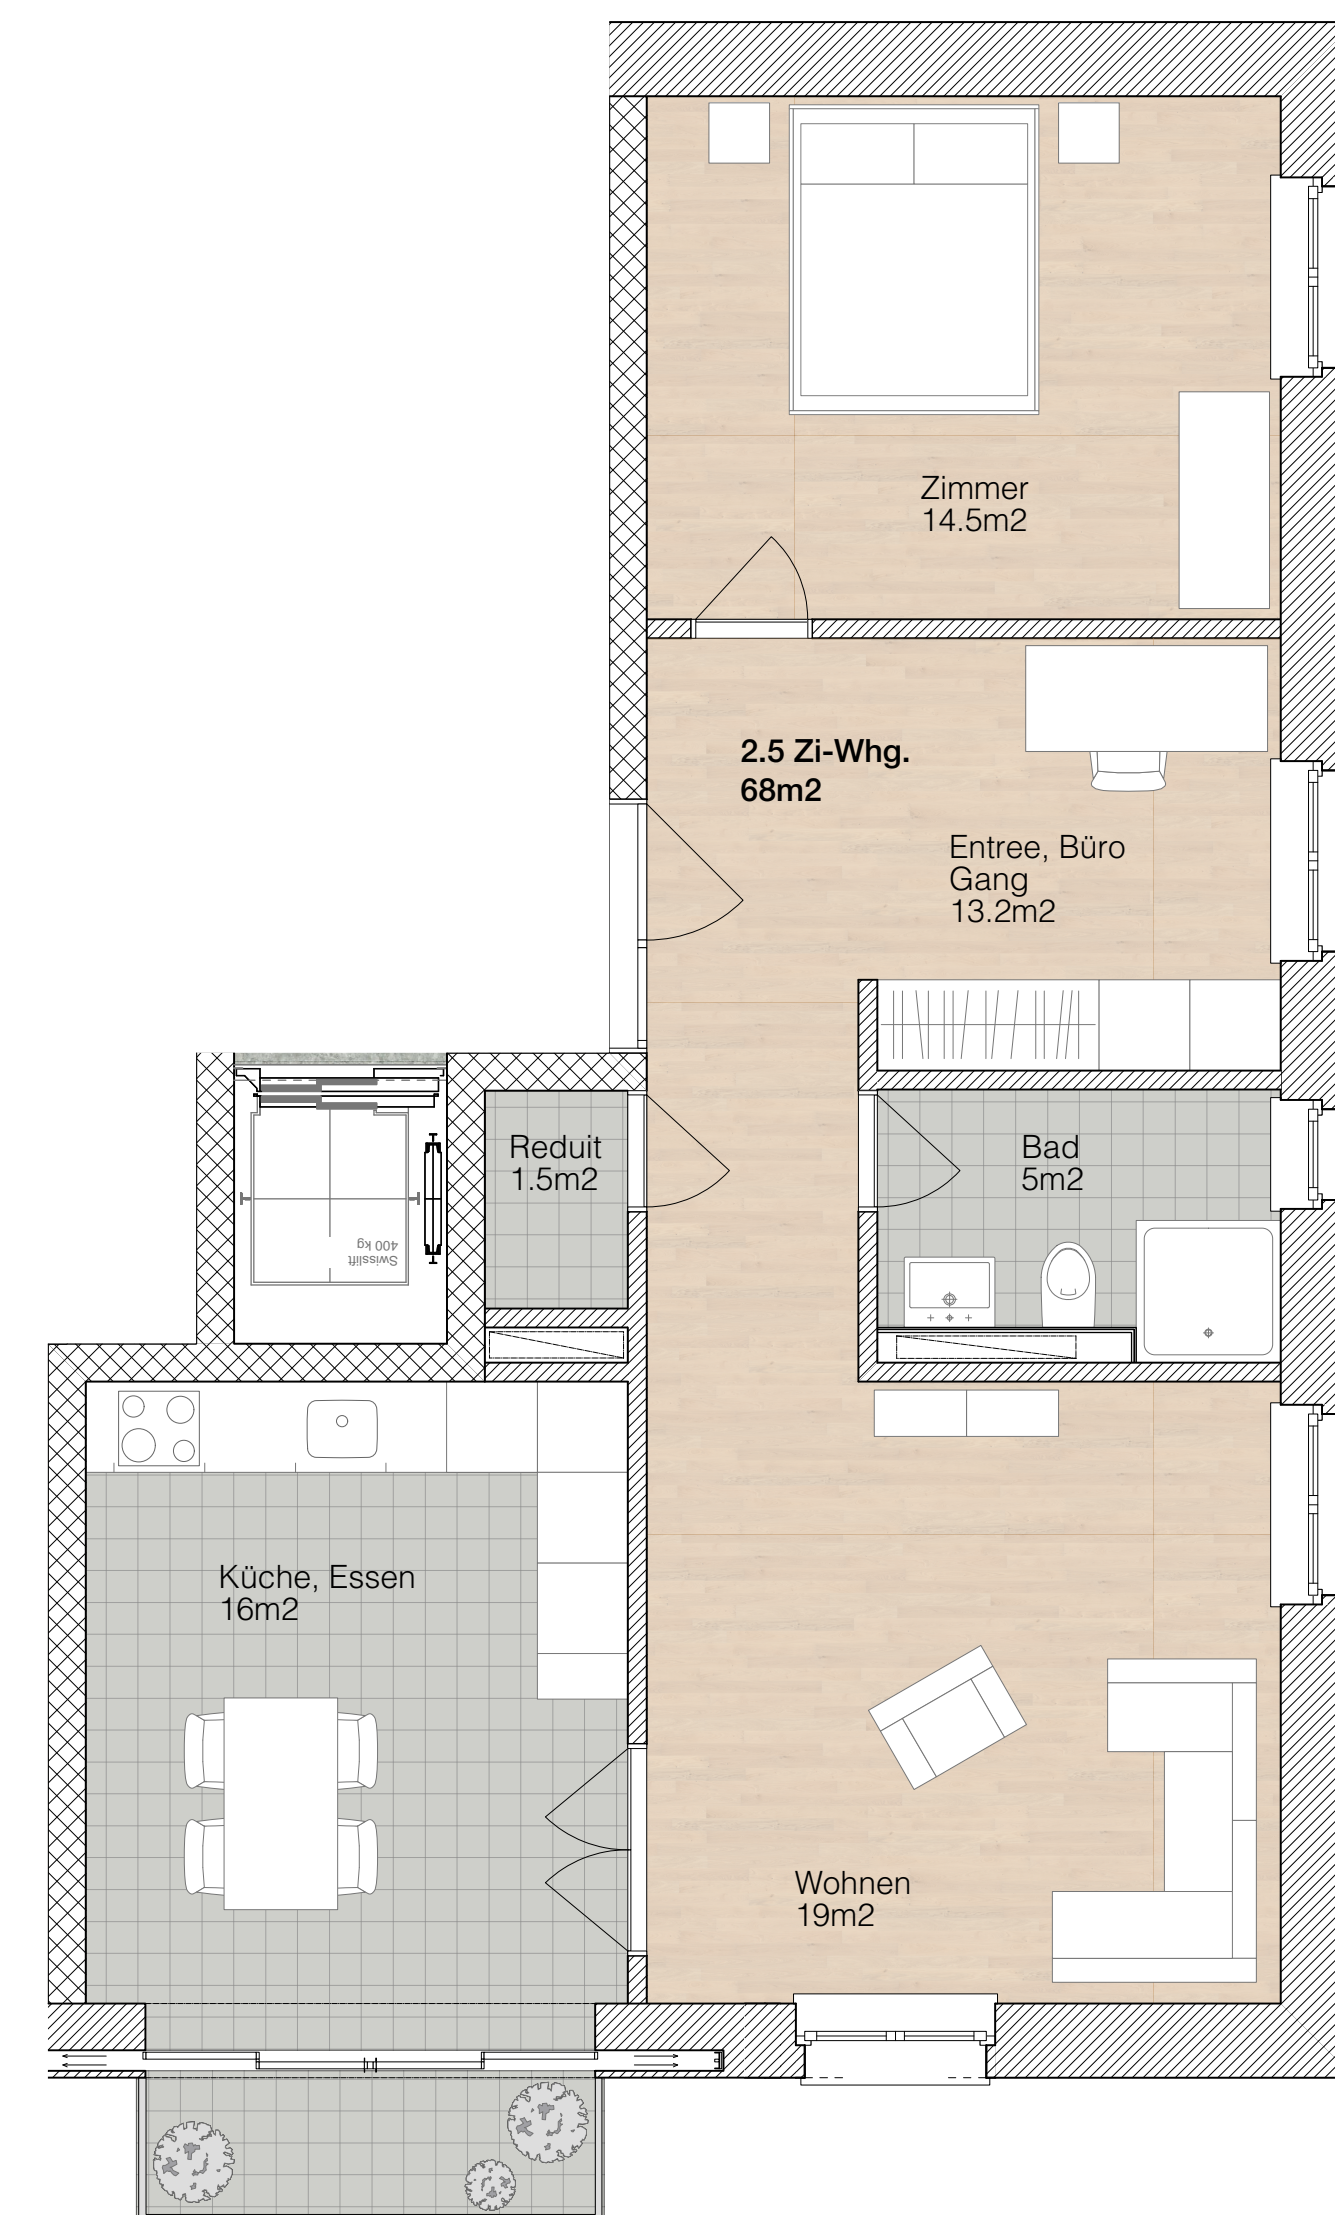

Wohnungstyp III | 2.5 Zimmer-Wohnung | Mst. 1:50 |