




façade nord



façade est



façade sud

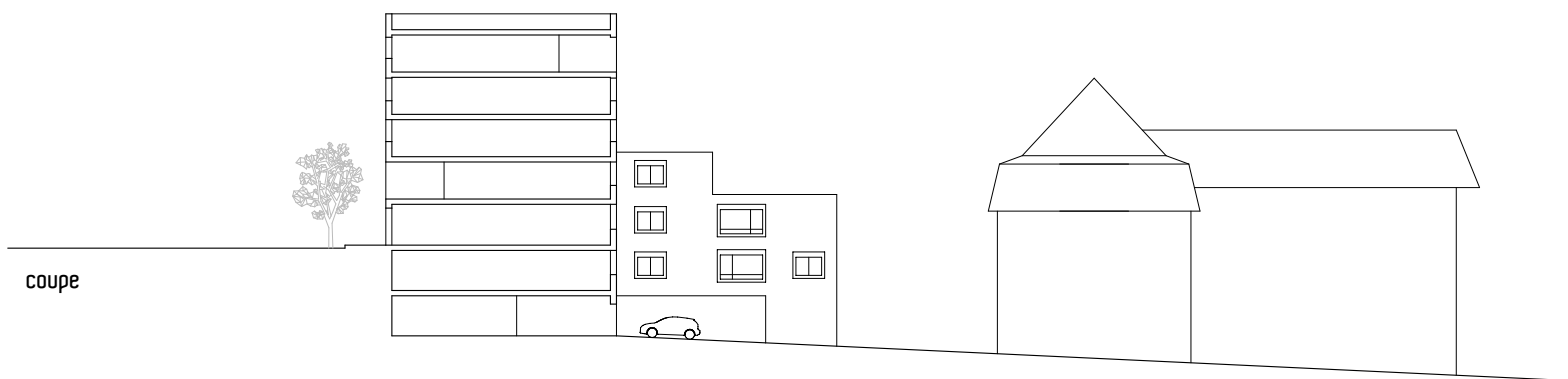

coupe

10m