Schnitt C-C

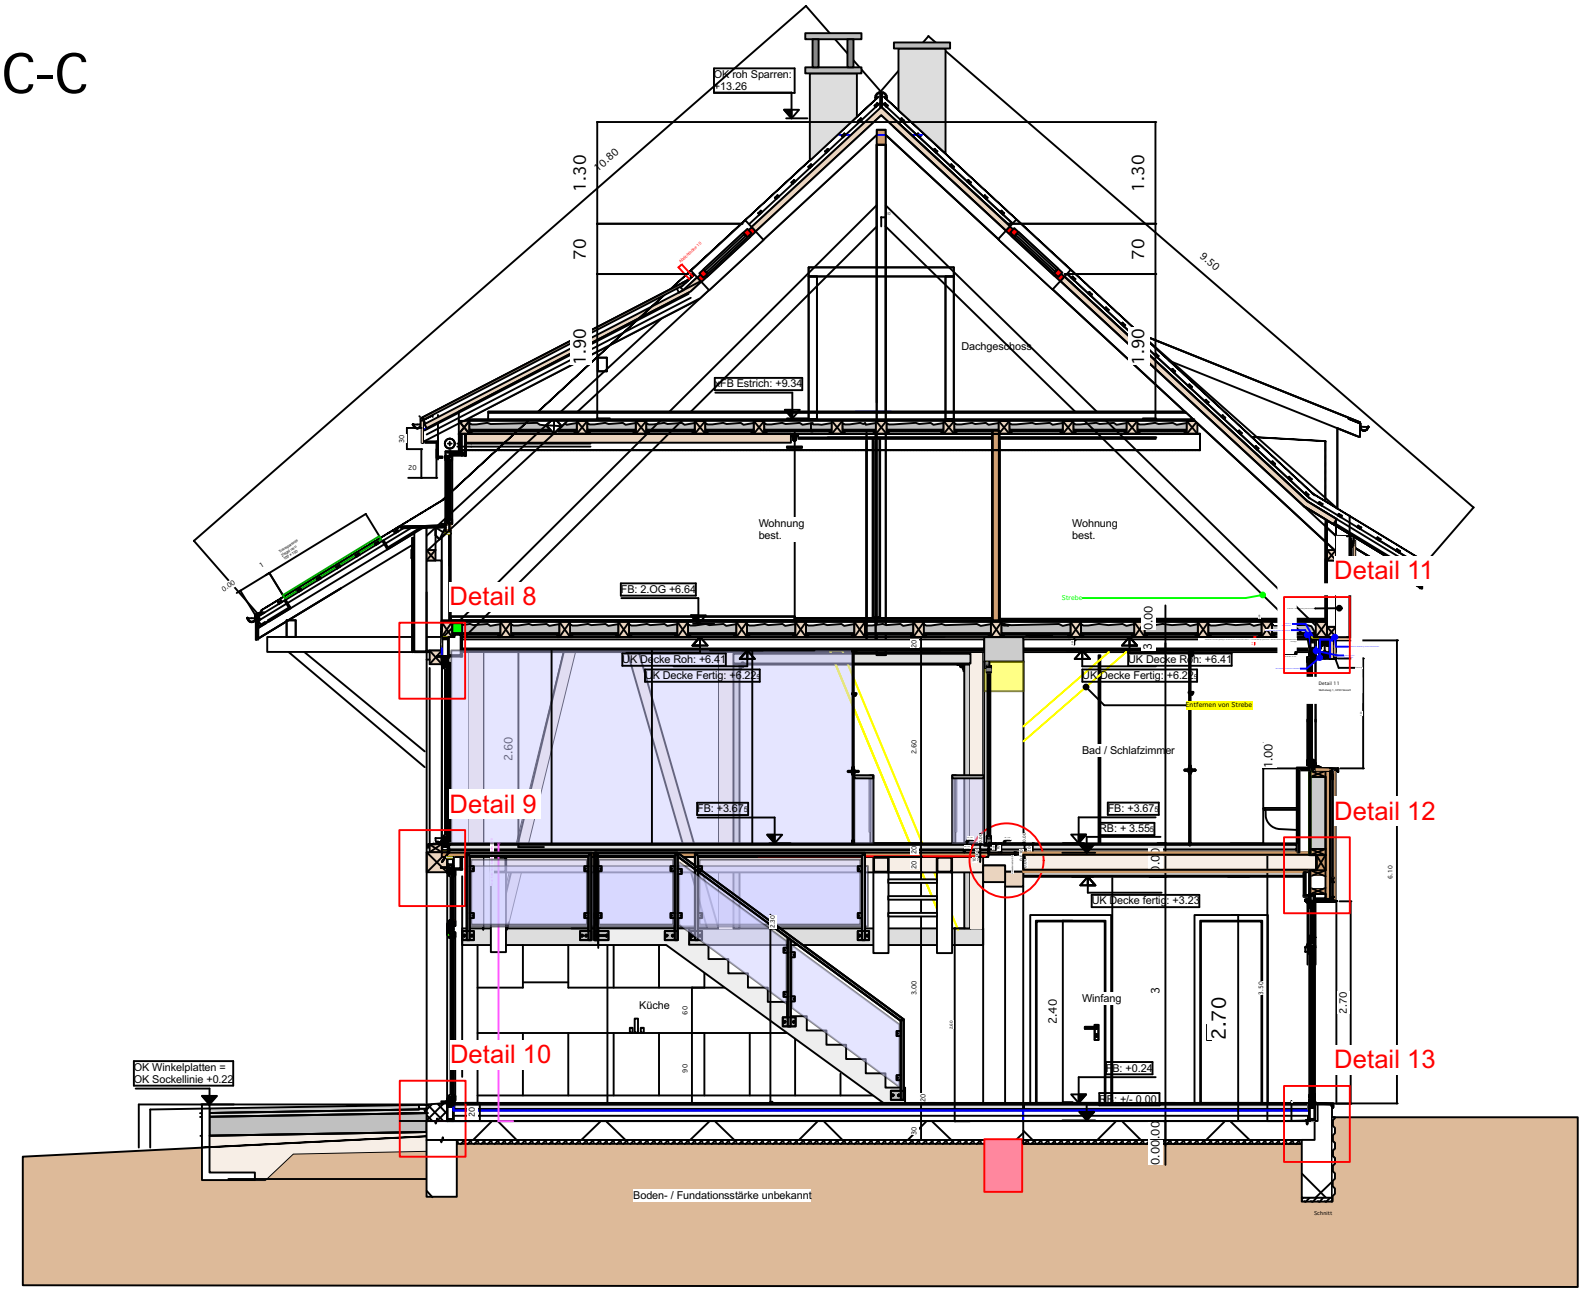
OK roh Sparren: +13.26
1.30
0.80
70
1.90
9.50
Dachgeschoss
FB Estrich: +9.34
Wohnung best.
Wohnung best.
Detail 8
Detail 9
Detail 10
Detail 11
Detail 12
Detail 13
FB: 2.OG +6.64
UK Decke Roh: +6.41
UK Decke Fertig: +6.22
Entfernen von Strebe
Bad / Schlafzimmer
FB: +3.674
RB: + 3.55
UK Decke fertig: +3.23
Küche
Winfang
2.40
2.70
2.60
FB: +0.24
FB: +/- 0.00
OK Winkelplatten = OK Sockellinie +0.22
Boden- / Fundationsstärke unbekannt