


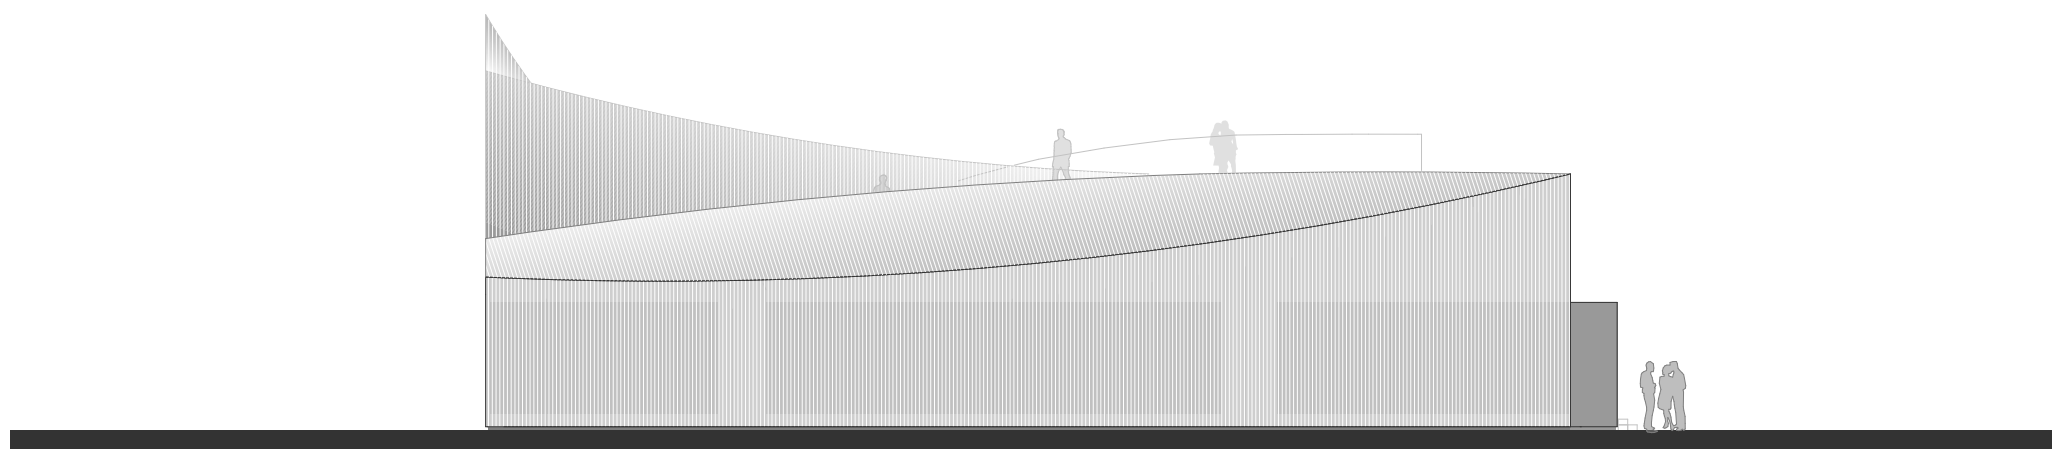

 **Blumer
Lehmann**
Faszination Holz

Blumer-Lehmann AG
Erlenhof
CH-9200 Gossau
T + 41 71 388 58 58
F + 41 71 388 58 59
info@blumer-lehmann.ch
www.blumer-lehmann.ch

ARCHITEKT:

FAT
FOUNDATION of ART and TECTONIC

FAT ARCHITECTS SARL
Route de Luxembourg 37 A+B
L-6633 Wasserbillig
Luxembourg
T + 352 289 966 600
frank.stolz@fat.lu
www.fat.lu

BAUSTELLE:

Neubau Pavillon Areal Innovationspark
Zürich
Wangenstrasse
8600 Dübendorf

PROJEKTSTAND:

Projektentwicklung

24.07.18

PLANBEZEICHNUNG

Süd_Ansicht

Mst. 1:200

Plannr. 07

Gez. fst

Größe 420*297 A3

Rev.A:

Rev.B

Dateiname: 180428_2017_IPZ_Entwicklung_tkr.pln

+/- 0.00 = 434,633 m.ü.M.