


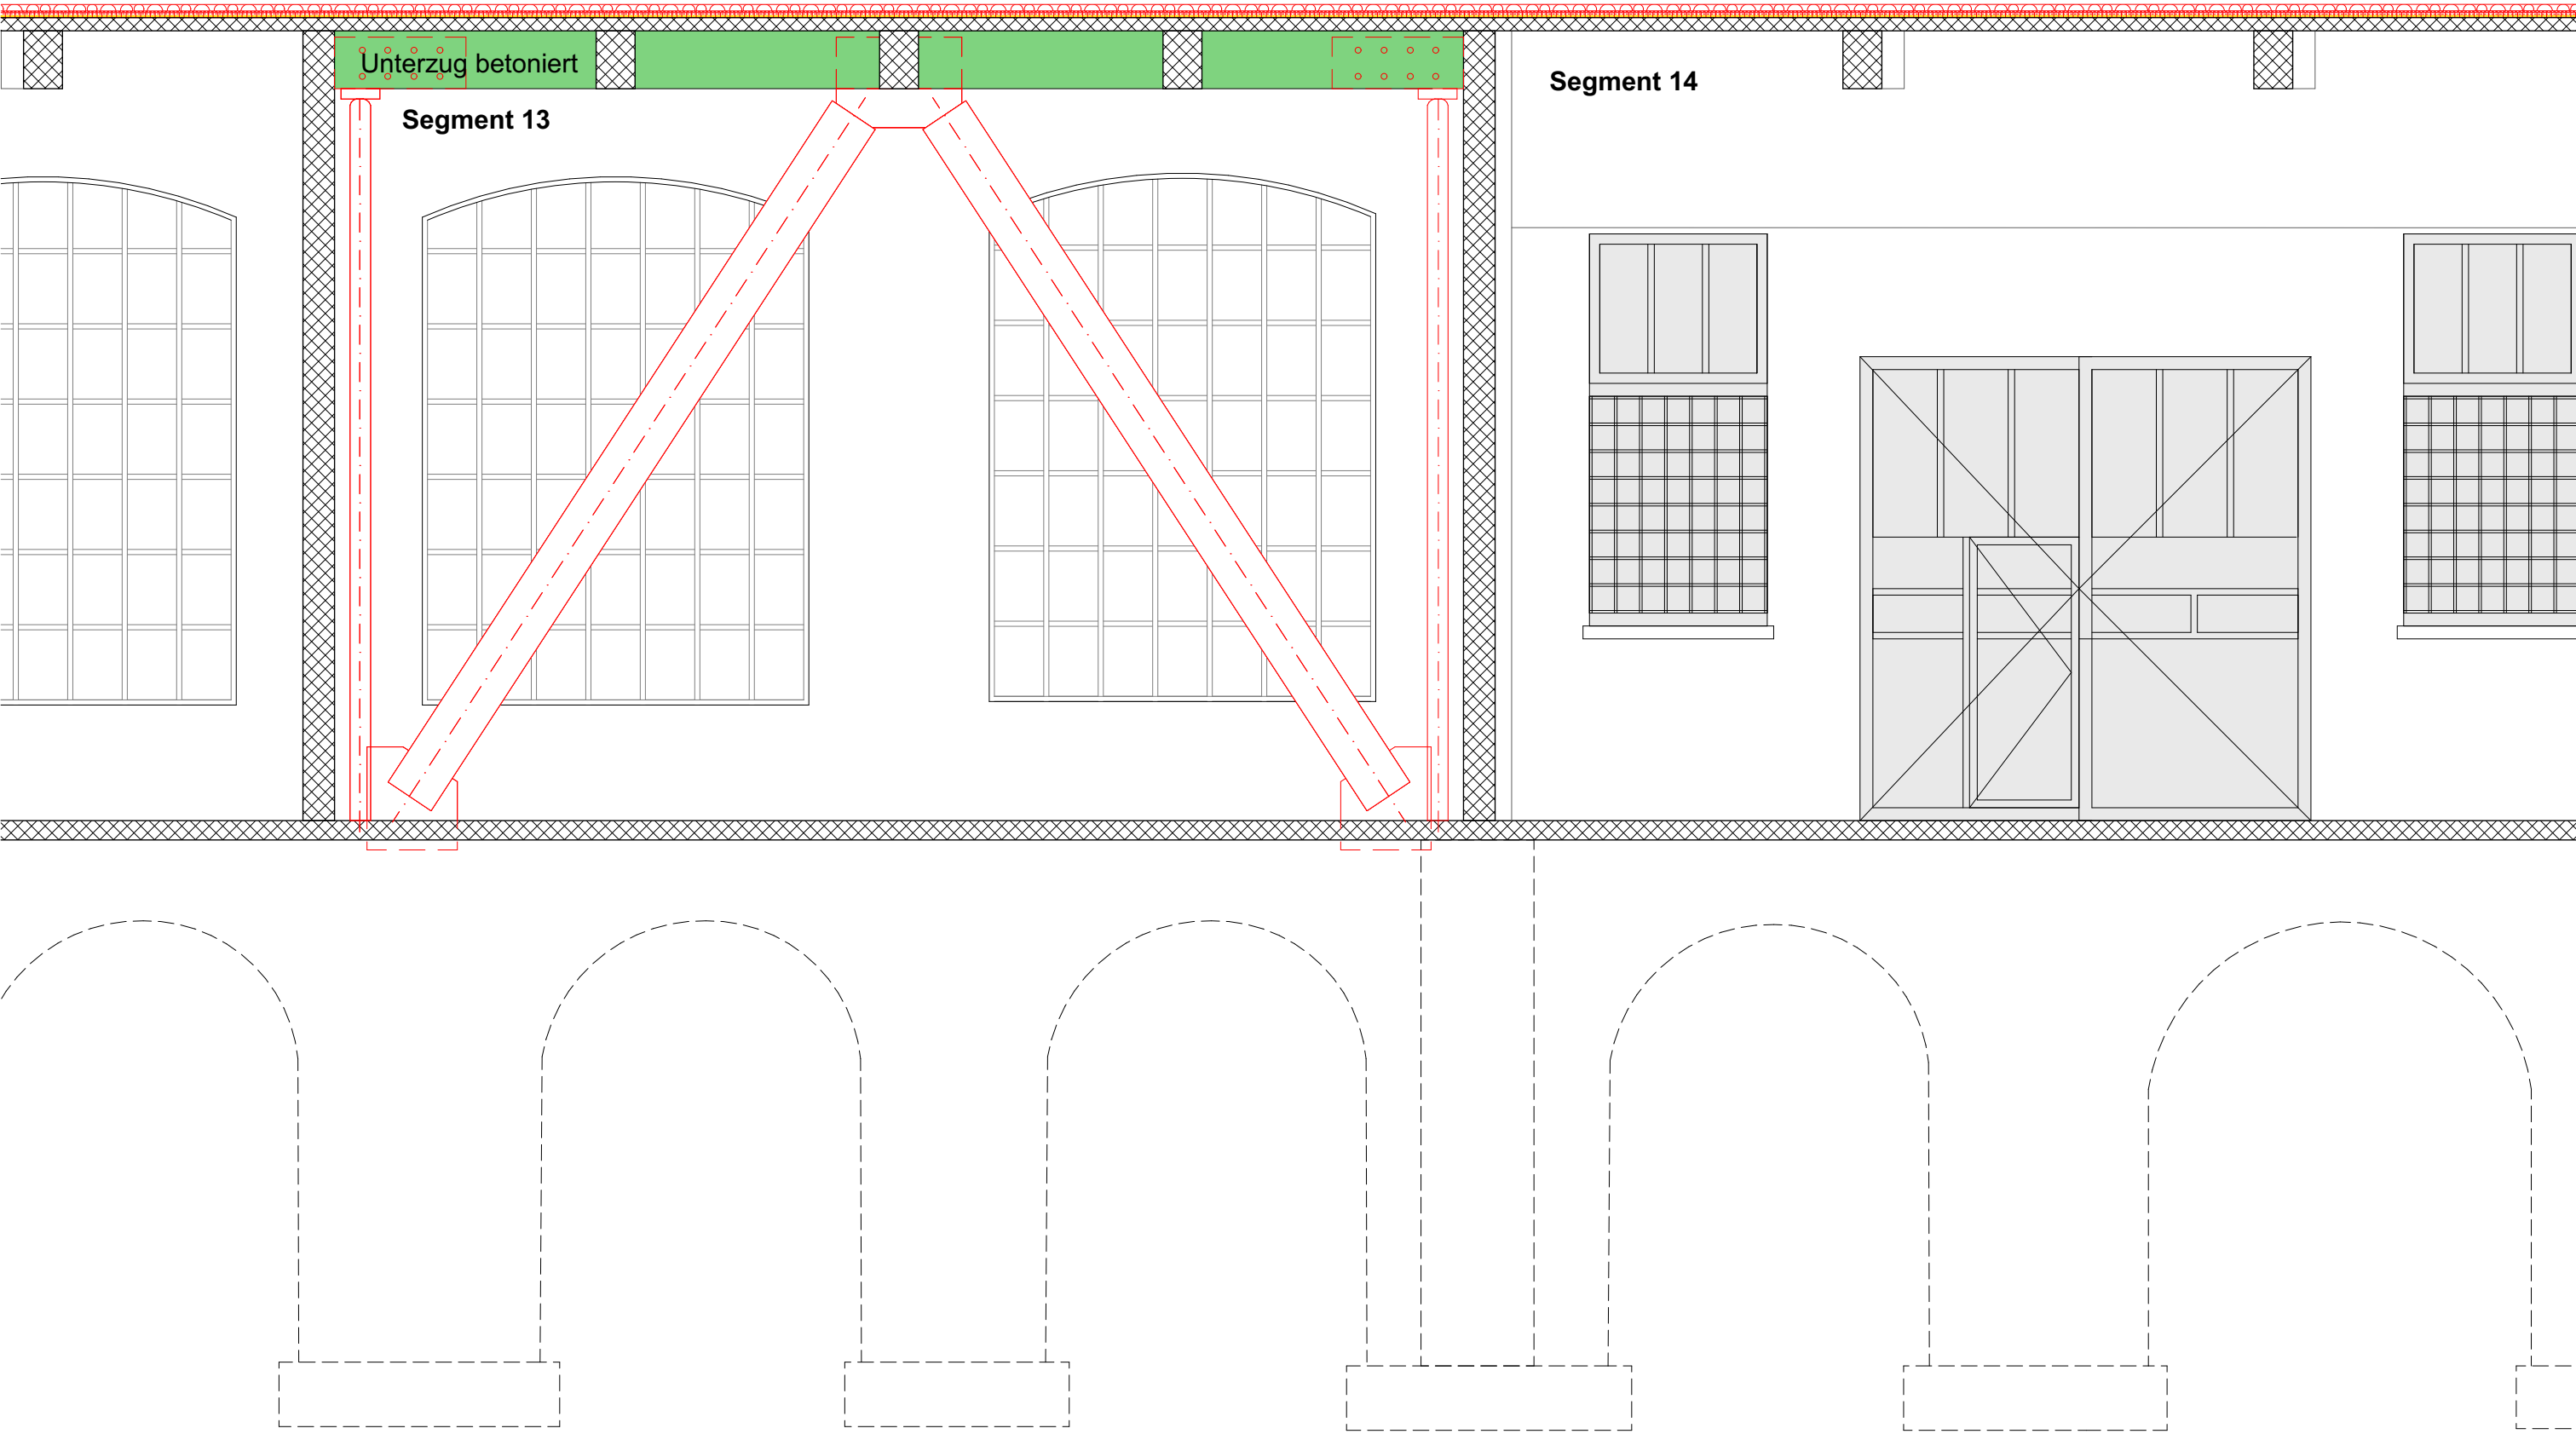

Längsschnitt 1:50