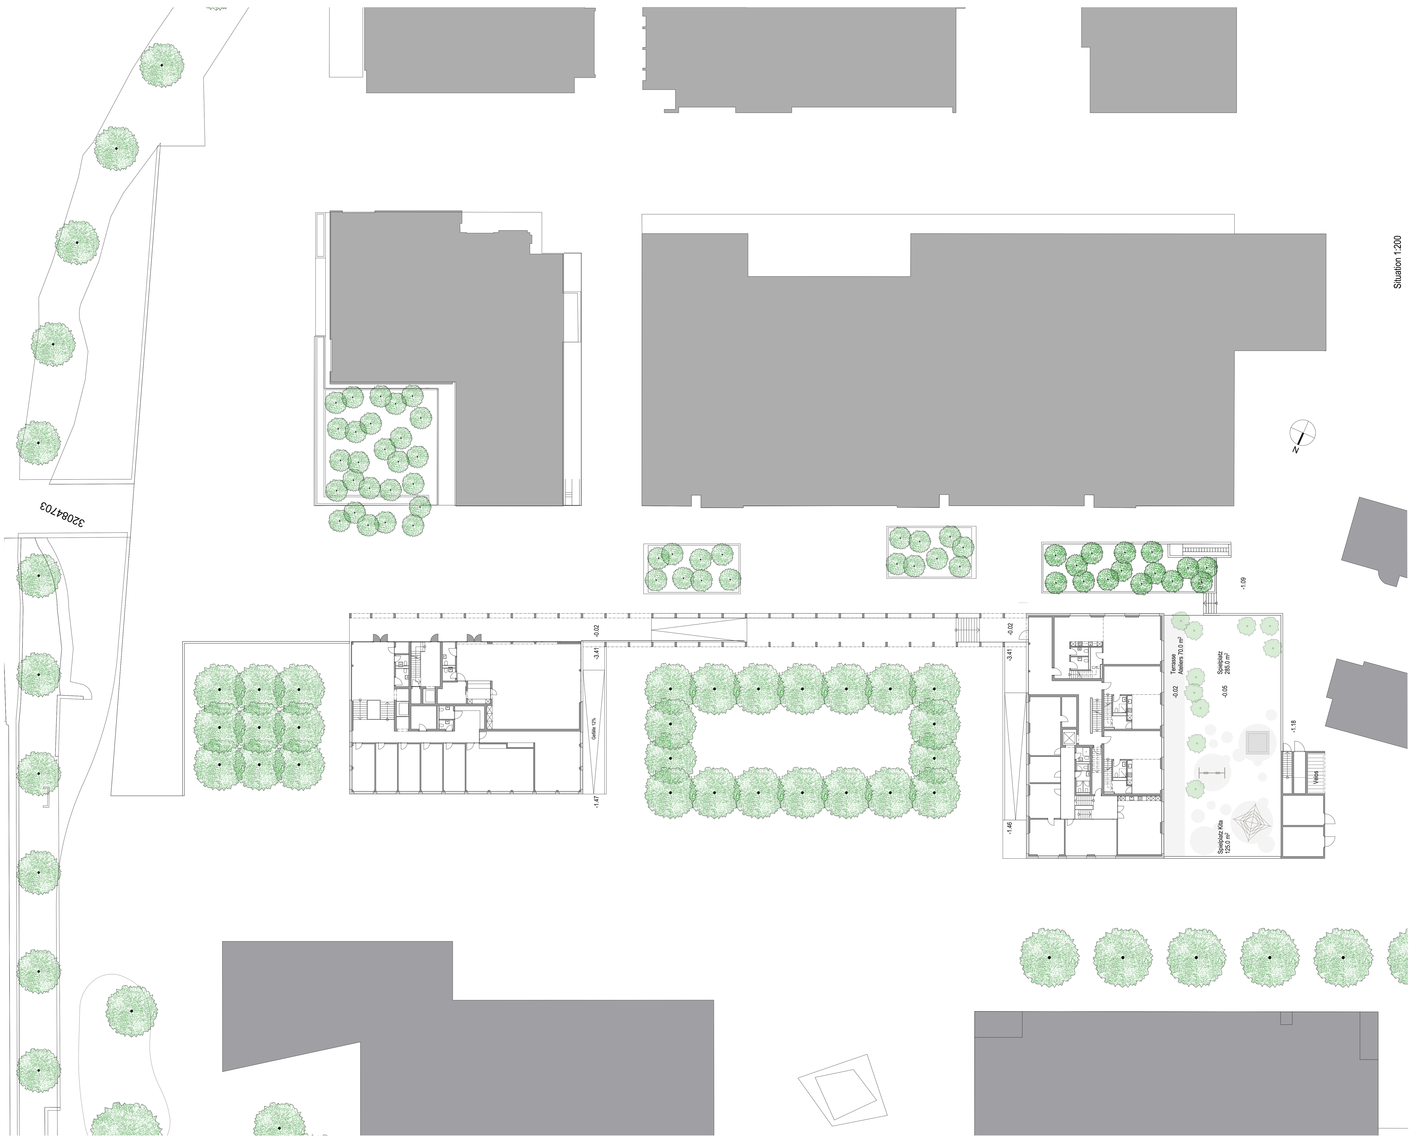
Situation 1:200
N
32084703
-0.02
-3.41
-1.42
Gebäude 175
-1.09
-1.18
-1.46
Terrasse
Aussen 70.0 m²
Spielplatz
365.0 m²
Spielplatz Kita
525.0 m²
WC

Kopfbau Niveaus 2 / 3

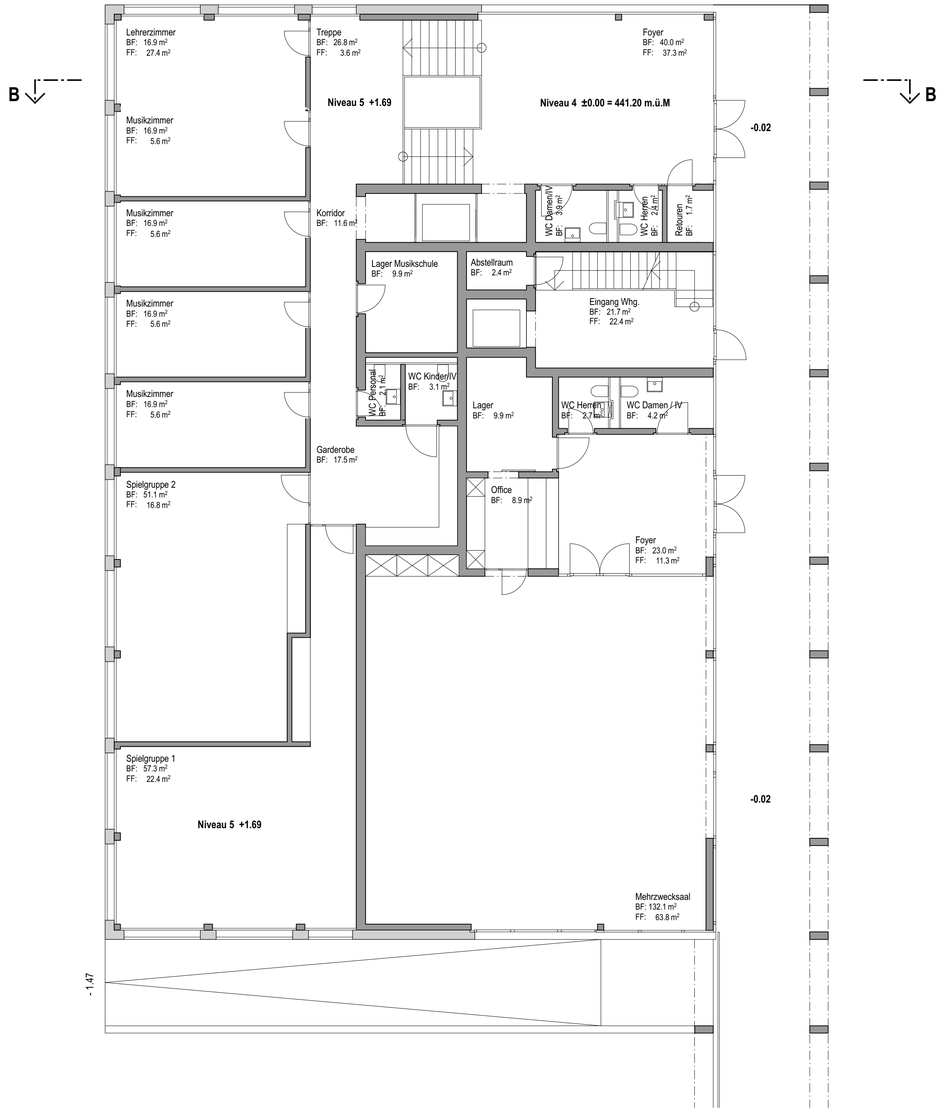

Kopfbau Niveaus 4 / 5

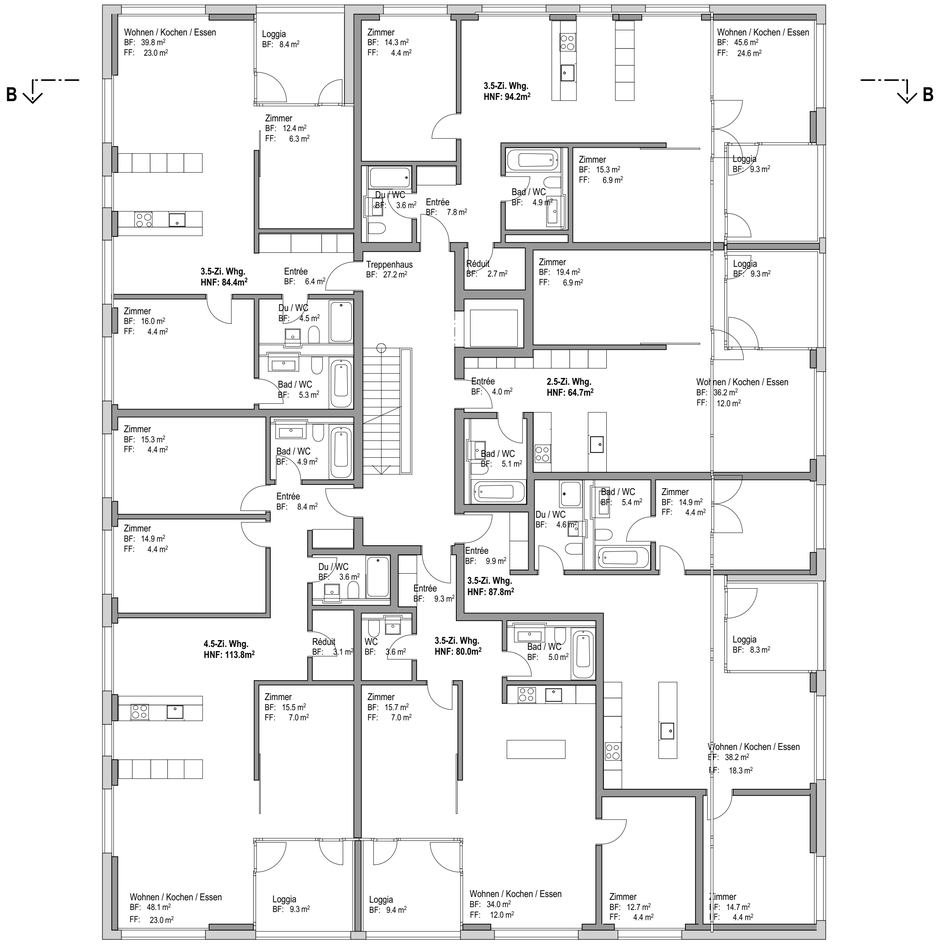

Obergeschosse

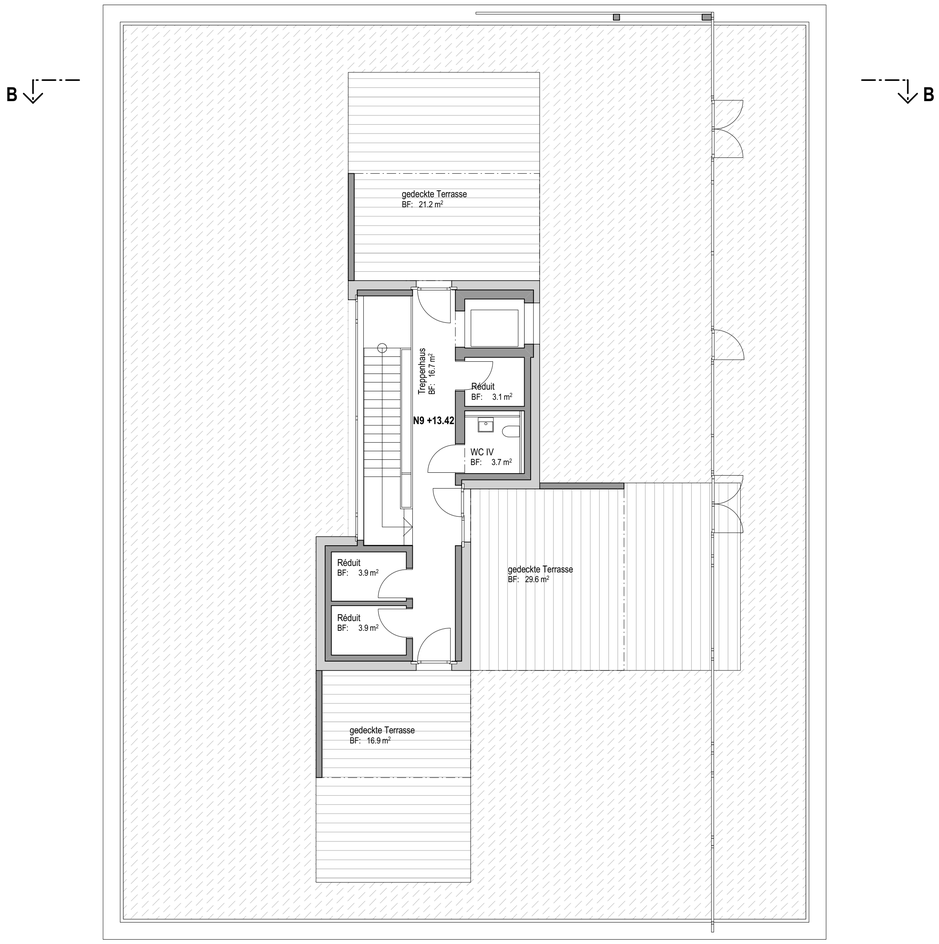

Kopfbau Niveau 9

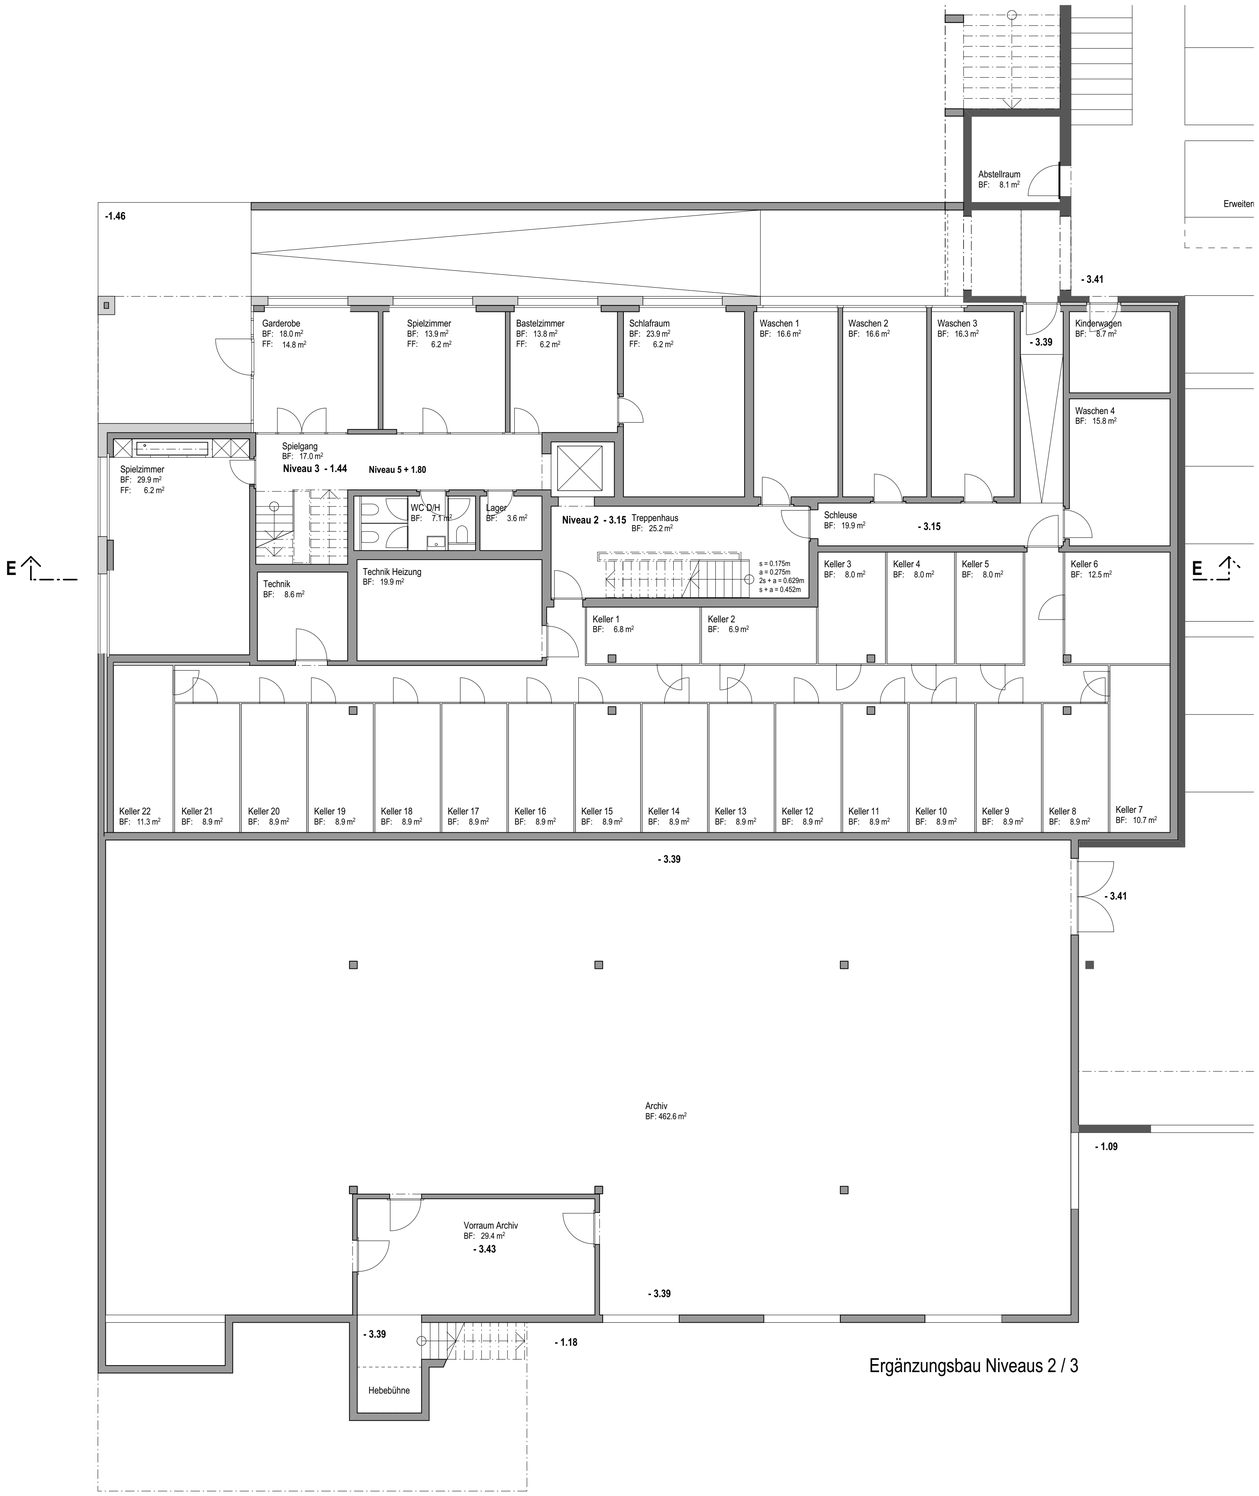

Ergänzungsbau Niveaus 2 / 3

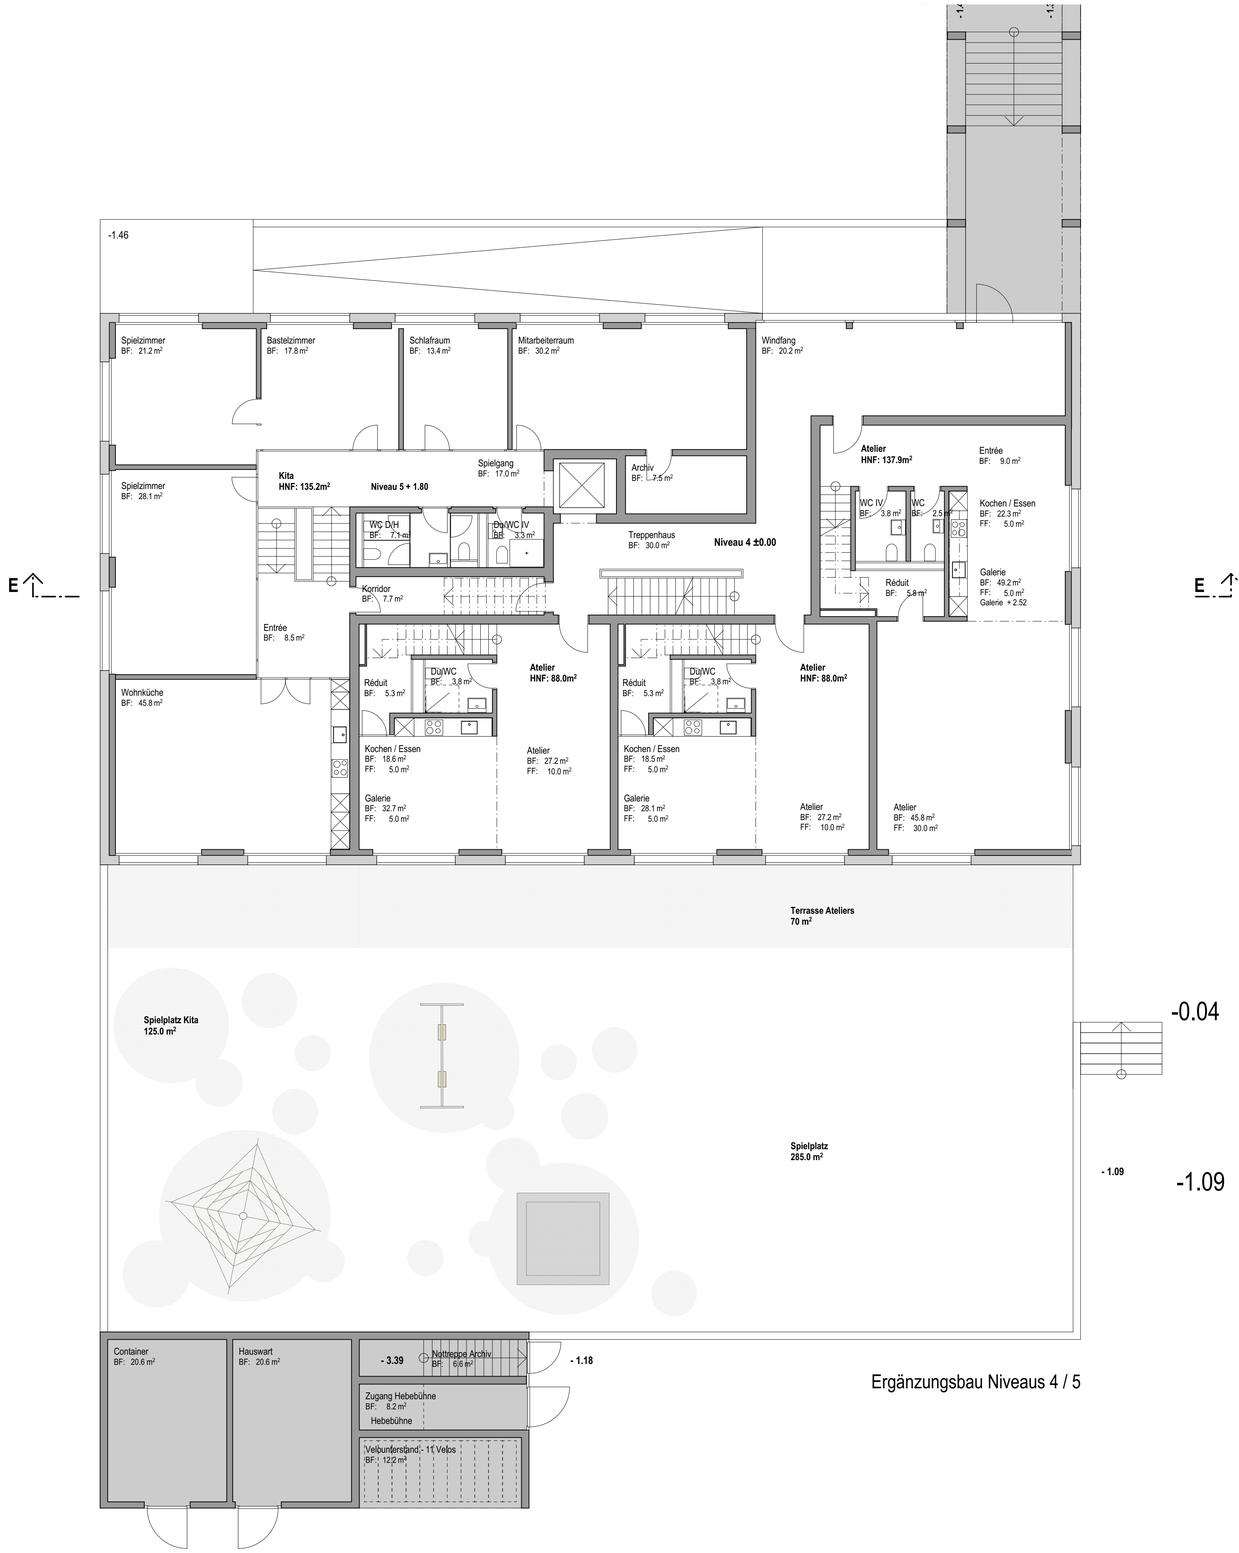

Ergänzungsbau Niveaus 4 / 5

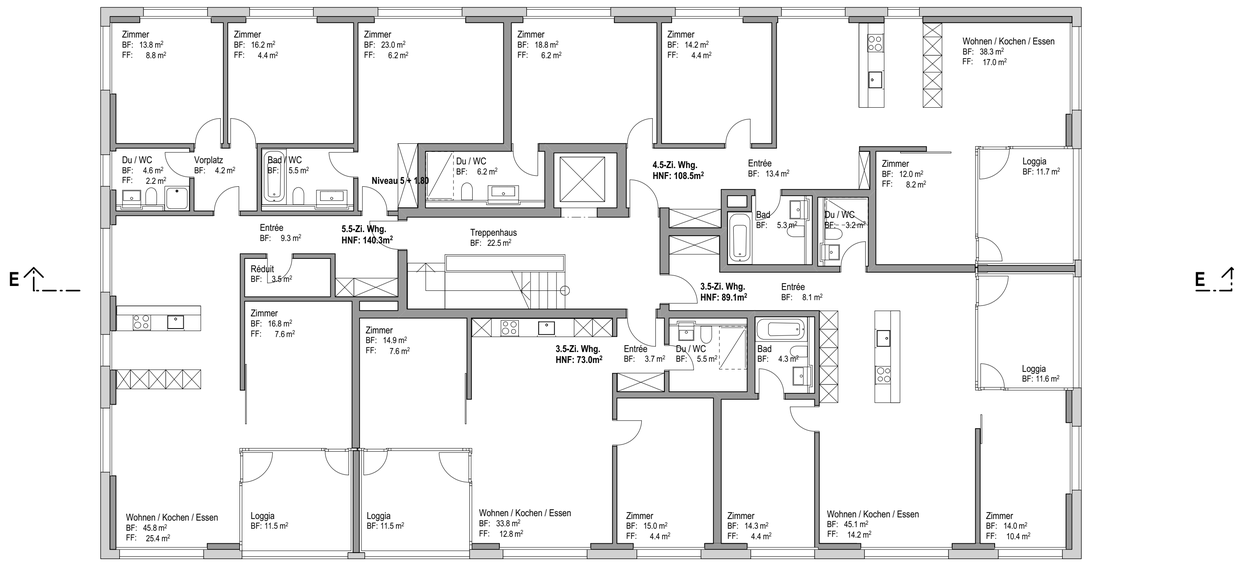

Obergeschosse

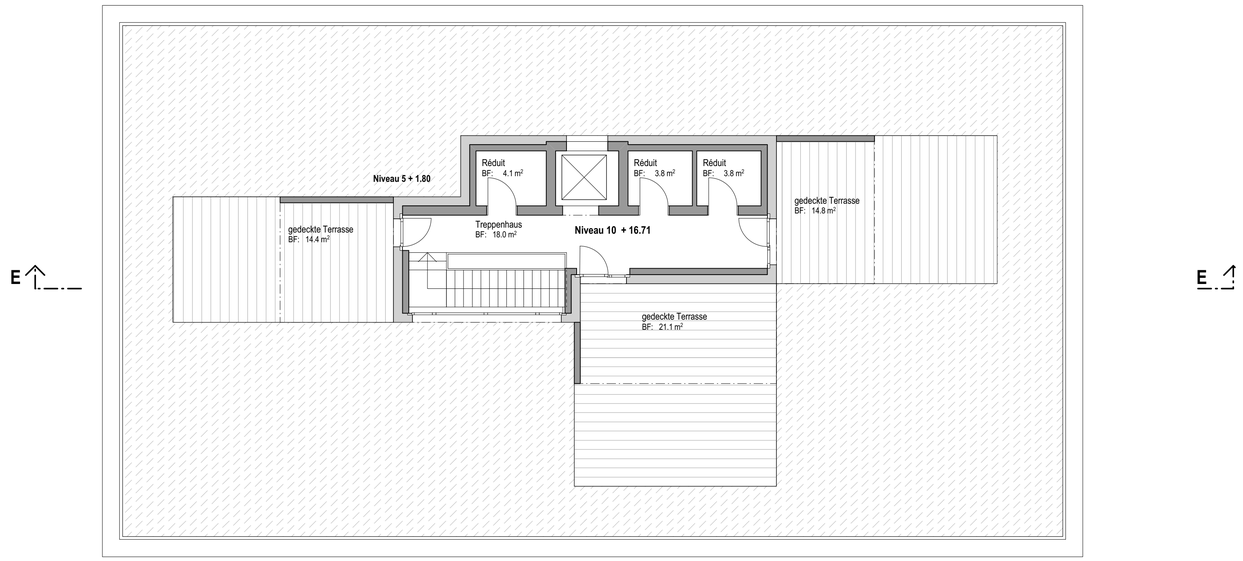

Dachtgeschoss

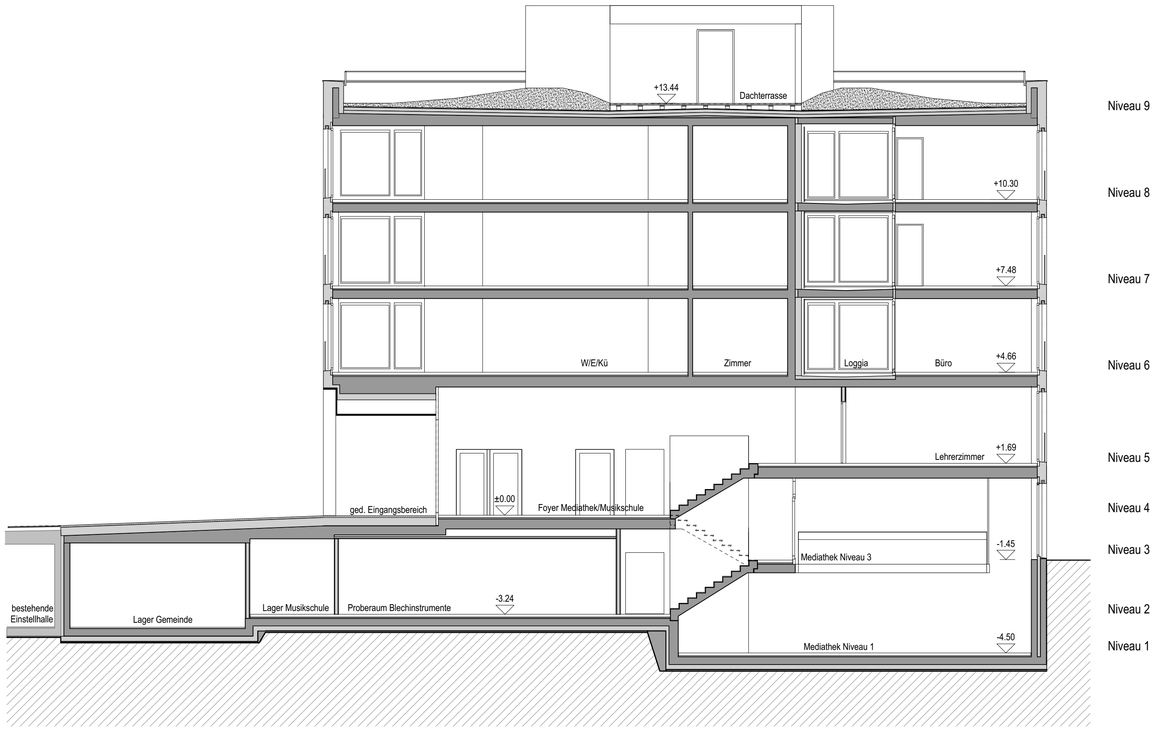

Schnitt B-B Kopfbau
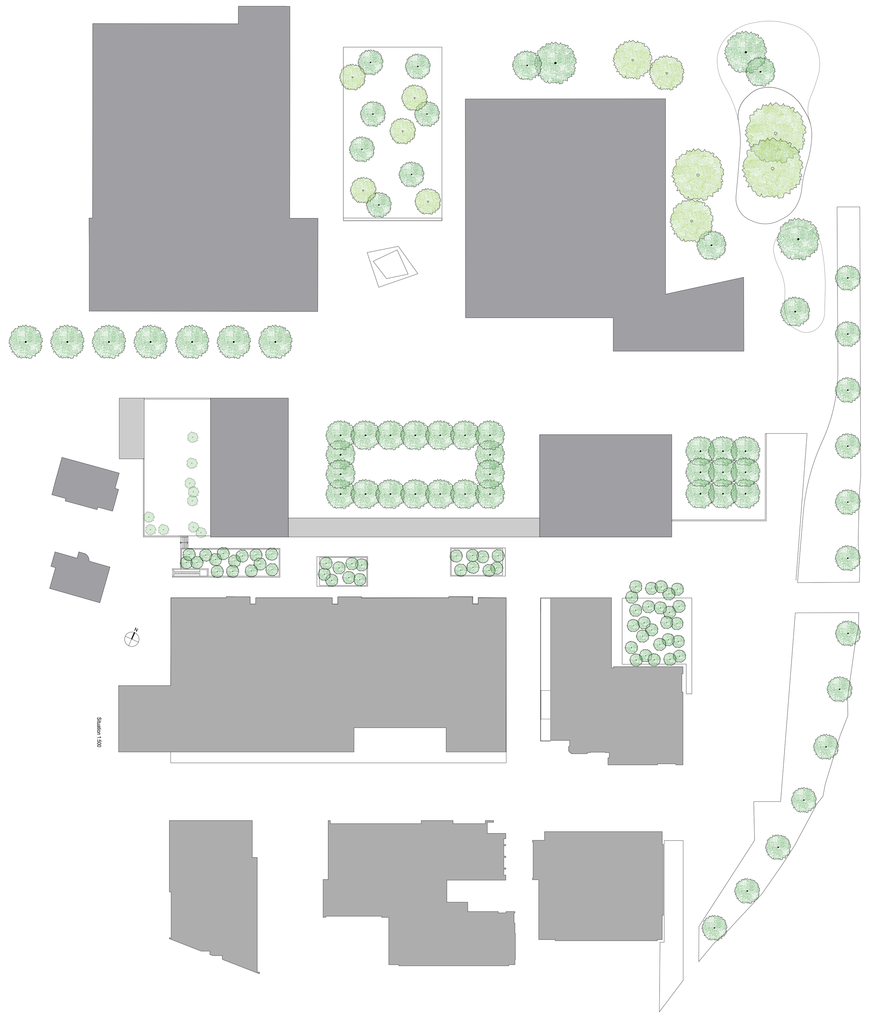
Schnitt E-E Ergänzungsbau