


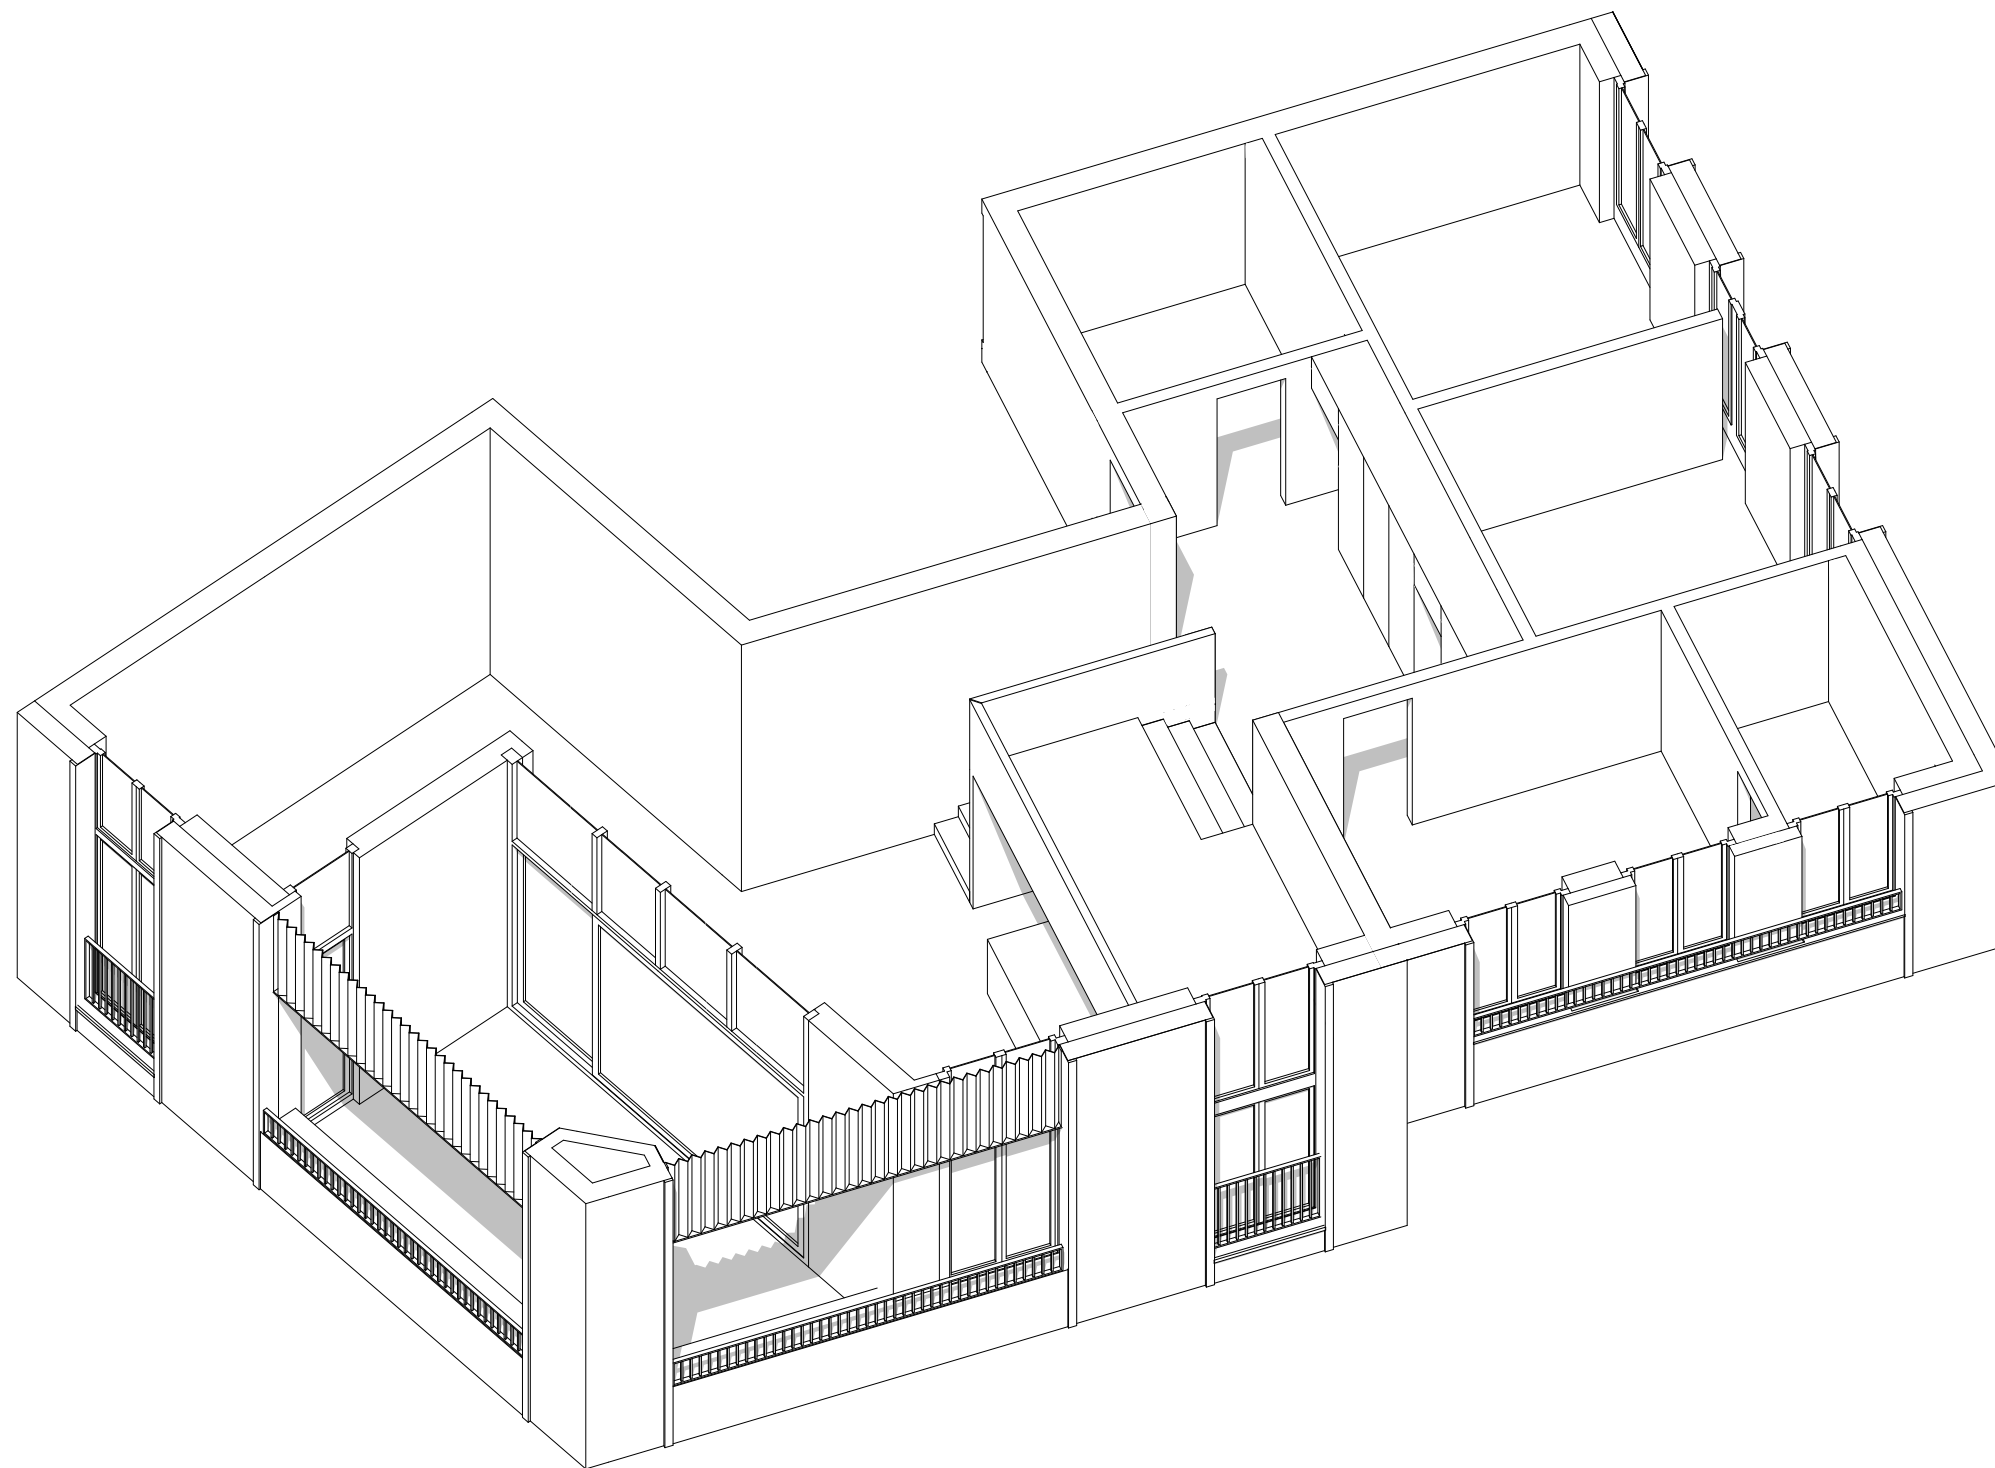

WOHNUNG B 3

Wohnen am Sonnenbühl, Rapperswil-Jona | Ziegler+Partner Architekten AG