meyer
architecture
sion

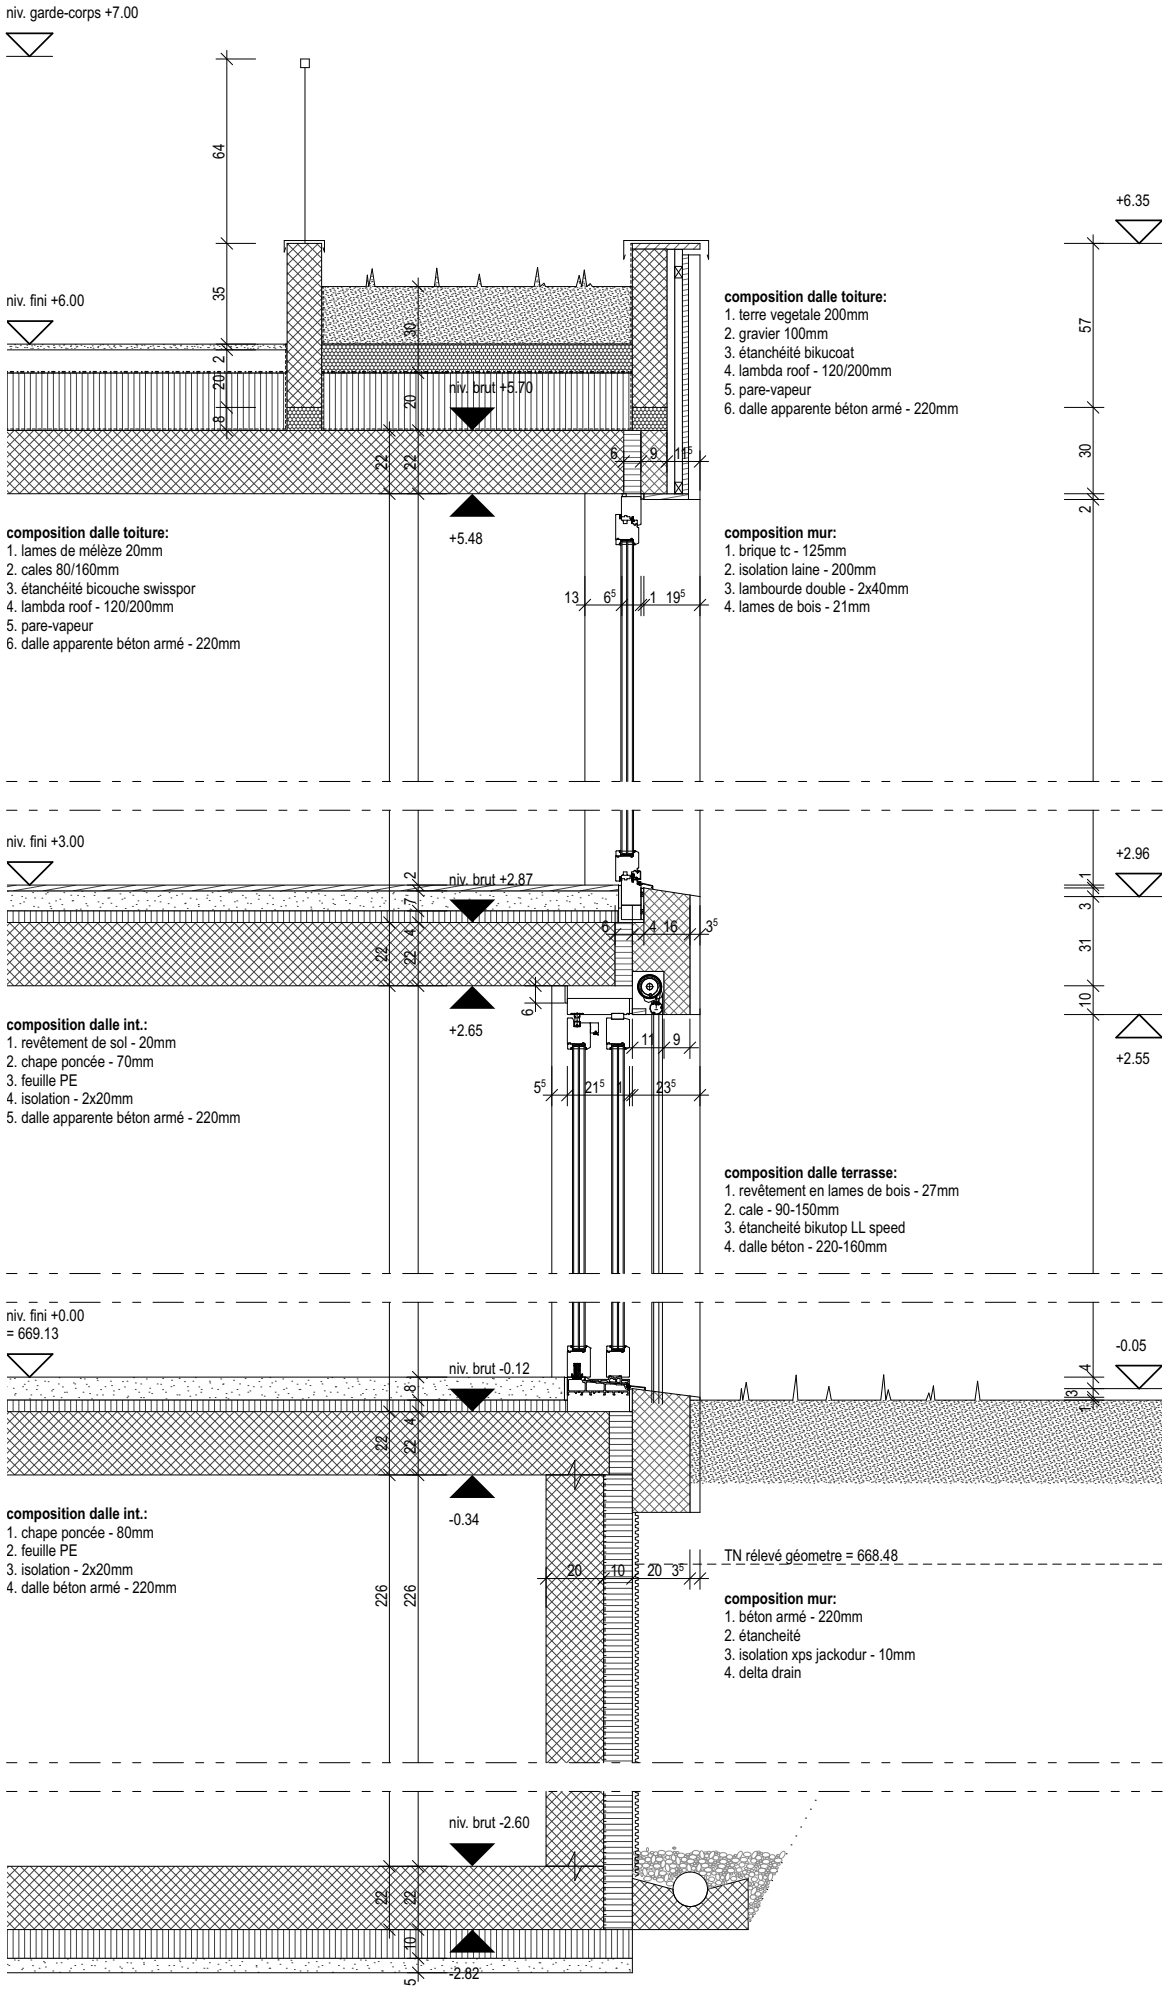

composition radier:
1. radier béton armé taloché propre - 220mm
2. natte géotextile
3. isolation xps jackodur - 10mm
4. béton maigre - 50mm

MAISON FAVRE
09