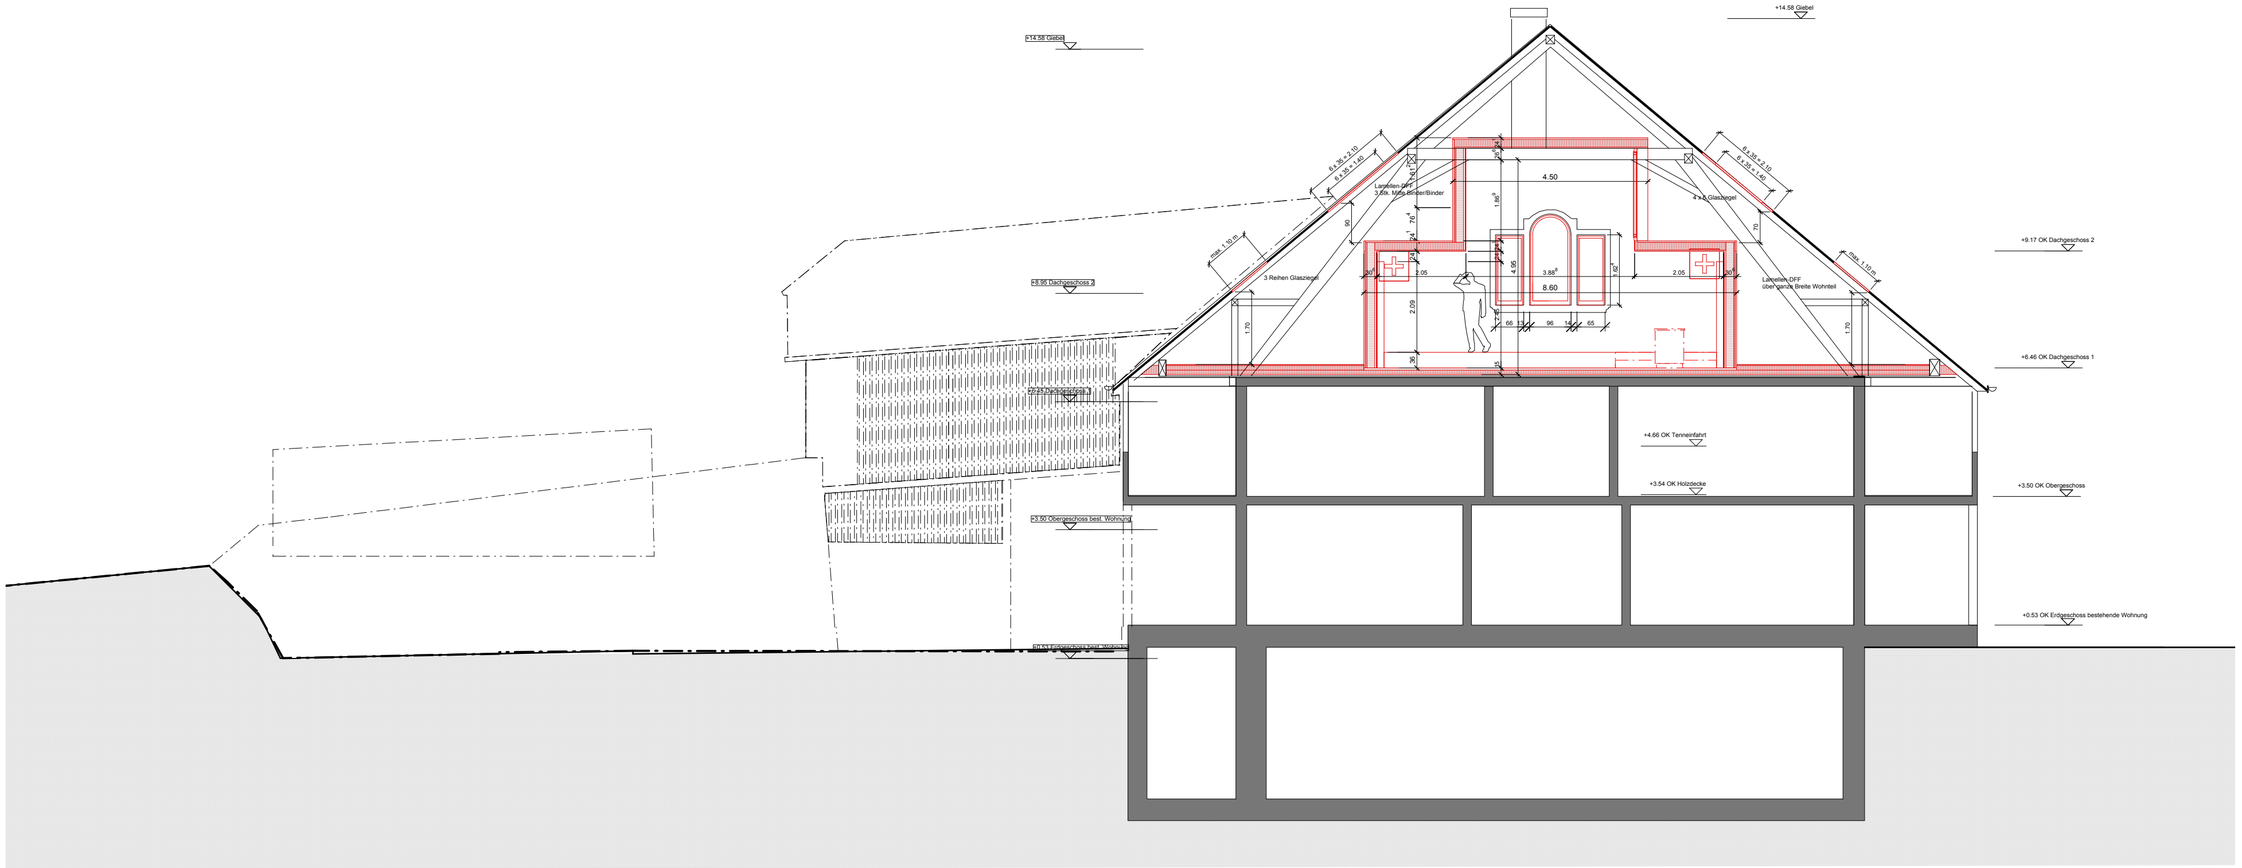

	Einbau zweier Wohnungen Grossacherhof, Mattstetten Urtenensstrasse 1, 3322 Mattstetten
Bauherrschaft	Stockwerkeigentümergemeinschaft Grossacher Urtnenenstrasse 1 3322 Mattstetten
Architekten	Bruno Stoll M 078 757 68 18 Andreas Stähli M 079 205 05 11 Urtenenenstrasse 1 3322 Mattstetten stollbru@swiss-info.ch andreas.staehli@grossacherhof.ch

Querschnitt B

Planbezeichnung	112_UBM_DO_aktuell
Massstab	1 : 100
Datum	27.05.2014
Plangrösse	A2