


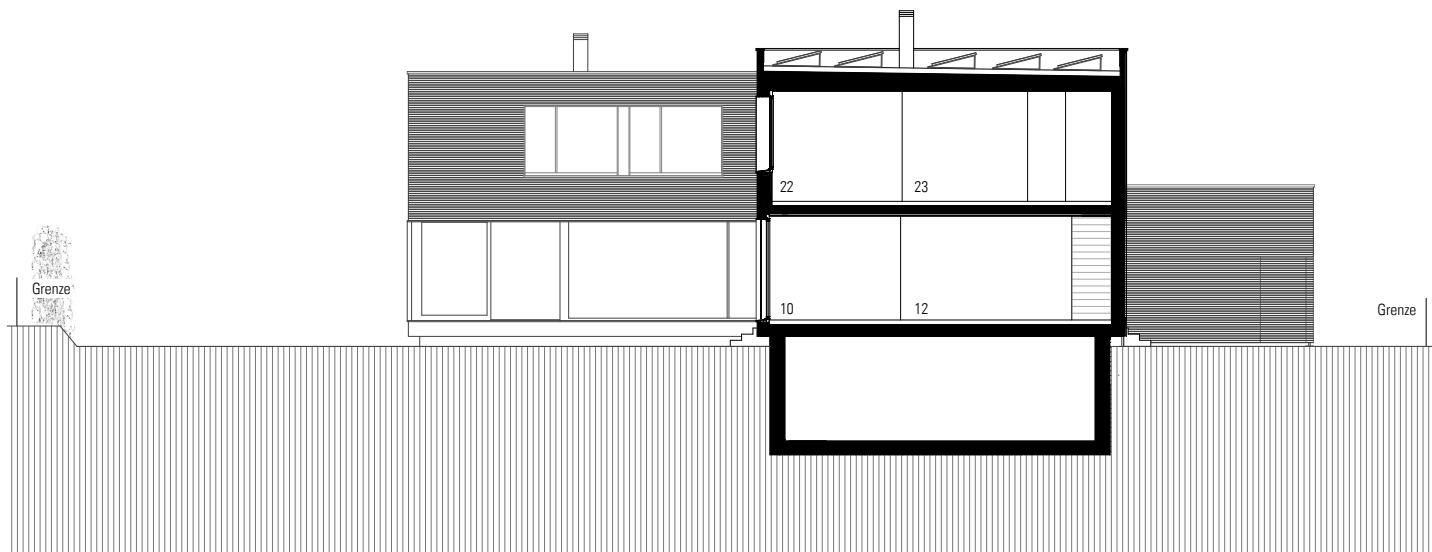

7

Schnitt 2 1:200

- 10 Essen
- 12 Wohnen
- 22 Büro
- 23 Arbeitsraum

1 5