


alterswohnungen seefeldstrasse zürich-riesbach / stiftung alterswohnungen der stadt zürich
beat jaeggli architekt zürich

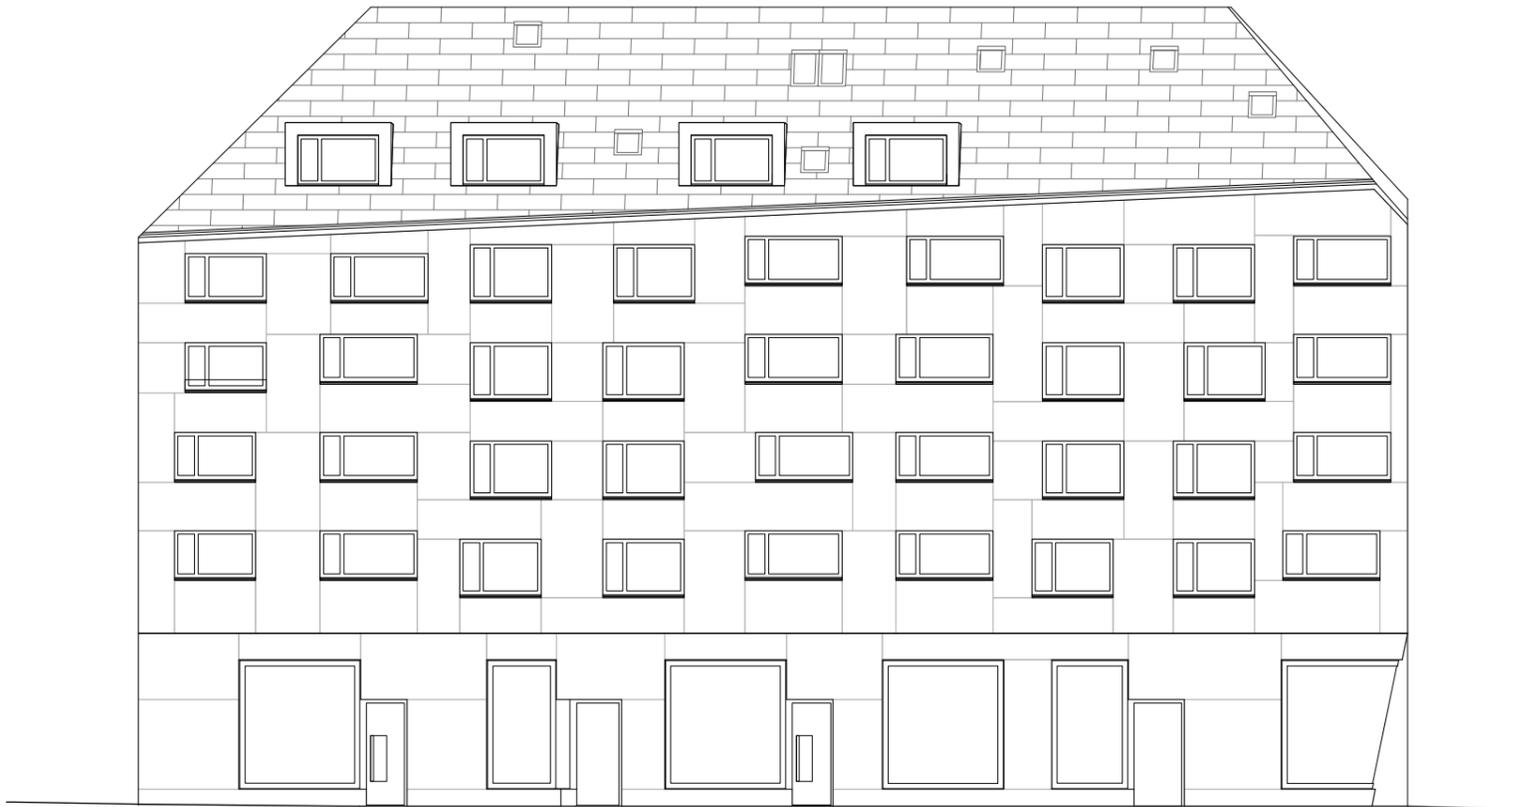

ansicht ost 1:200



ansicht nord 1:200