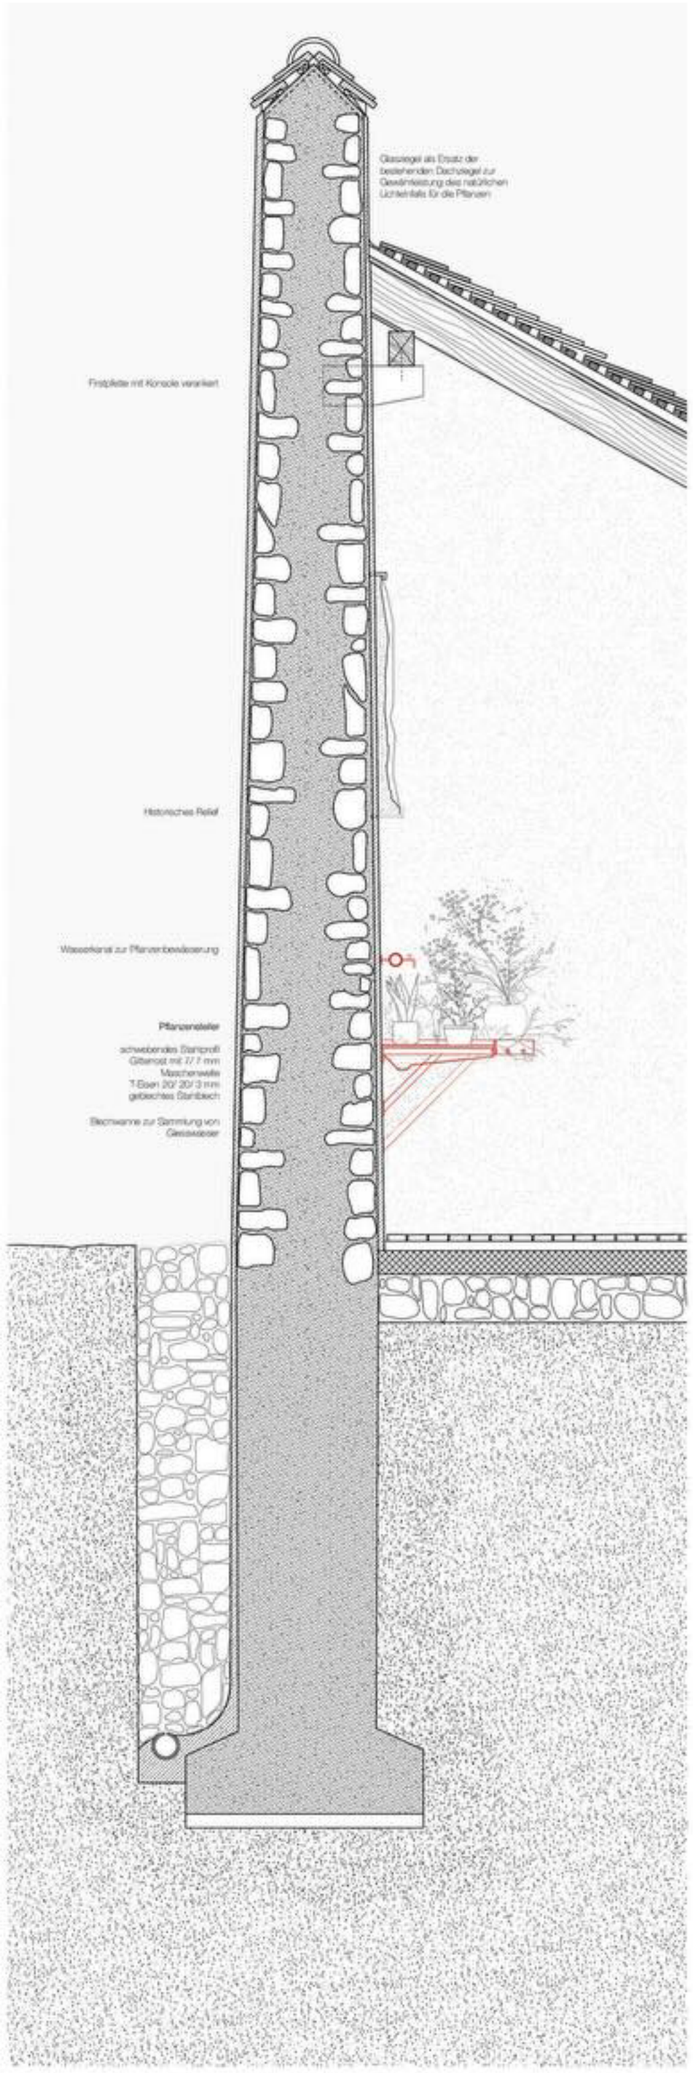
Glasriegel als Ersatz der bestehenden Dachriegel zur Gewährleistung des natürlichen Lichteinfalls für die Pflanzen
Firstpfette mit Konsole verankert
Historisches Relief
Wasserkanal zur Pflanzenbewässerung
Pflanzenteller
schwebendes Stahlprofil
Gitterrost mit 27/ 7 mm
Maschenweite
T-Eisen 20/ 20/ 3 mm
gelochtes Stahlblech
Blechwanne zur Sammlung von Gewässeser

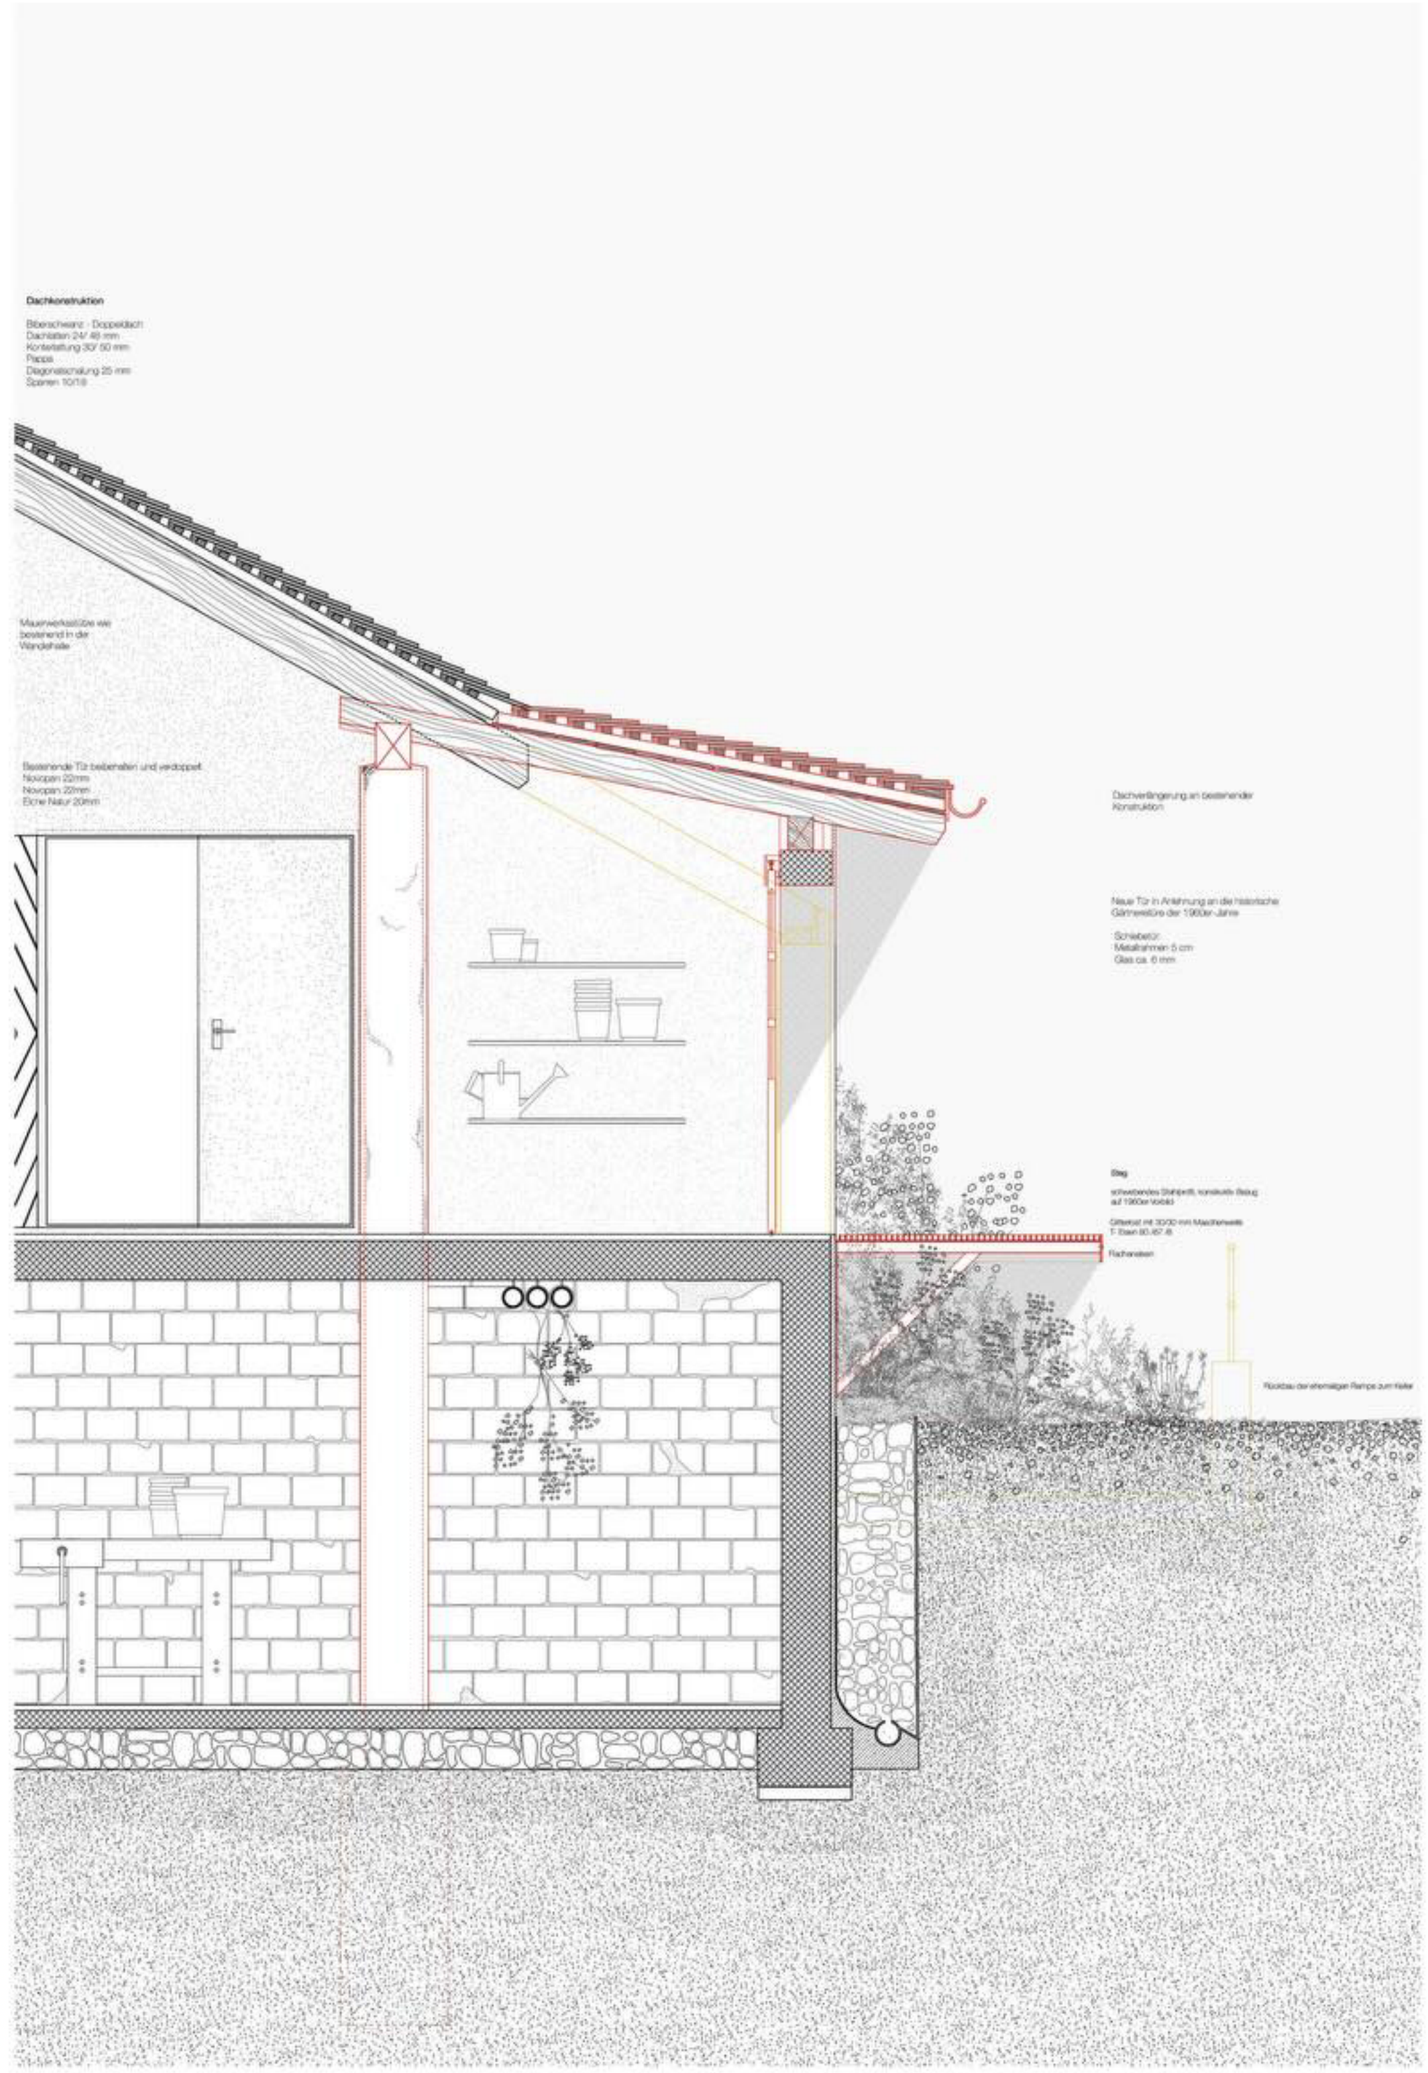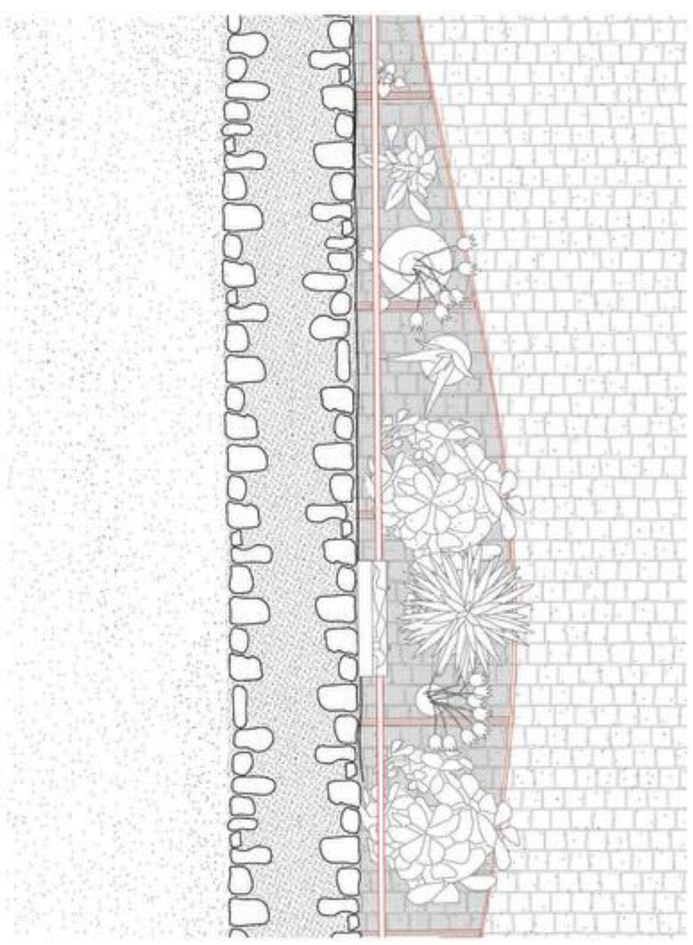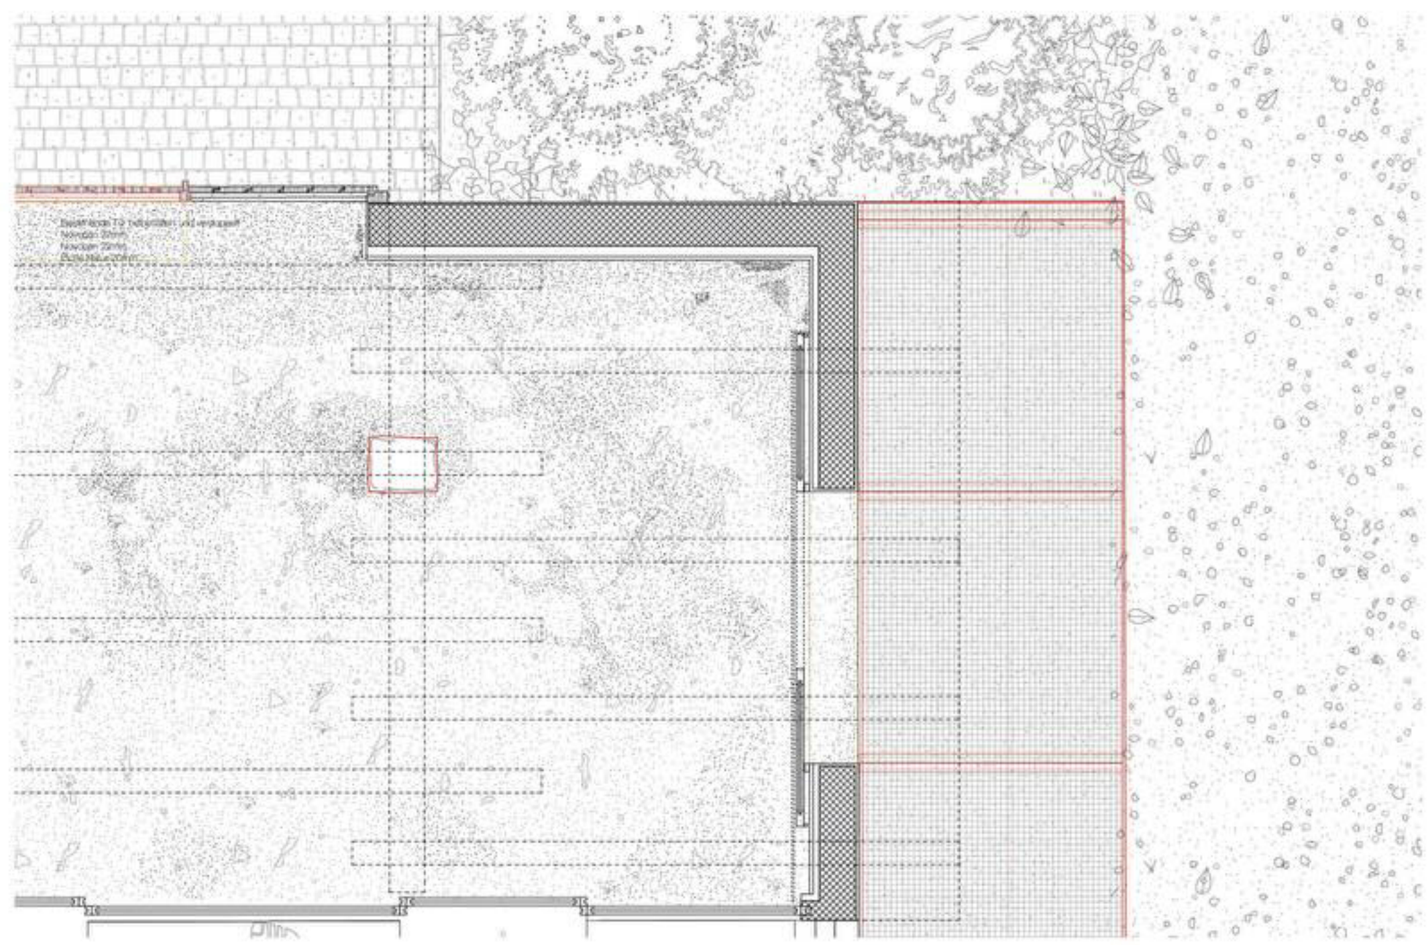
Dachkonstruktion
Biberschwanz - Doppeldach
Dachlatten 24/ 48 mm
Konterlattung 30/ 50 mm
Pappa
Diagonalschalung 25 mm
Sparren 10/18
Mauerwerksstütze wie bestehend in der Wandelhalle
Bestehende Tür beibehalten und verdoppeln
Novopan 22mm
Novopan 22mm
Eiche Natur 20mm
Dachverlängerung an bestehender Konstruktion
Neue Tür in Anlehnung an die historische Gärtnerei-Tür der 1960er-Jahre
Schiebetür:
Metallrahmen 5 cm
Glas ca. 6 mm
Steg
schwebendes Stahlprofil, konsolartig Bezug auf 1960er-Vorbild
Gitterrost mit 30/30 mm Maschenweite
T-Eisen 80/ 87 /8
Rückbau der ehemaligen Rampe zum Keller