


V-Schnitt 1:5 Blechfassade West Bereich Dachrand

REV.	03.06.2015	SH
REV.	05.11.2014	RA
FORM.		
MST.		
LOK.		
KOMMISSION / PLAN		
1.1360 213 B		
OBJEKT : Speicherbibliothek Branon		
BAUHERR : Kooperative Speicherbibliothek, Luzern		
ARCHITEKT : gzp architekten, Luzern		
Fassade West		
V-Schnitt Abschluss Dachrand		
Bürostrasse 27b CH-3000 Langenbruck Tel. +41 (0)41 322 01 11 Fax +41 (0)41 322 01 02 E-Mail: info@gzp.ch		
METALLBAU PARTNER AG ENGINEERING PLANNING CONSULTING		

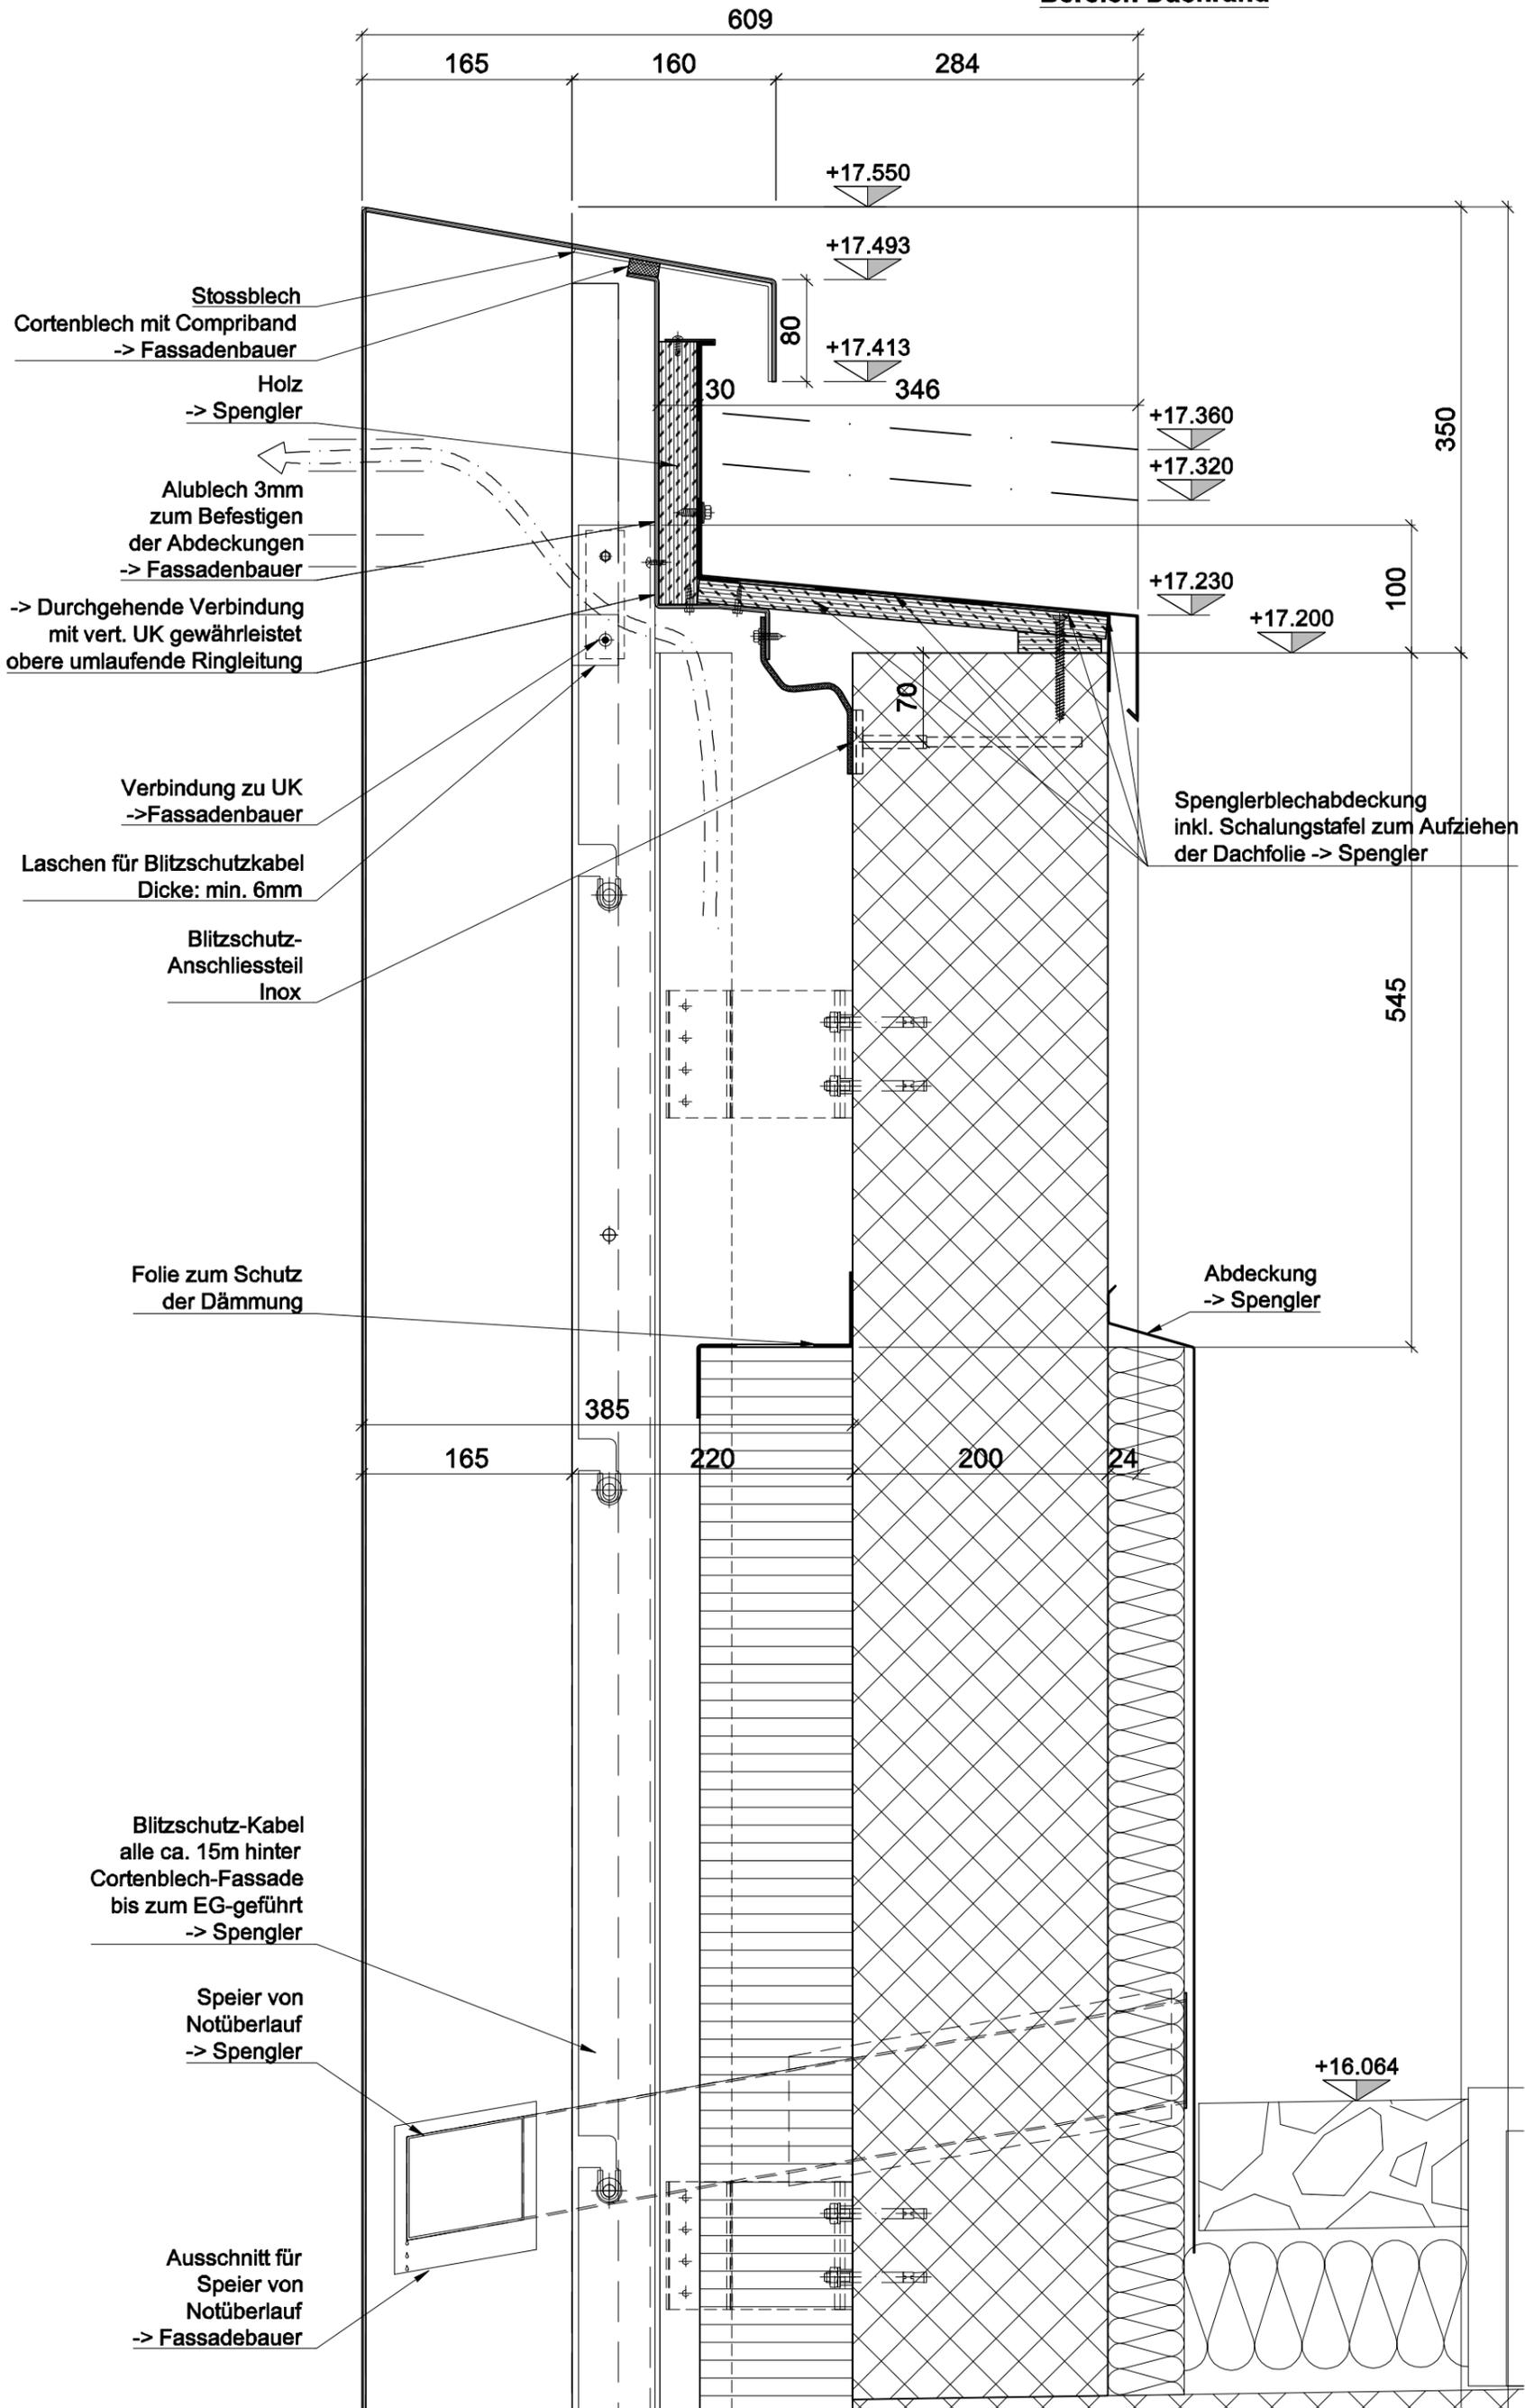

Submissionsplan
Die Masse sind am Bau zu kontrollieren.