


**Bodenaufbau EG, OG**

|                                     |               |
|-------------------------------------|---------------|
| Bodenbelag                          | 10 mm         |
| Unterlagsboden (inkl. Bodenheizung) | 70 mm         |
| PE-Folie                            |               |
| Trittschalldämmung                  | 20 mm         |
| Wärmedämmung                        | 60 mm         |
| Stahlbeton                          | 280 mm        |
| Putz                                | 10 mm         |
|                                     | <b>450 mm</b> |

**Wandaufbau Putz**

|            |               |
|------------|---------------|
| Kratzputz  | 20 mm         |
| Dämmung    | 200 mm        |
| Stahlbeton | 180 mm        |
| Putz       | 10 mm         |
|            | <b>410 mm</b> |

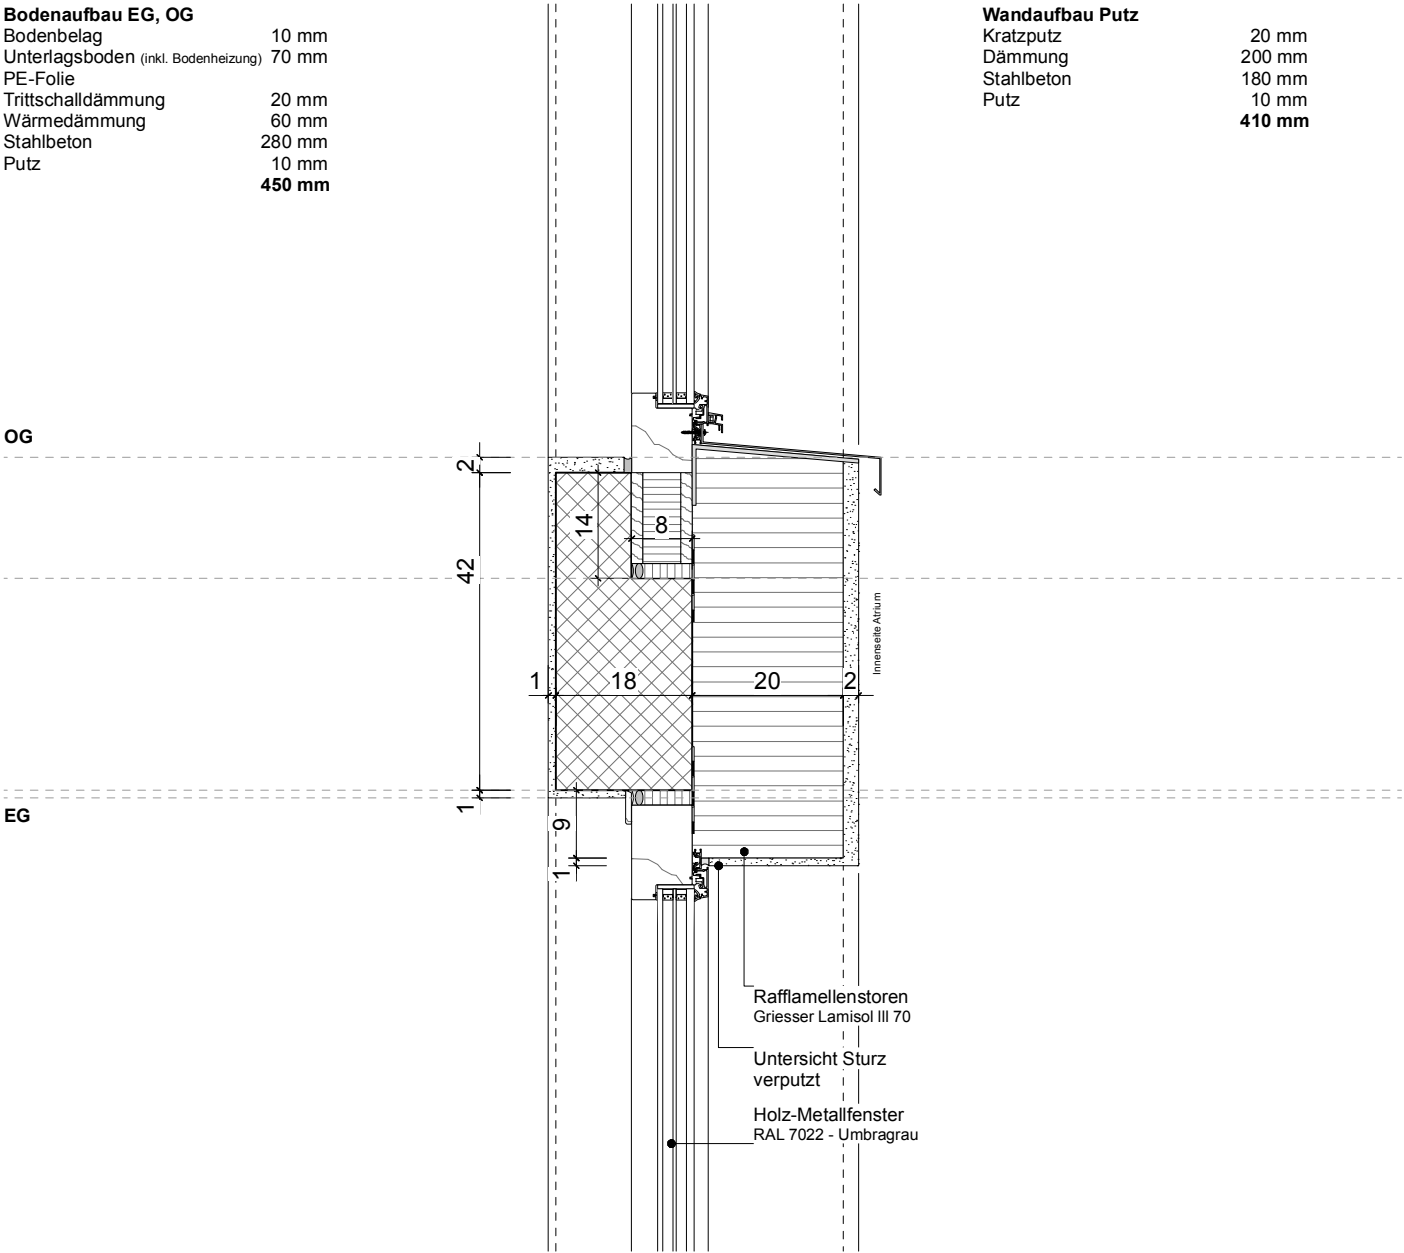

Der Schweizer Architektur-Award

GÜTERSTRASSE 84  
POSTFACH  
4002 BASEL  
T 0041 61 266 10 10  
F 0041 61 266 10 11  
WWW.FERRARA-ARCHITEKTEN.CH  
INFO@FERRARA-ARCHITEKTEN.CH

Projektname: Neubad

Plan: Detail

Massstab: 1:200

Format: A4