Beschrieb Schreinerarbeiten und Ausstattung Gemeidnesaal

3 KASTEN MIT TABLARE, HOHER RAUM

Rückwand	Multiplexplatte Eiche 10 mm
Seitenwände	Multiplexplatte Eiche 20 mm
Lochungen	Seitenwände nach DIN Standard
Tablare	Mehrschichtplatte Eiche 20 mm
Türen	Mehschsichtplatte Eiche 25 mm
	Isover Thermo-Plus 30 mm
	Pfosten BxT 50x100 mm, Riegel HxT 50x100 mm, Riegel unten HxT 40x100 mm mit umlaufenden Hartholzeinleimer, nicht sichtbar gebandet mit magnetischen Druckschnäppern, z.B. Häfele oder blum tip on od. glw., Dimensionierung nach stat. Erfordernissen
Oberflächen	hell geölt
Montage	nicht sichtbar

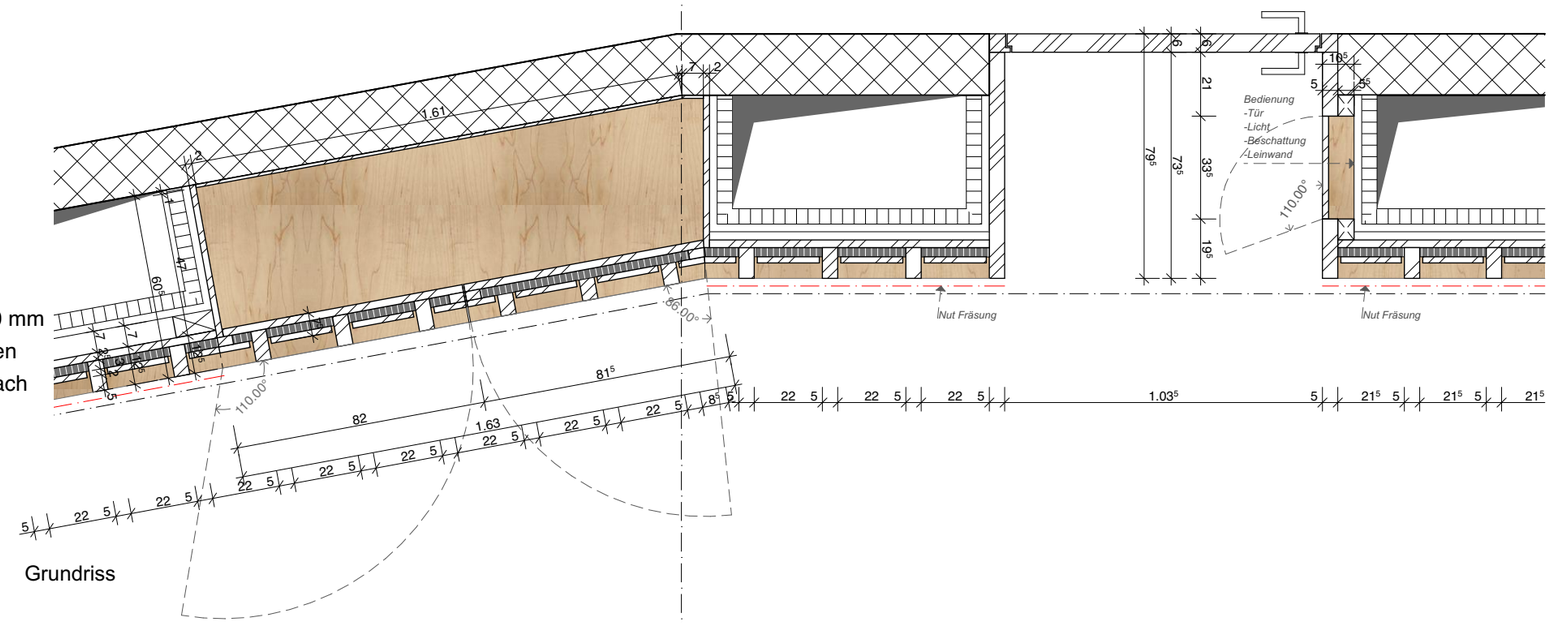

Grundriss

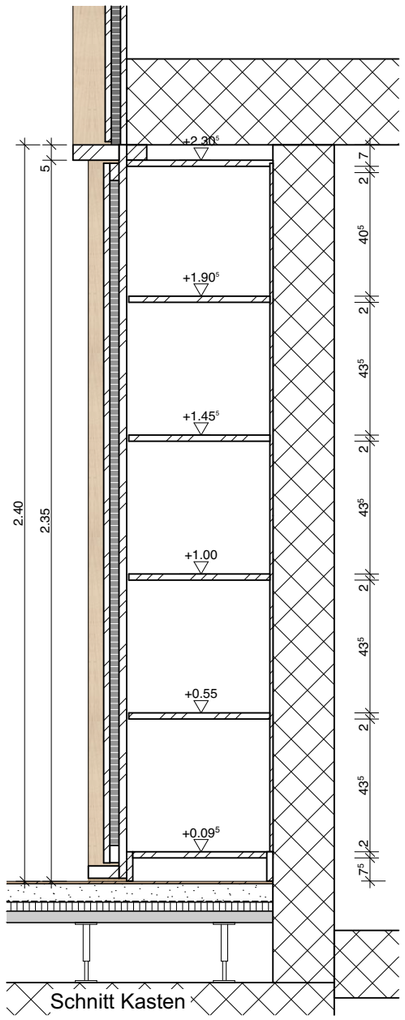

Schnitt Kasten

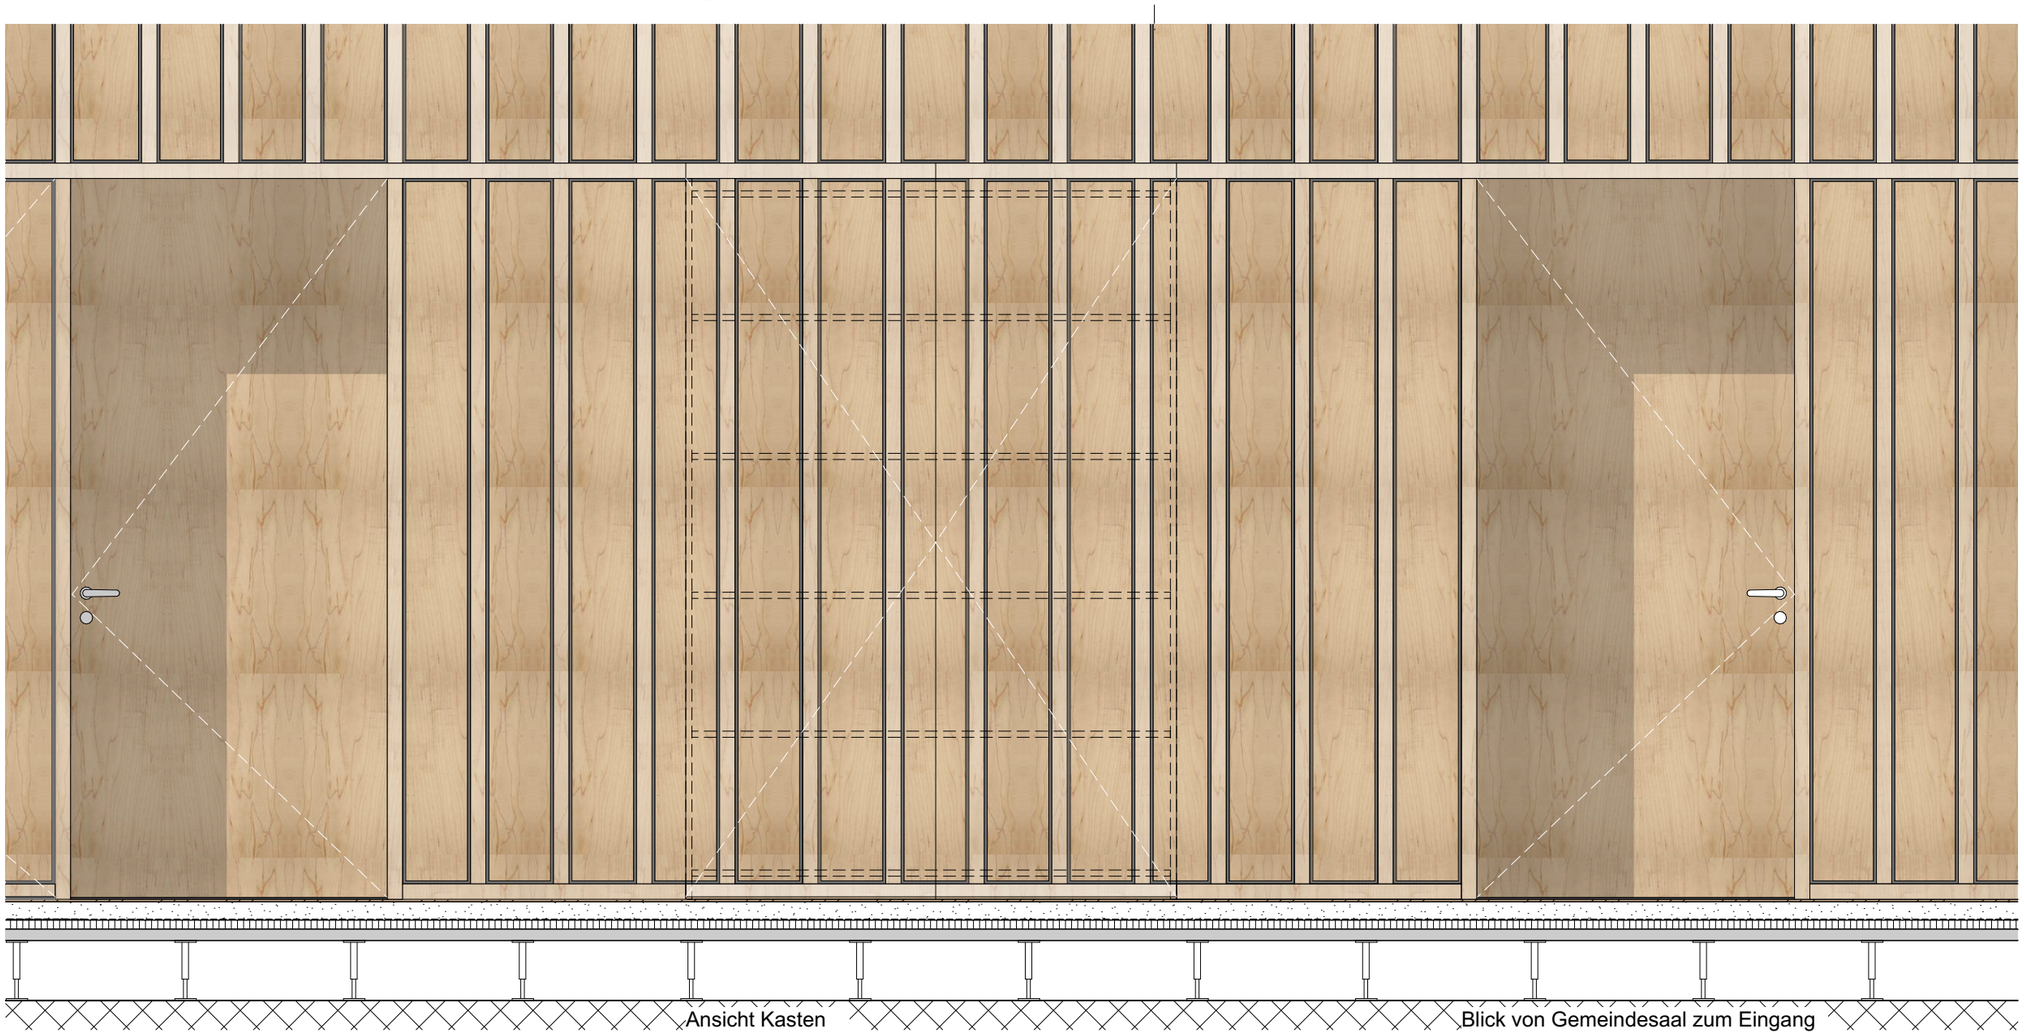

Ansicht Kasten

Blick von Gemeindesaal zum Eingang

Bezeichnung	Projekt	Plannummer und Inhalt		Mst. / Format	Datum	Auftraggeber	Verfasser		
ELKZ	Ersatzneubau Gemeindehaus mit Wohnungen, Kurvenstrasse 39	ELKZ_ARC_41_273_IA_9-D7 Schreinerarbeiten Gemeindesaal	prov. Ausführungsplanung	1:20/ A3	27.05.20	**Evangelisch Lutherische Kirchgemeinde Zürich** Kurvenstrasse 39, Beckenhofstrasse 40 CH-8006 Zürich	helsinkizurich	**ARGE ELKZ** **Helsinki Zürich Office GmbH** Kalkbreitestrasse 10, CH-8003 Zürich zurich@helsinkizurich.com Tel +41 44 5004326	± 0.00 = 439.14 müM