
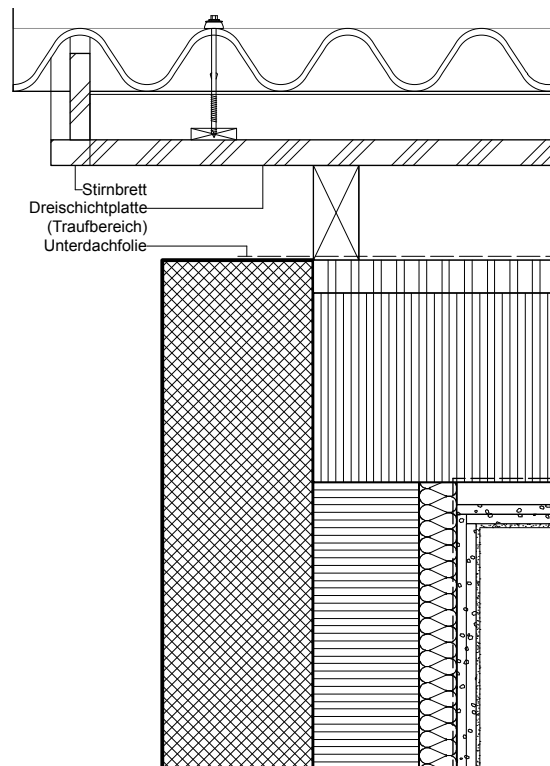
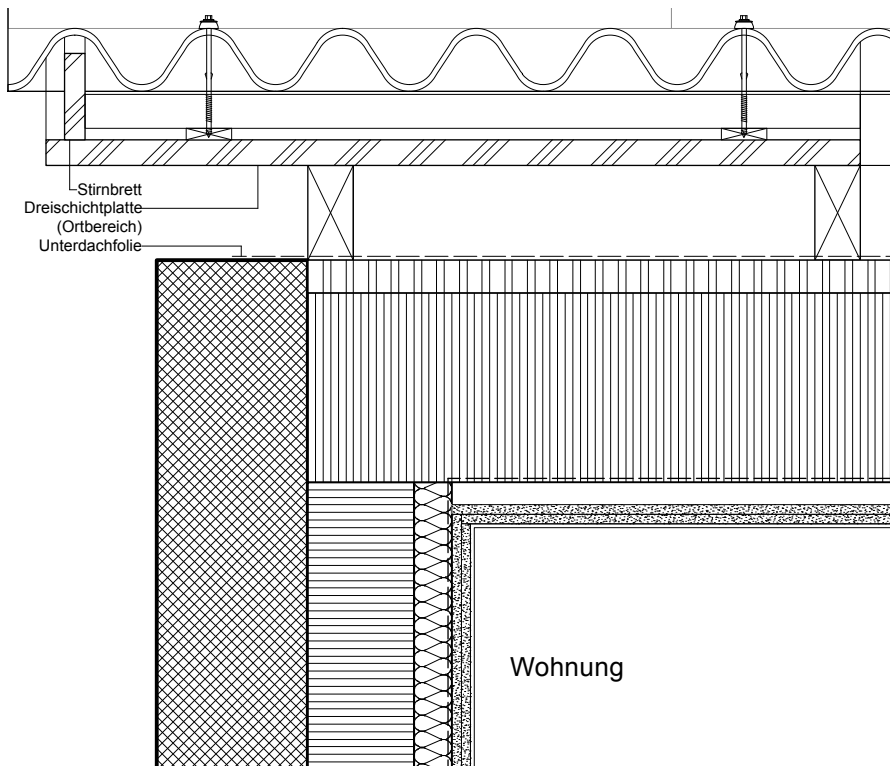


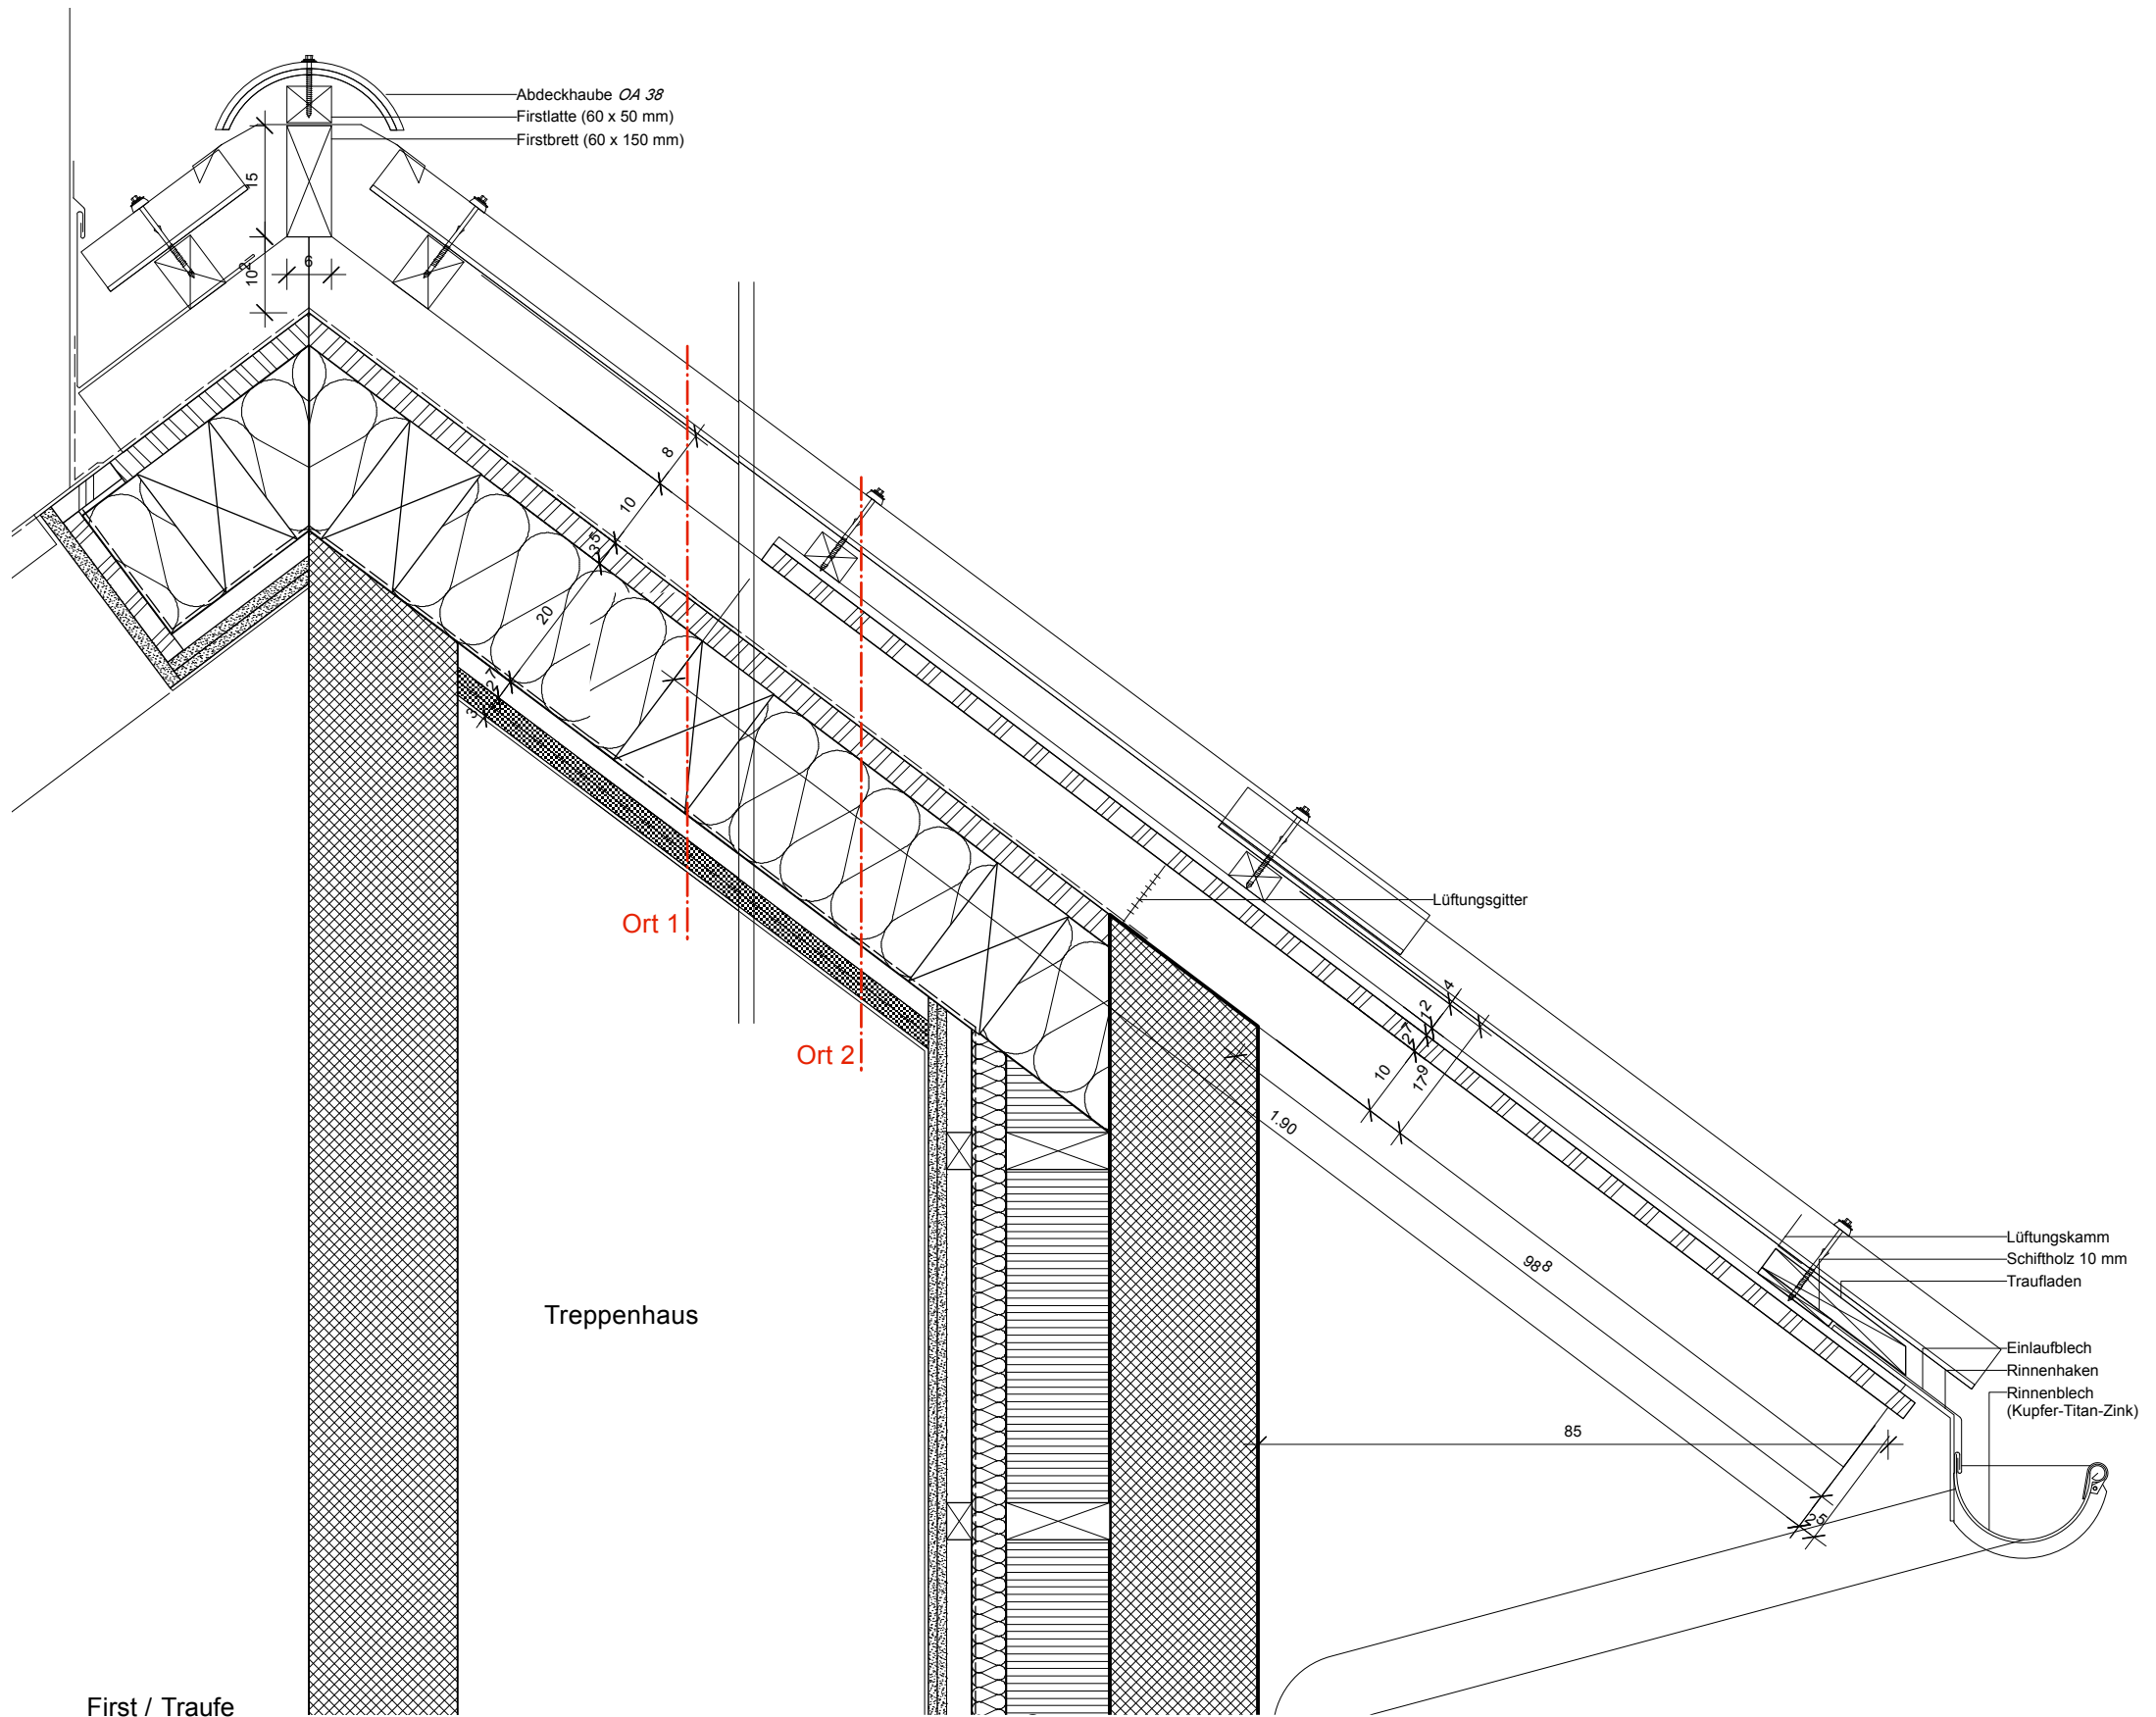

Wandaufbau Treppenhaus

Dreischichtplatte (Fichte) 20 mm
Dampfbremse
Metallständerwand 50 mm
dazw. Mineralwolle ($\lambda = 0.032 \text{ W/mK}$)
Wärmedämmung XPS 140 mm
Sichtbeton 200 mm

Dachaufbau (Ort 1)

Welleternit *ONDAPRESS 36*
Dachlattung 80 x 60 mm
Konterlattung 100 x 80 mm
Unterdachfolie
Unterdach Isolair 35 mm
Pfetten 200 x 120 mm
dazw. Mineralwolle ($\lambda = 0.036 \text{ W/mK}$) 200 mm
Dampfbremse
Lattung 27 mm
Gipskartonplatte 20 mm / 2x15 mm (WHG / TRH)
Deckputz 5 mm

Dachaufbau (Ort 2)

Welleternit *ONDAPRESS 36*
Dachlattung 41 x 60 mm
Konterlattung 12 x 60 mm
Dachschalung 27 mm
Konterlattung 80 x 60 mm
Unterdachfolie
Pfetten 200 x 120 mm
dazw. Mineralwolle ($\lambda = 0.036 \text{ W/mK}$) 200 mm
Dampfbremse
Lattung 27 mm
Gipskartonplatte 20 mm / 2x15 mm (WHG / TRH)
Deckputz 5 mm

