6304_SPORTHALLENPROVISORIUM GLORIARANK
TEMPORARY SPORTS HALL GLORIARANK

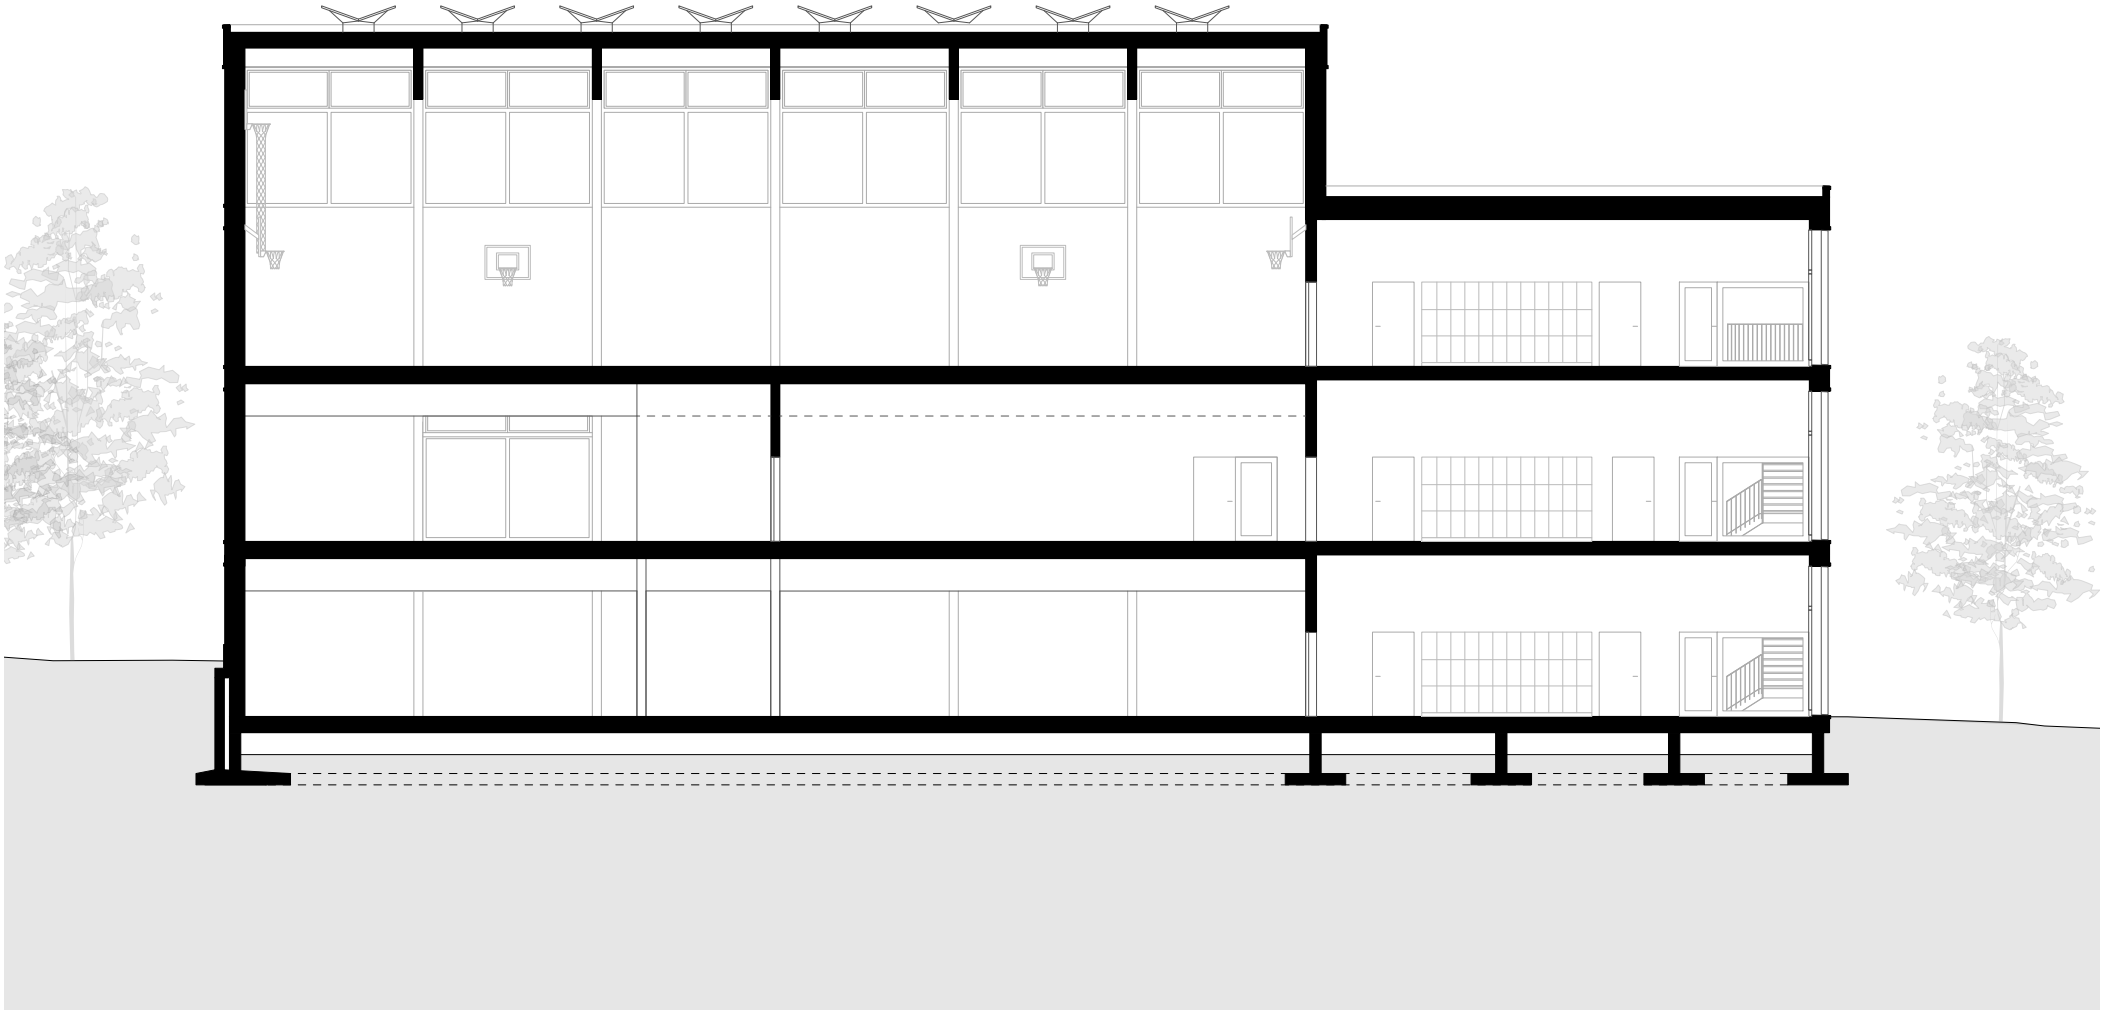

Längsschnitt
Longitudinal Section

0 1 3 5 10

M 1:200

© Itten+Brechbühl AG