



- 1 Ausstellung
- 2 Luftraum Ausstellung
- 3 Eingangsbereich
- 4 Museumsshop
- 5 Foyer
- 6 Konferenzsaal
- 7 Nebenraum
- 8 Bürofläche
- 9 begrünter Innenhof
- 10 Balkon

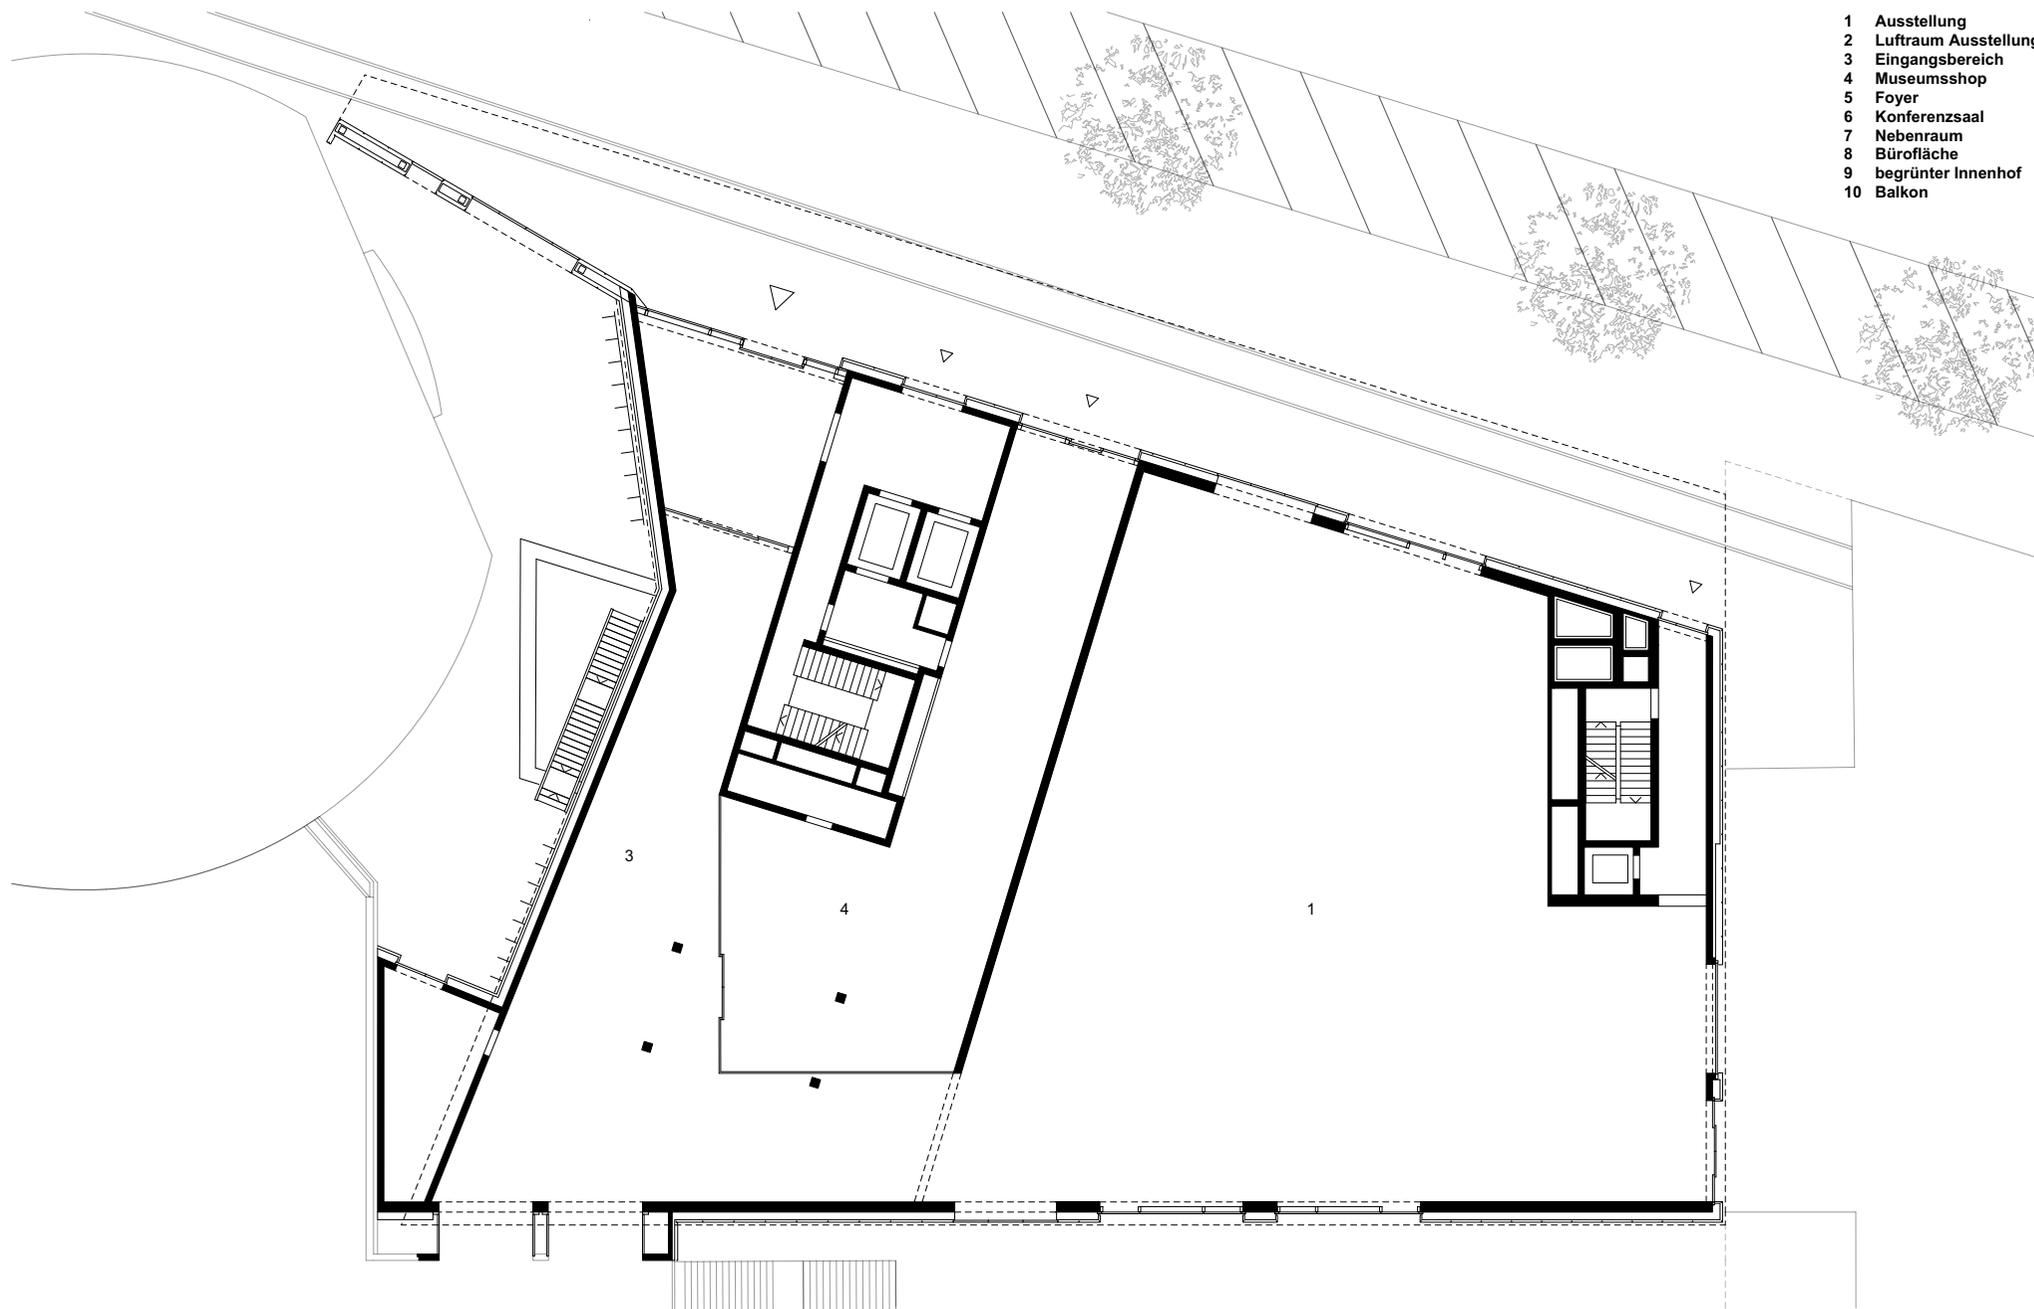

0329 Verkehrshaus der Schweiz - Mehrzweckgebäude «House of Energy», Luzern, 2017 - 2023

Grundriss Erdgeschoss

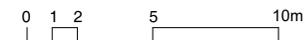

ANNETTE GIGON / MIKE GUYER

© GIGON / GUYER