


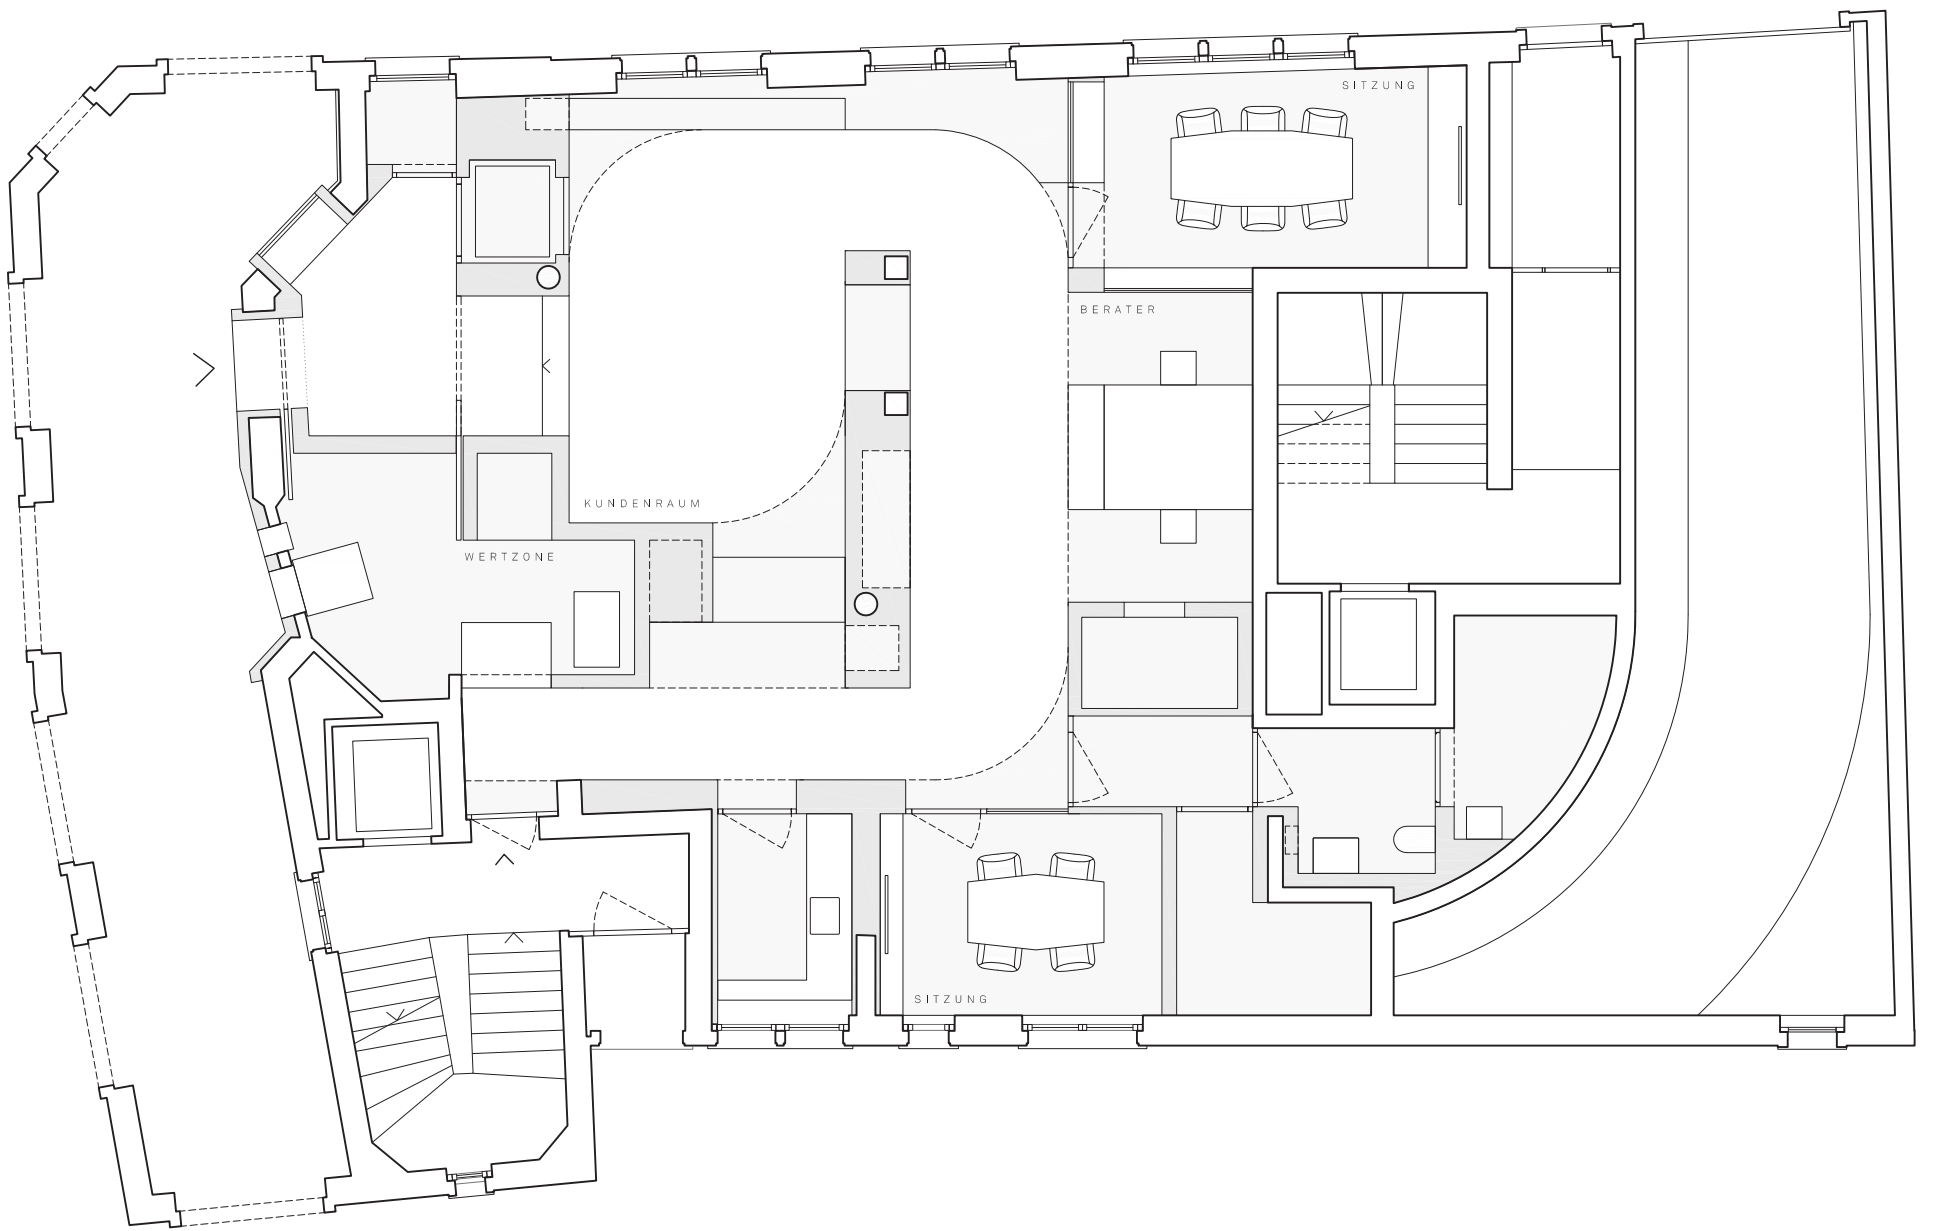

GRUNDRISS ERDGESCHOSS 1:100 

