


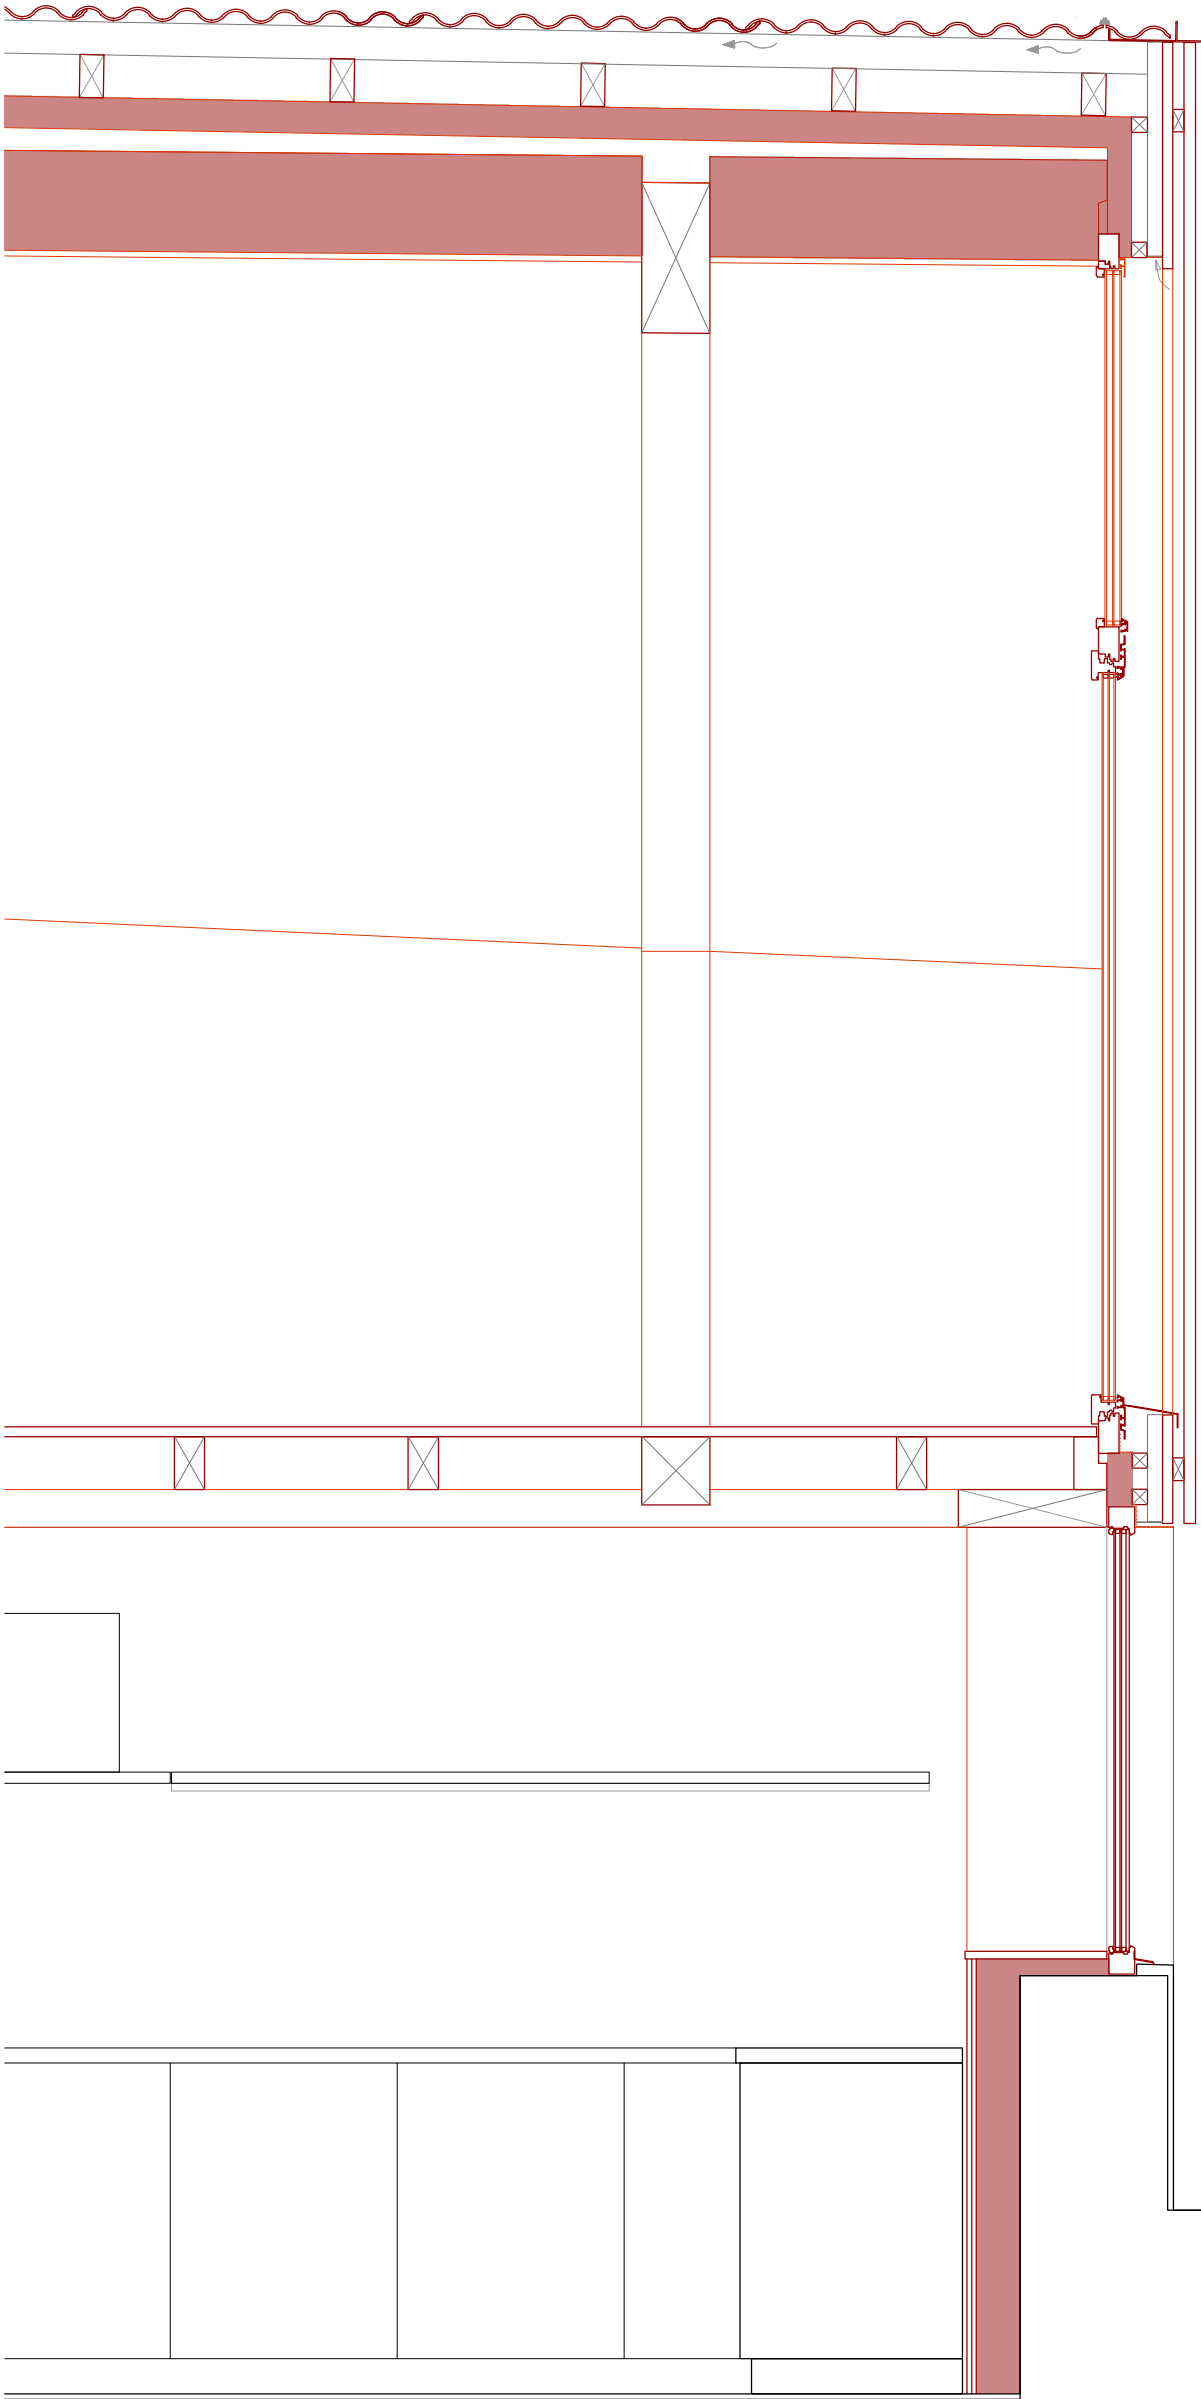

Terrasse

coupe longitudinale 1:20

